




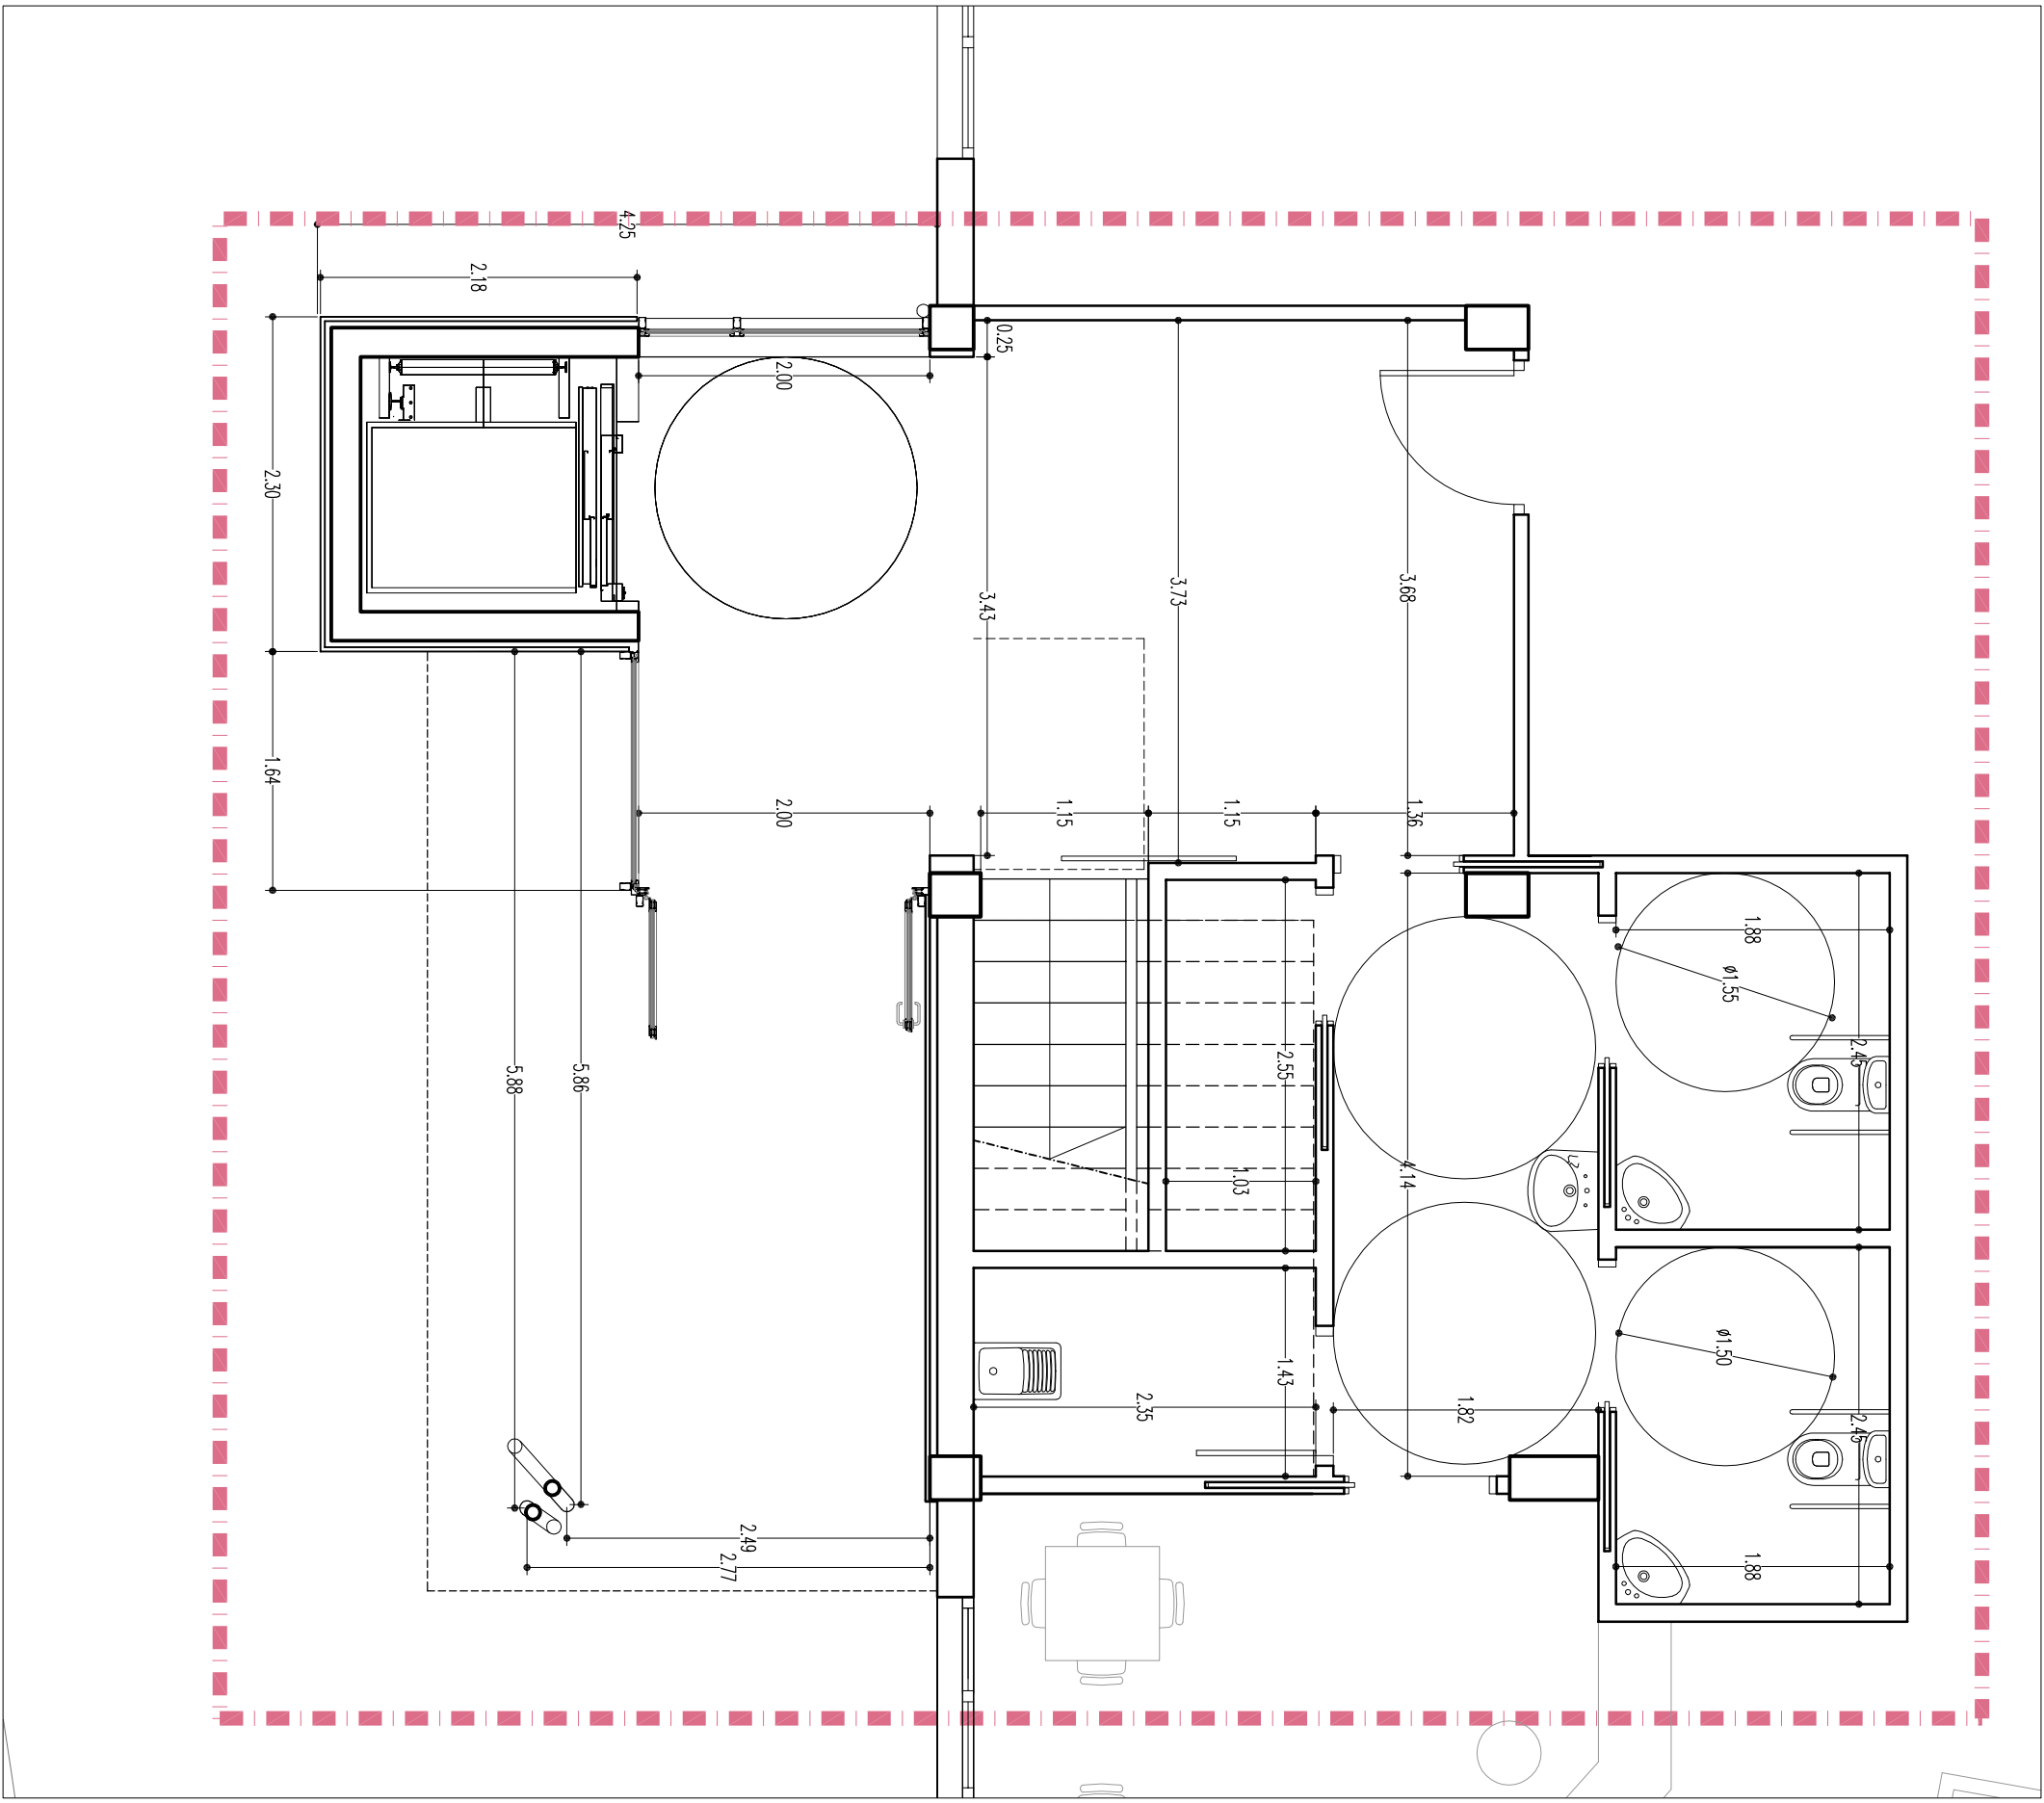


PLANTA BAJA

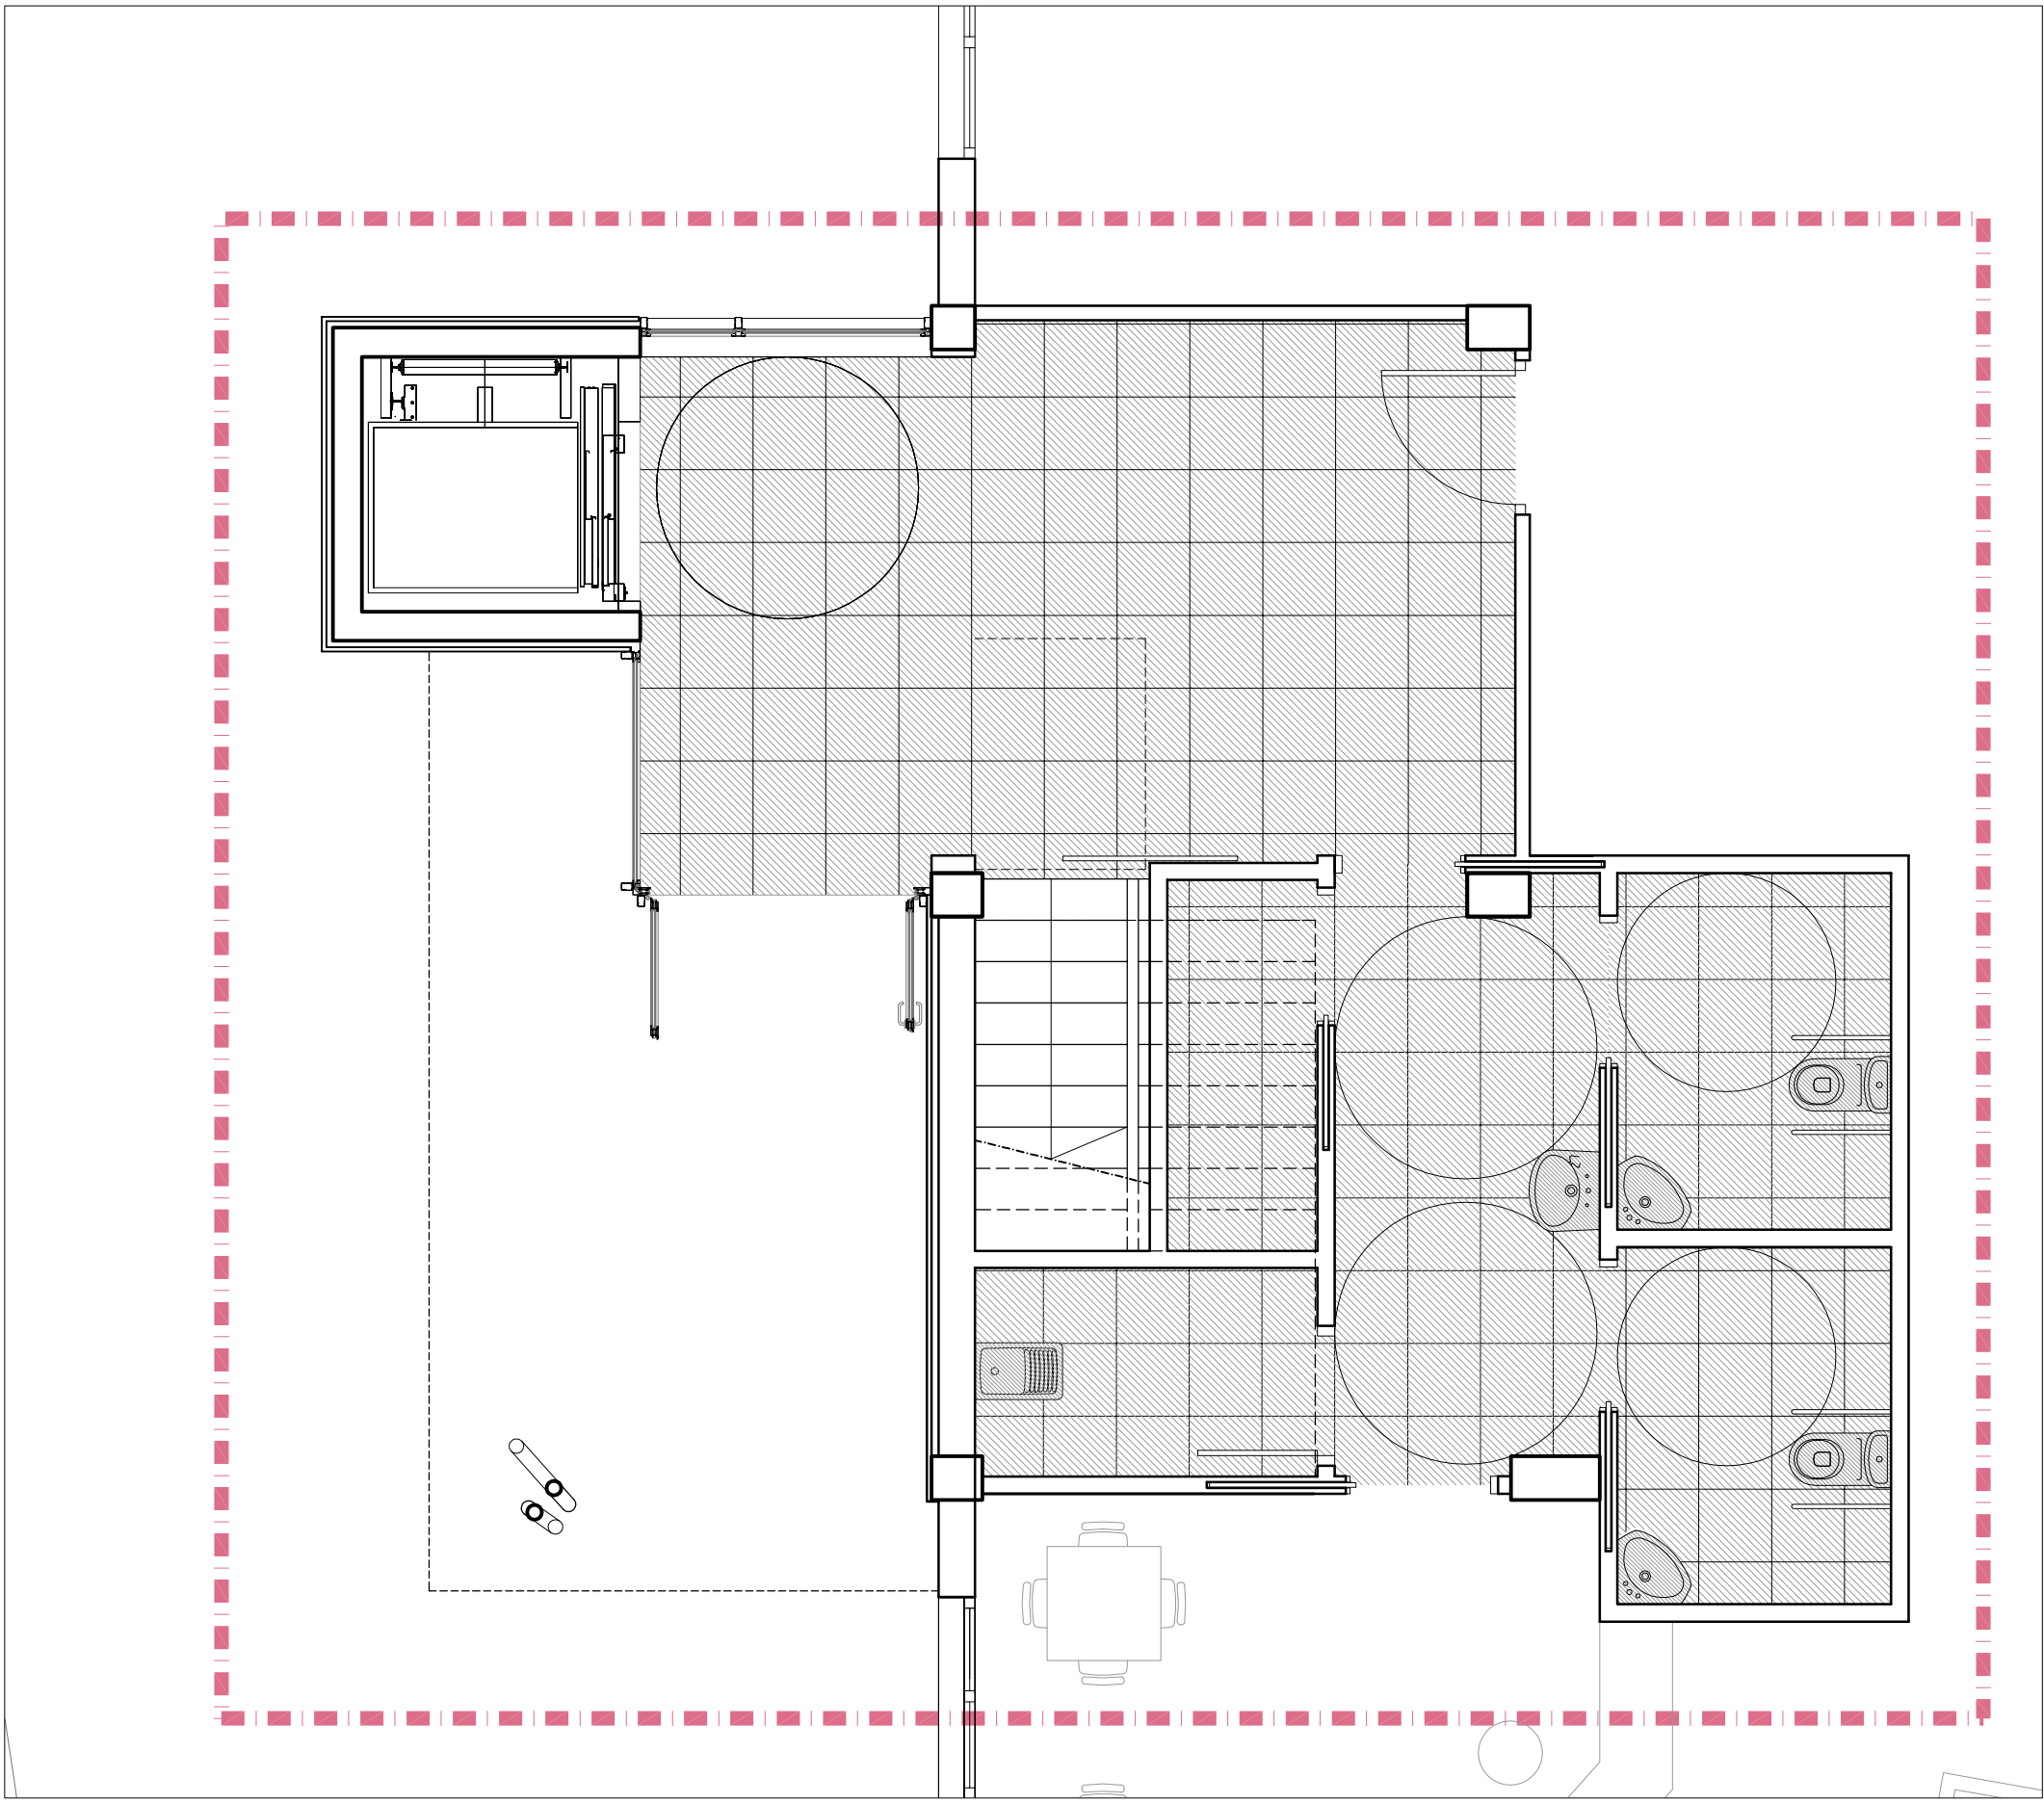


PLANTA BAJA

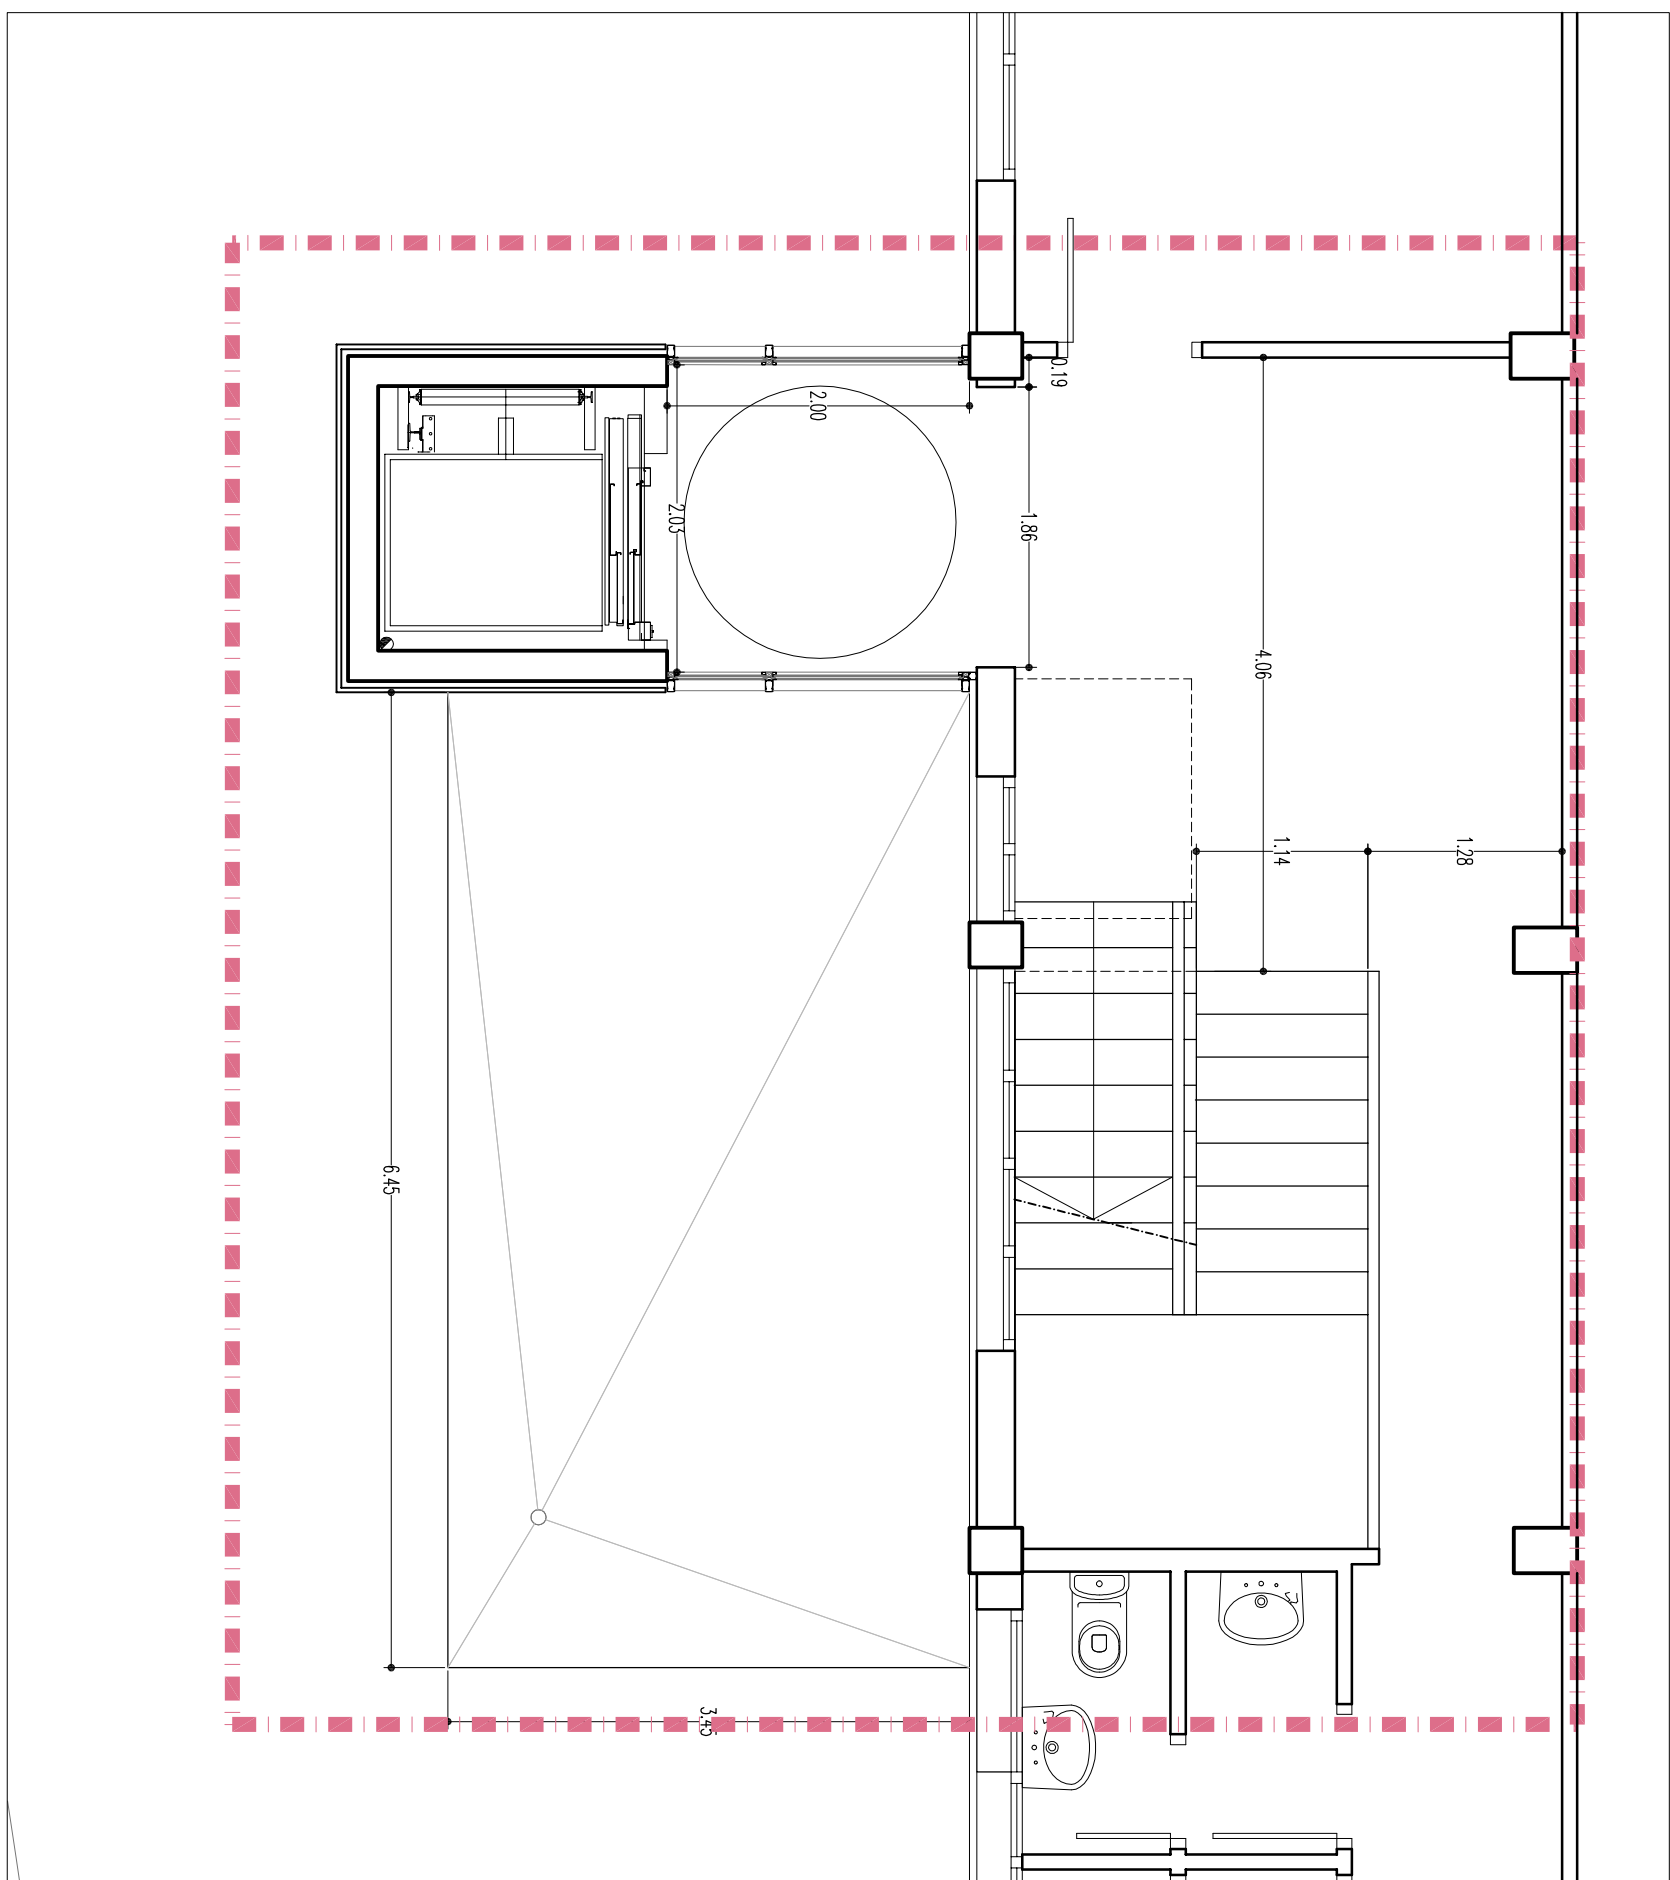


PLANTA PRIMERA

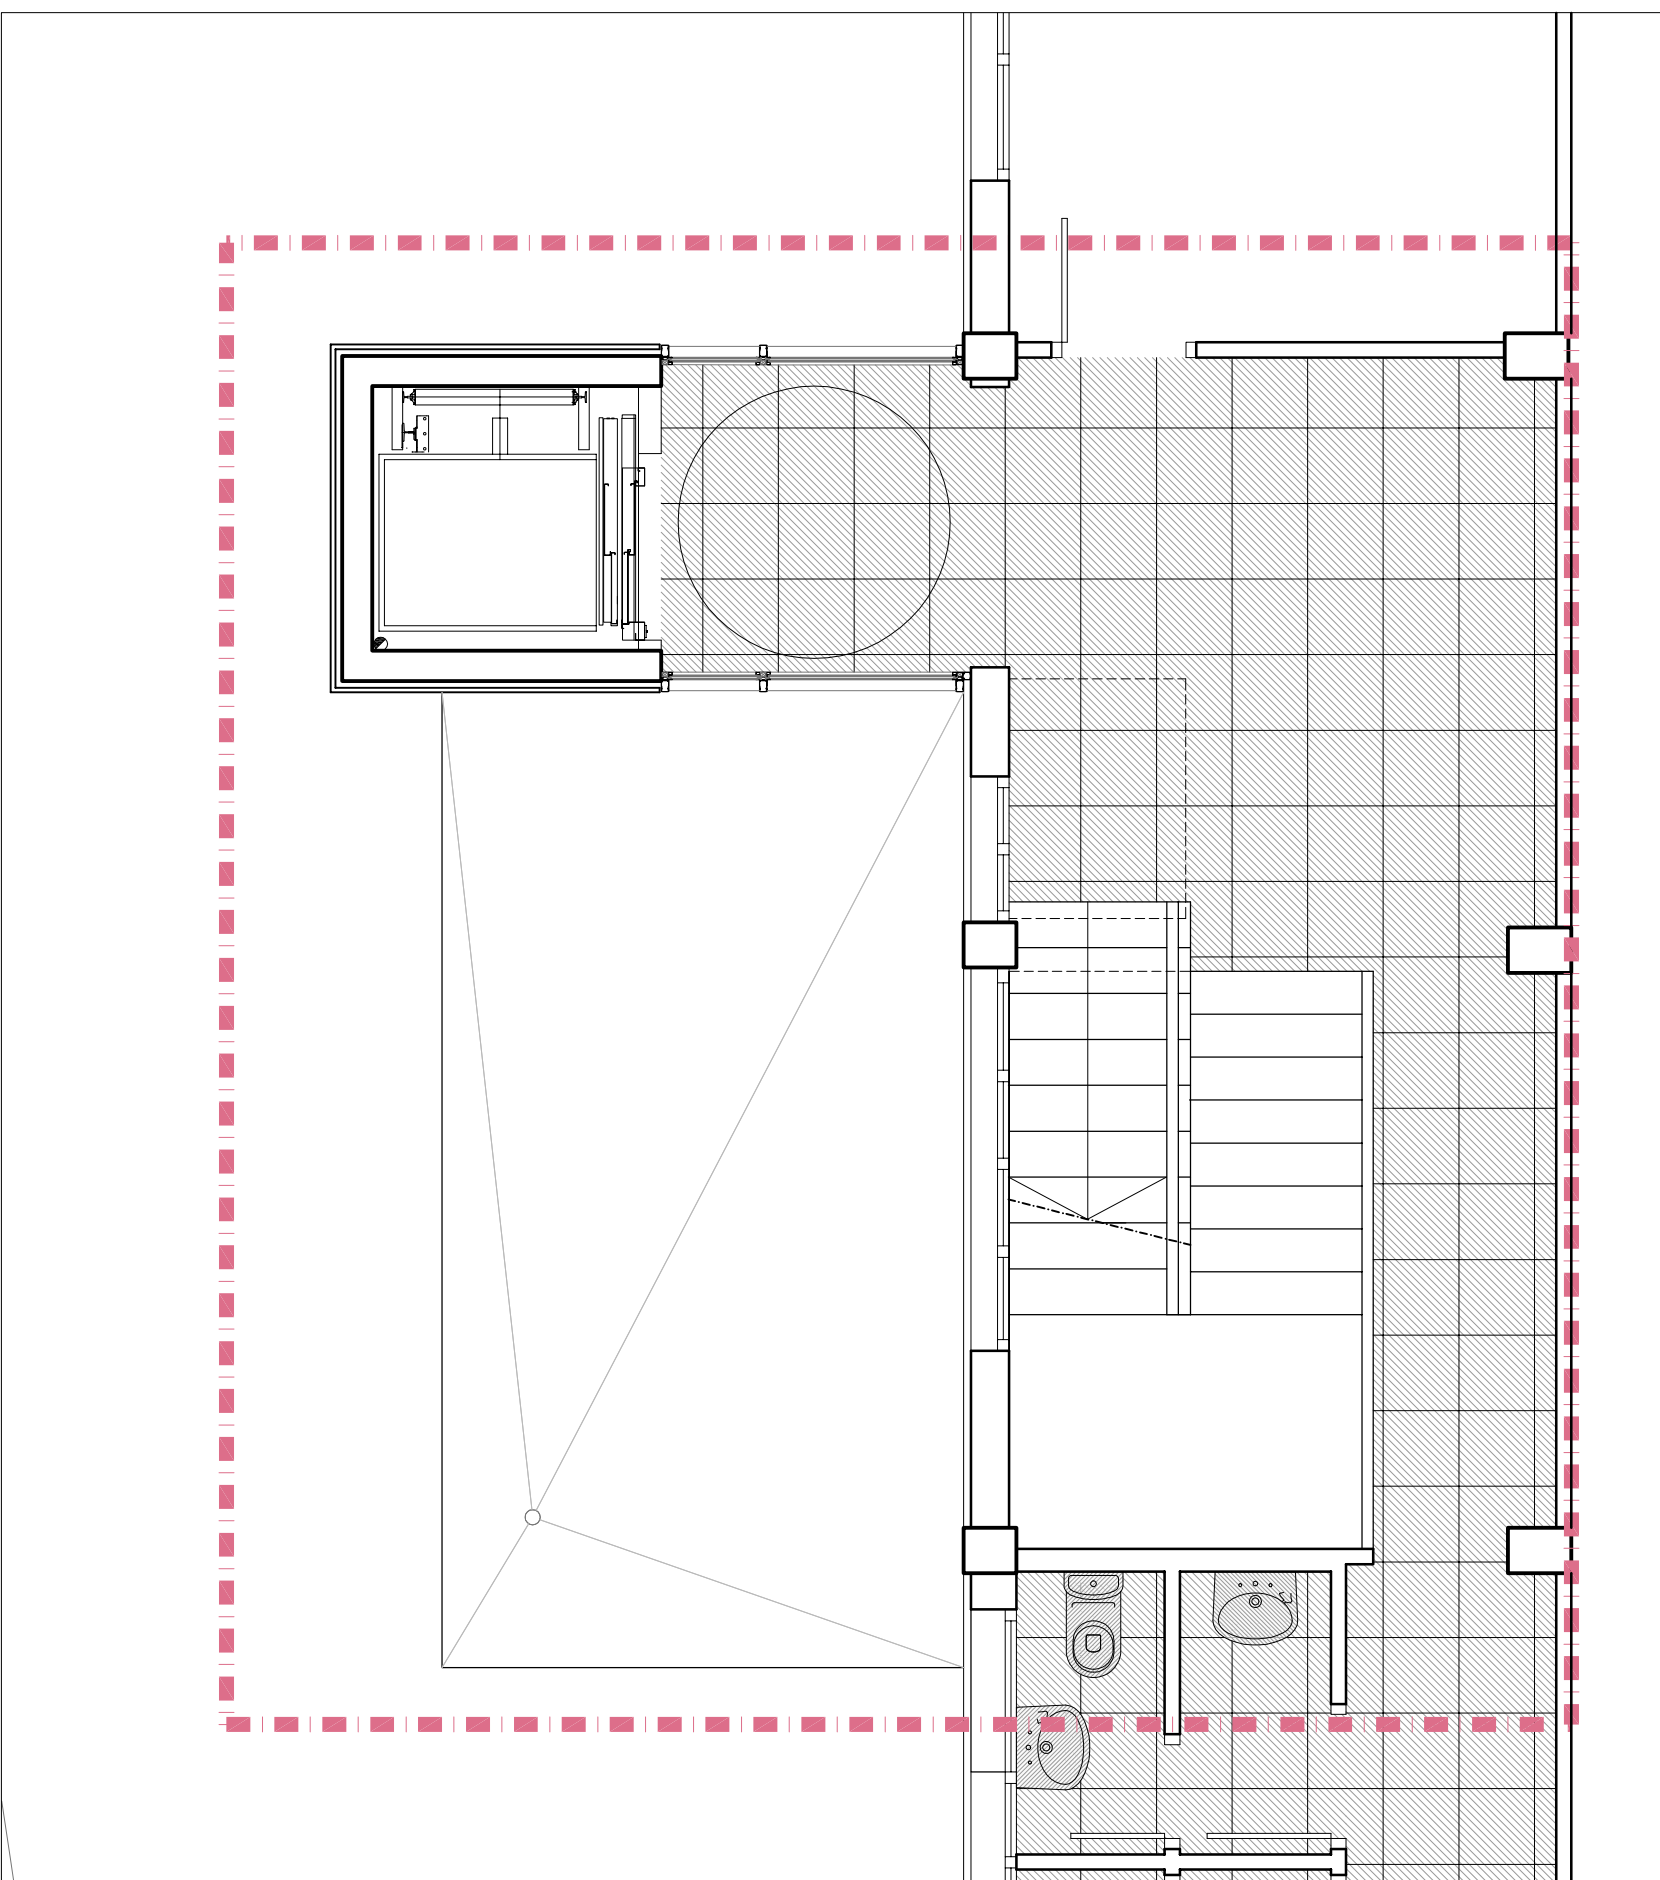

PLANTA PRIMERA

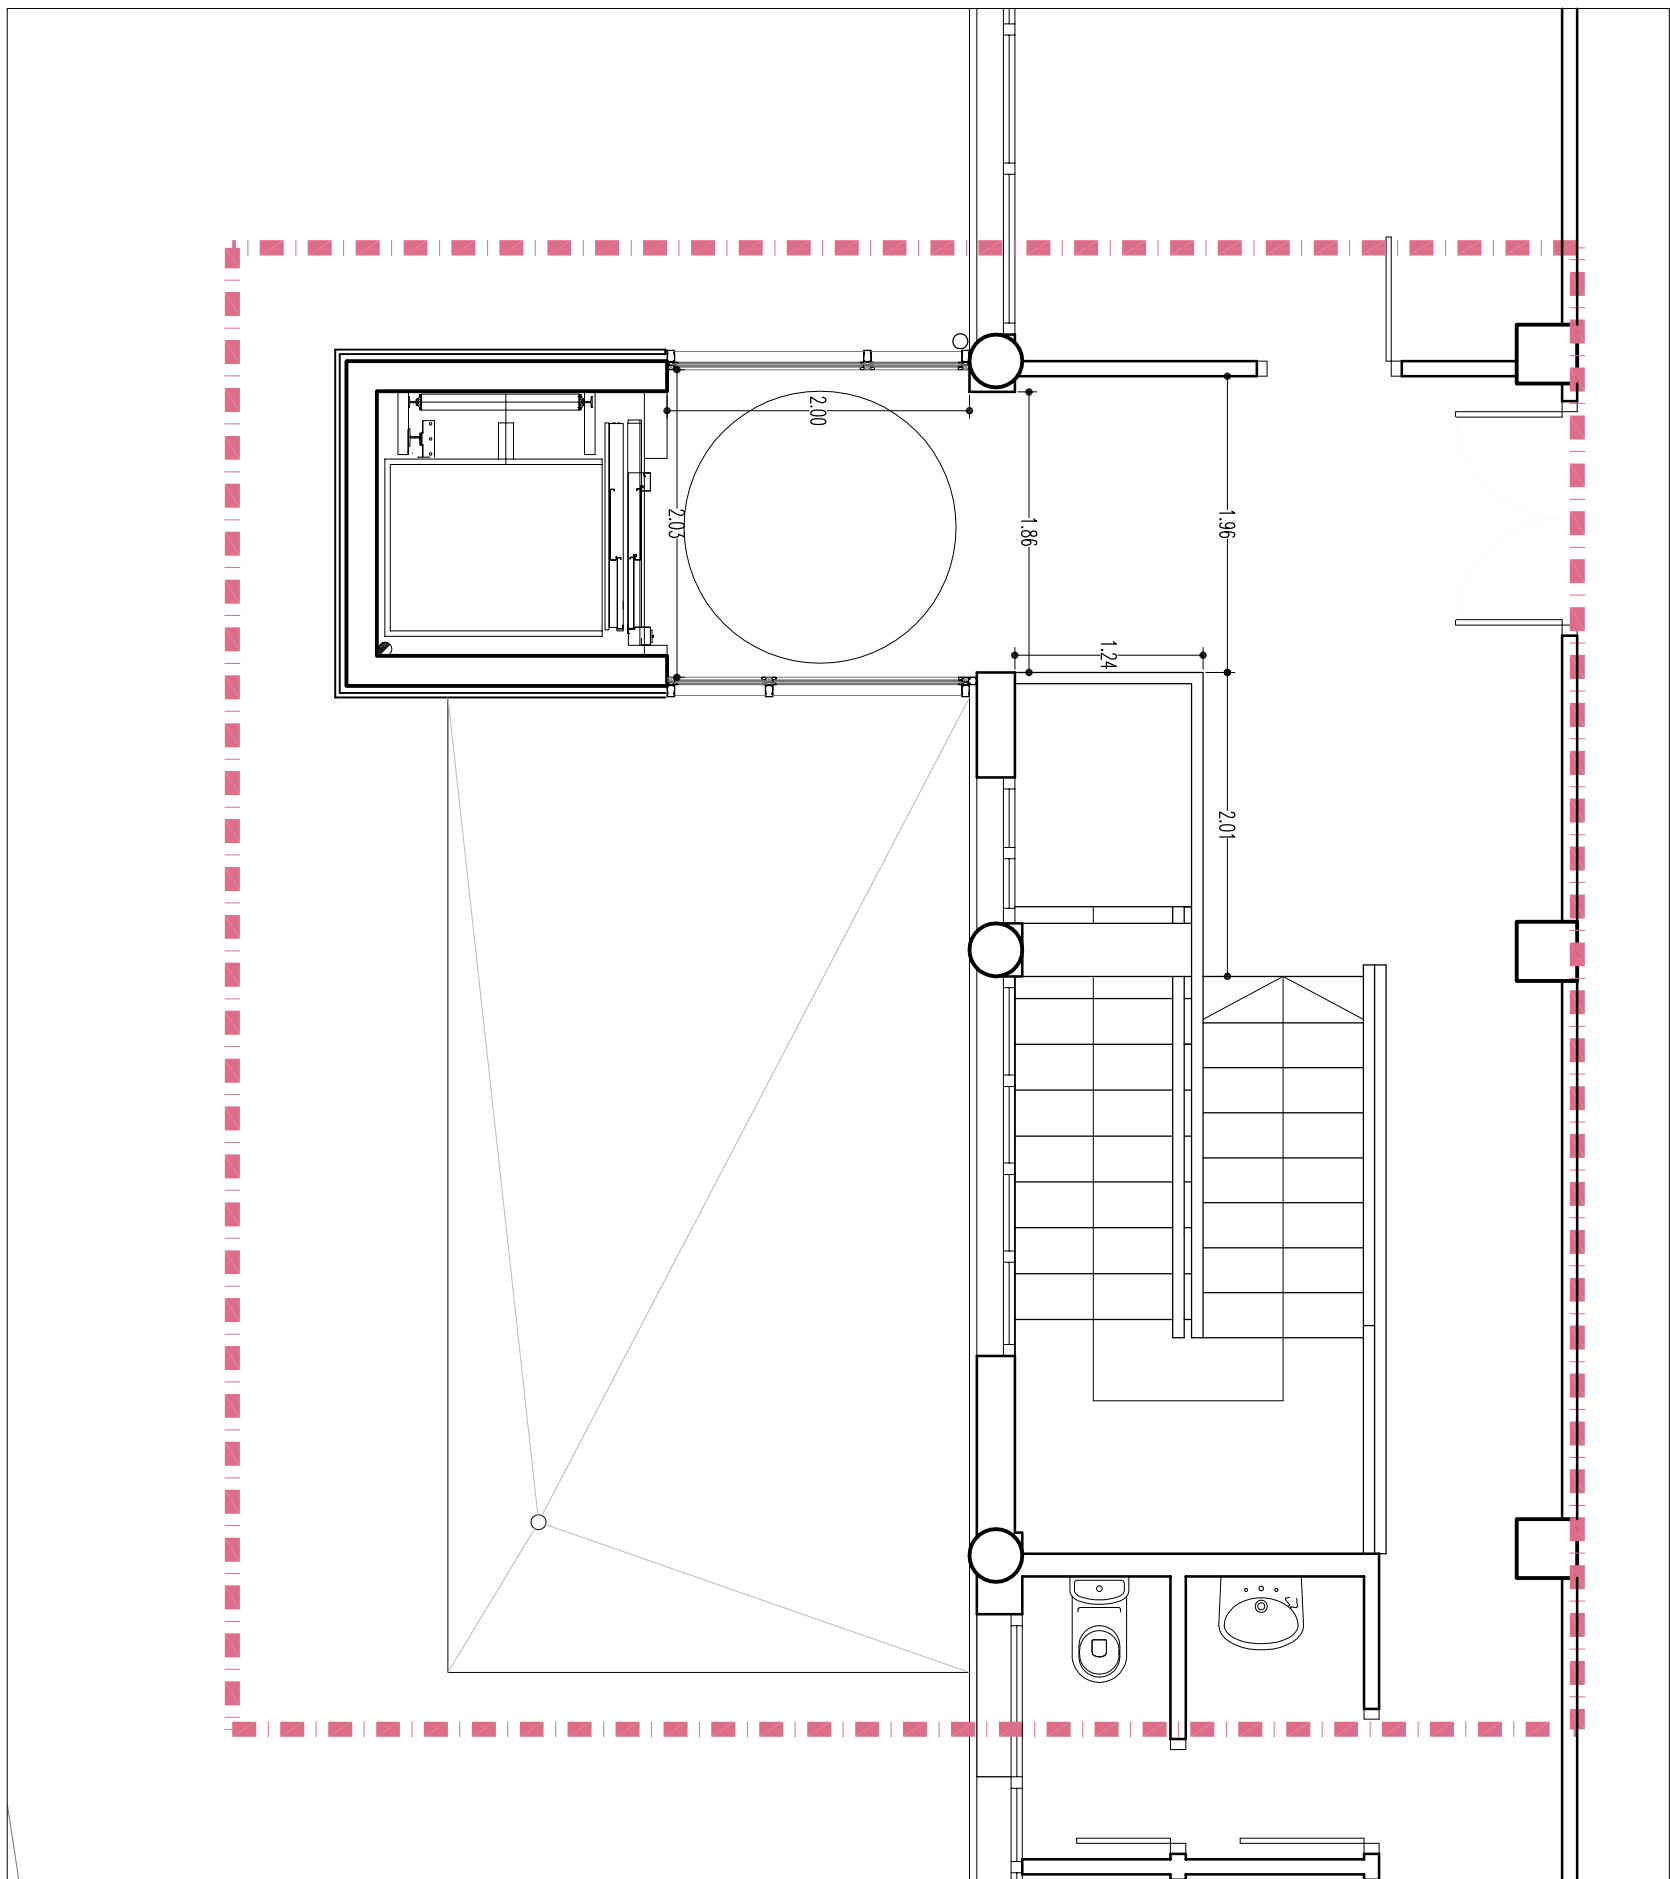

PLANTA SEGUNDA

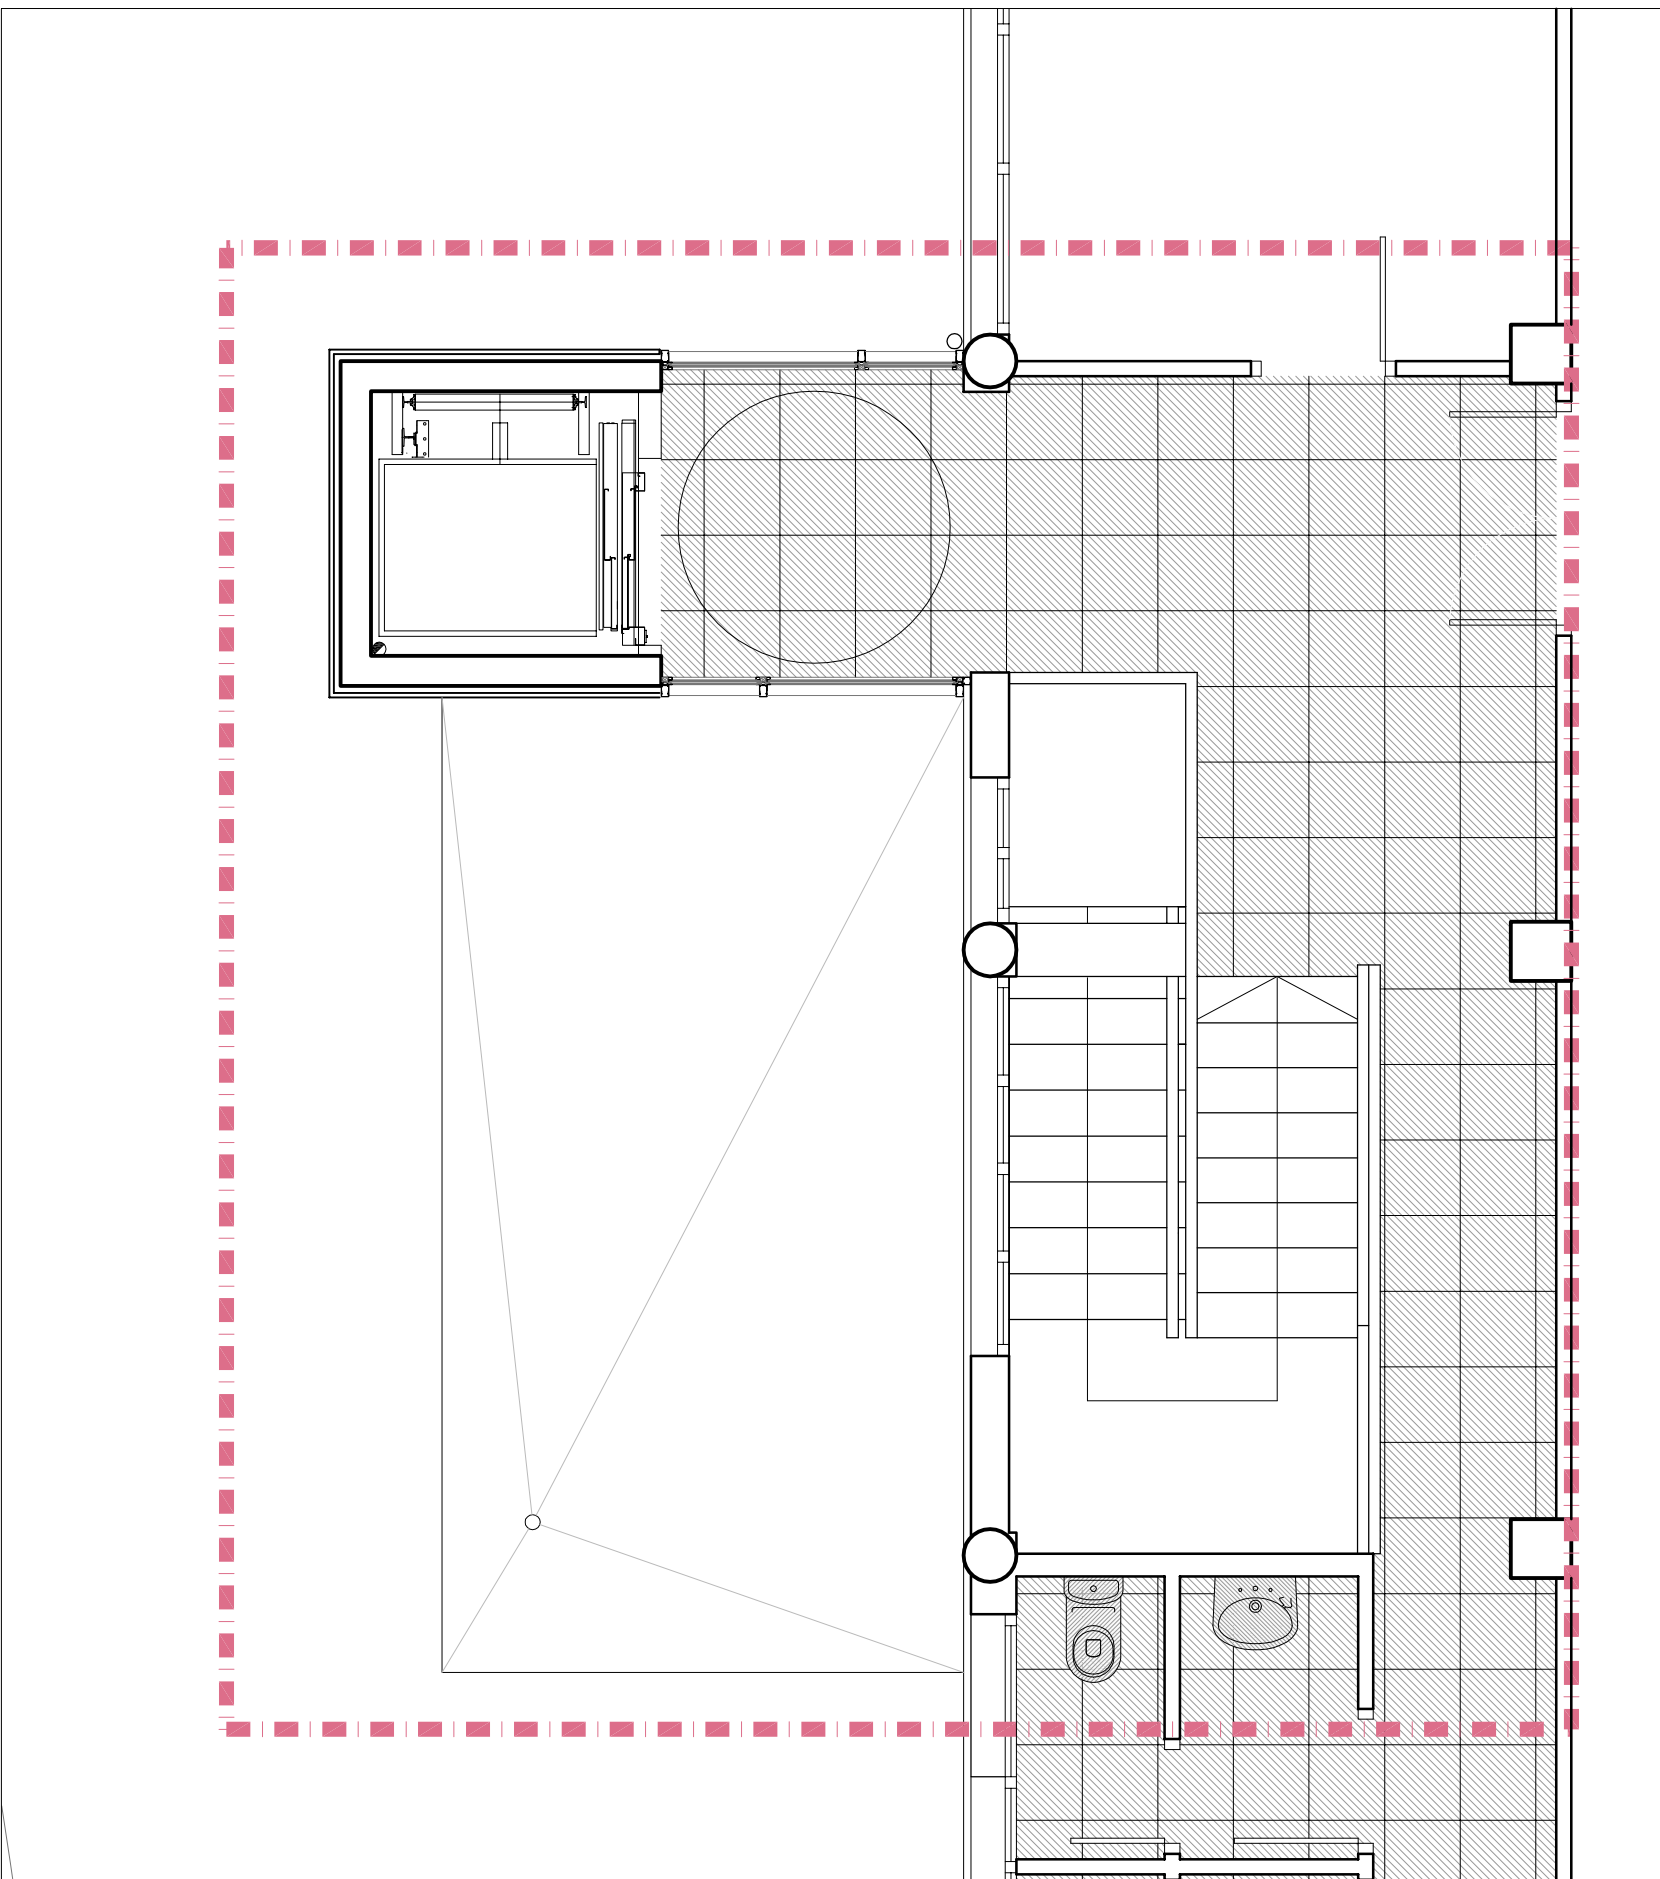

PLANTA SEGUNDA

PLANTA SEGUNDA
REFORMA DE ACCESOS A ATXULONDO KULTUR ETXEA. ZIZURKIL.
ATXULONDO KULTURETXEKO SARREREN ERABERITZE LANAK. ZIZURKIL.

GAUZATZEKO PROIEKTU BATERATUA PROYECTO DE EJECUCIÓN REFUNDIDO

oimplanoa	oimplanok	4	eskala
plano	plantas		1/50

4
eskala
1/50

UNEE

Università degli Studi di Napoli Federico II
Università degli Studi di Napoli Federico II

Angela Ippolito
Professoressa
Università degli Studi di Napoli Federico II

Irish Bolibar
Professore
Università degli Studi di Napoli Federico II

Amalia Errasti
Professoressa
Università degli Studi di Napoli Federico II

Alberto
Professore
Università degli Studi di Napoli Federico II

C:/.../V-066-ZIZ_KULTURA\P.REFUNDIDO/Planes/V-066-ZIZ_KULTURA-RF-PLwg