



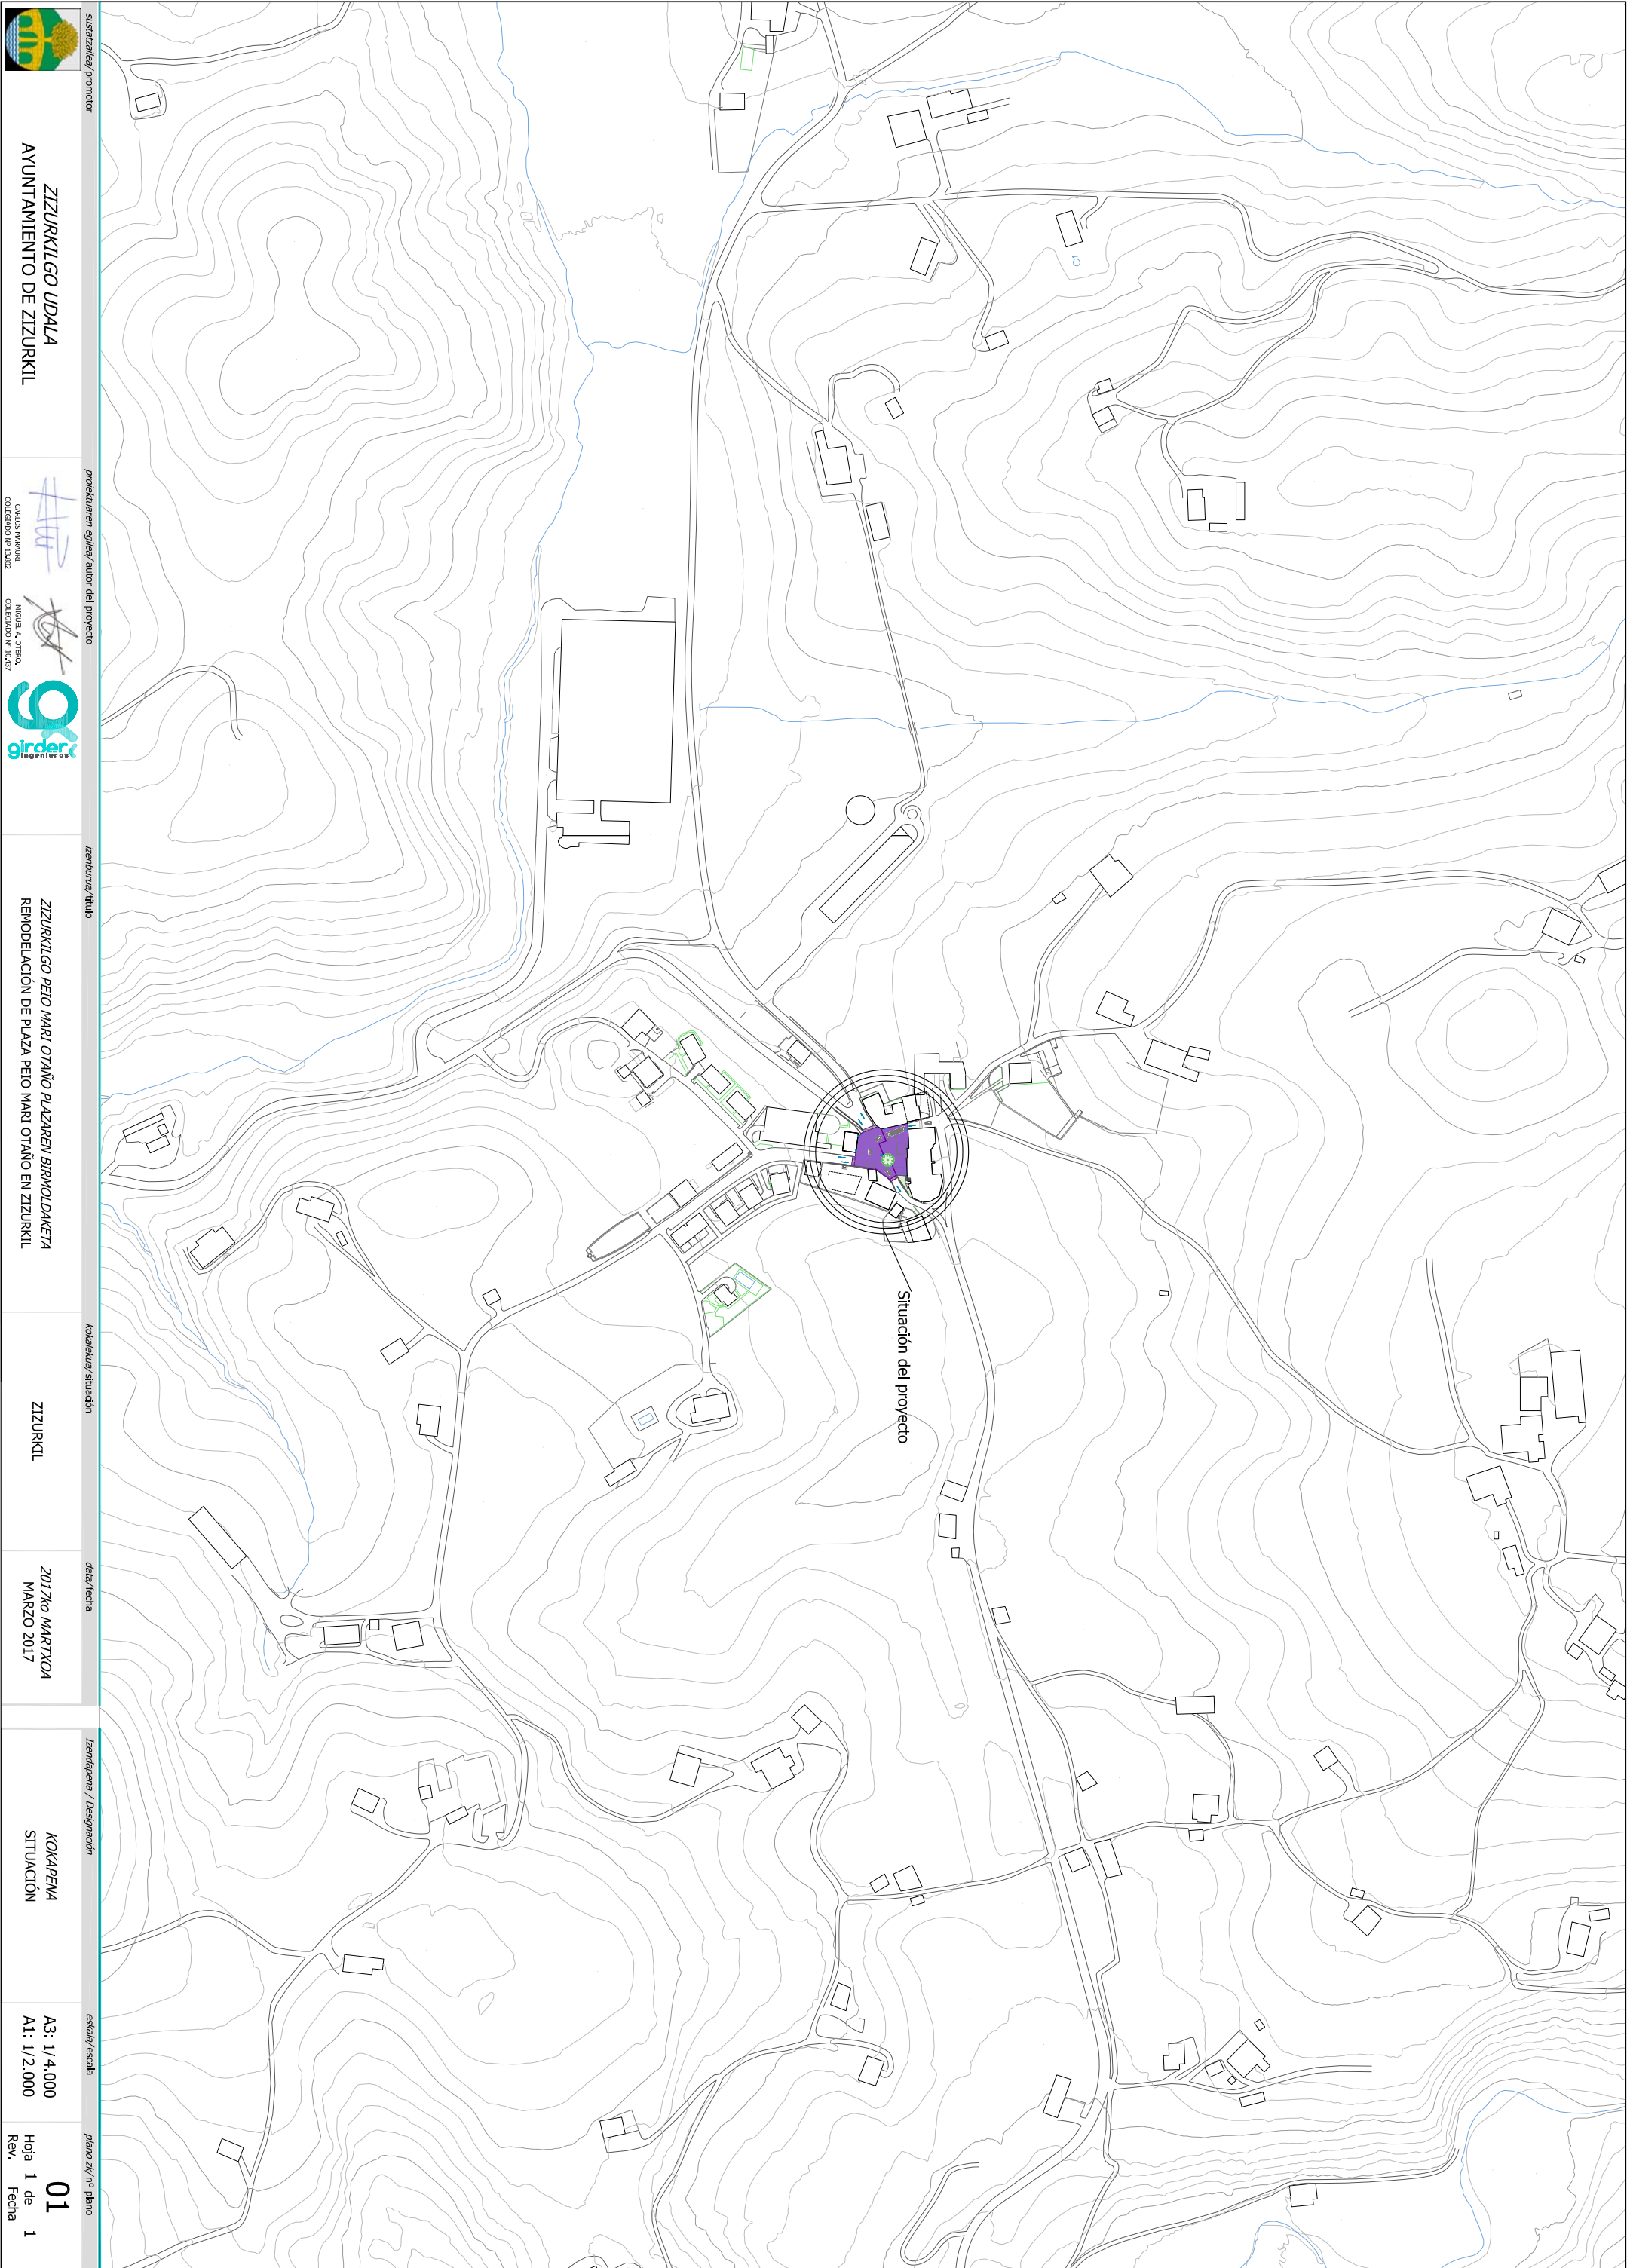

		sustitución promotor		izendapena / Designación		eskala / escala		plano xk/ nº plano	
ZIZURKILGO UDALA AYUNTAMIENTO DE ZIZURKIL		proiektuaren egileak/ autor del proyecto		izendapena/ título		kokaletas/ situación		data/ fecha	
 CARLOS MARIARTE COLEGIO Nº 12.832		 JAVIER A. OTERO COLEGIO Nº 10.497		ZIZURKILGO PEIO MARI OTANO PLAZAREN BIRBOLDAKETA REMODELACIÓN DE PLAZA PEIO MARI OTANO EN ZIZURKIL		ZIZURKIL		2017ko MARTXOA MARZO 2017	
								KOKAPENA SITUACIÓN	
								A3: 1/4.000 A1: 1/2.000	
								Hoja 1 de 1 Rev. Fecha	
								01	

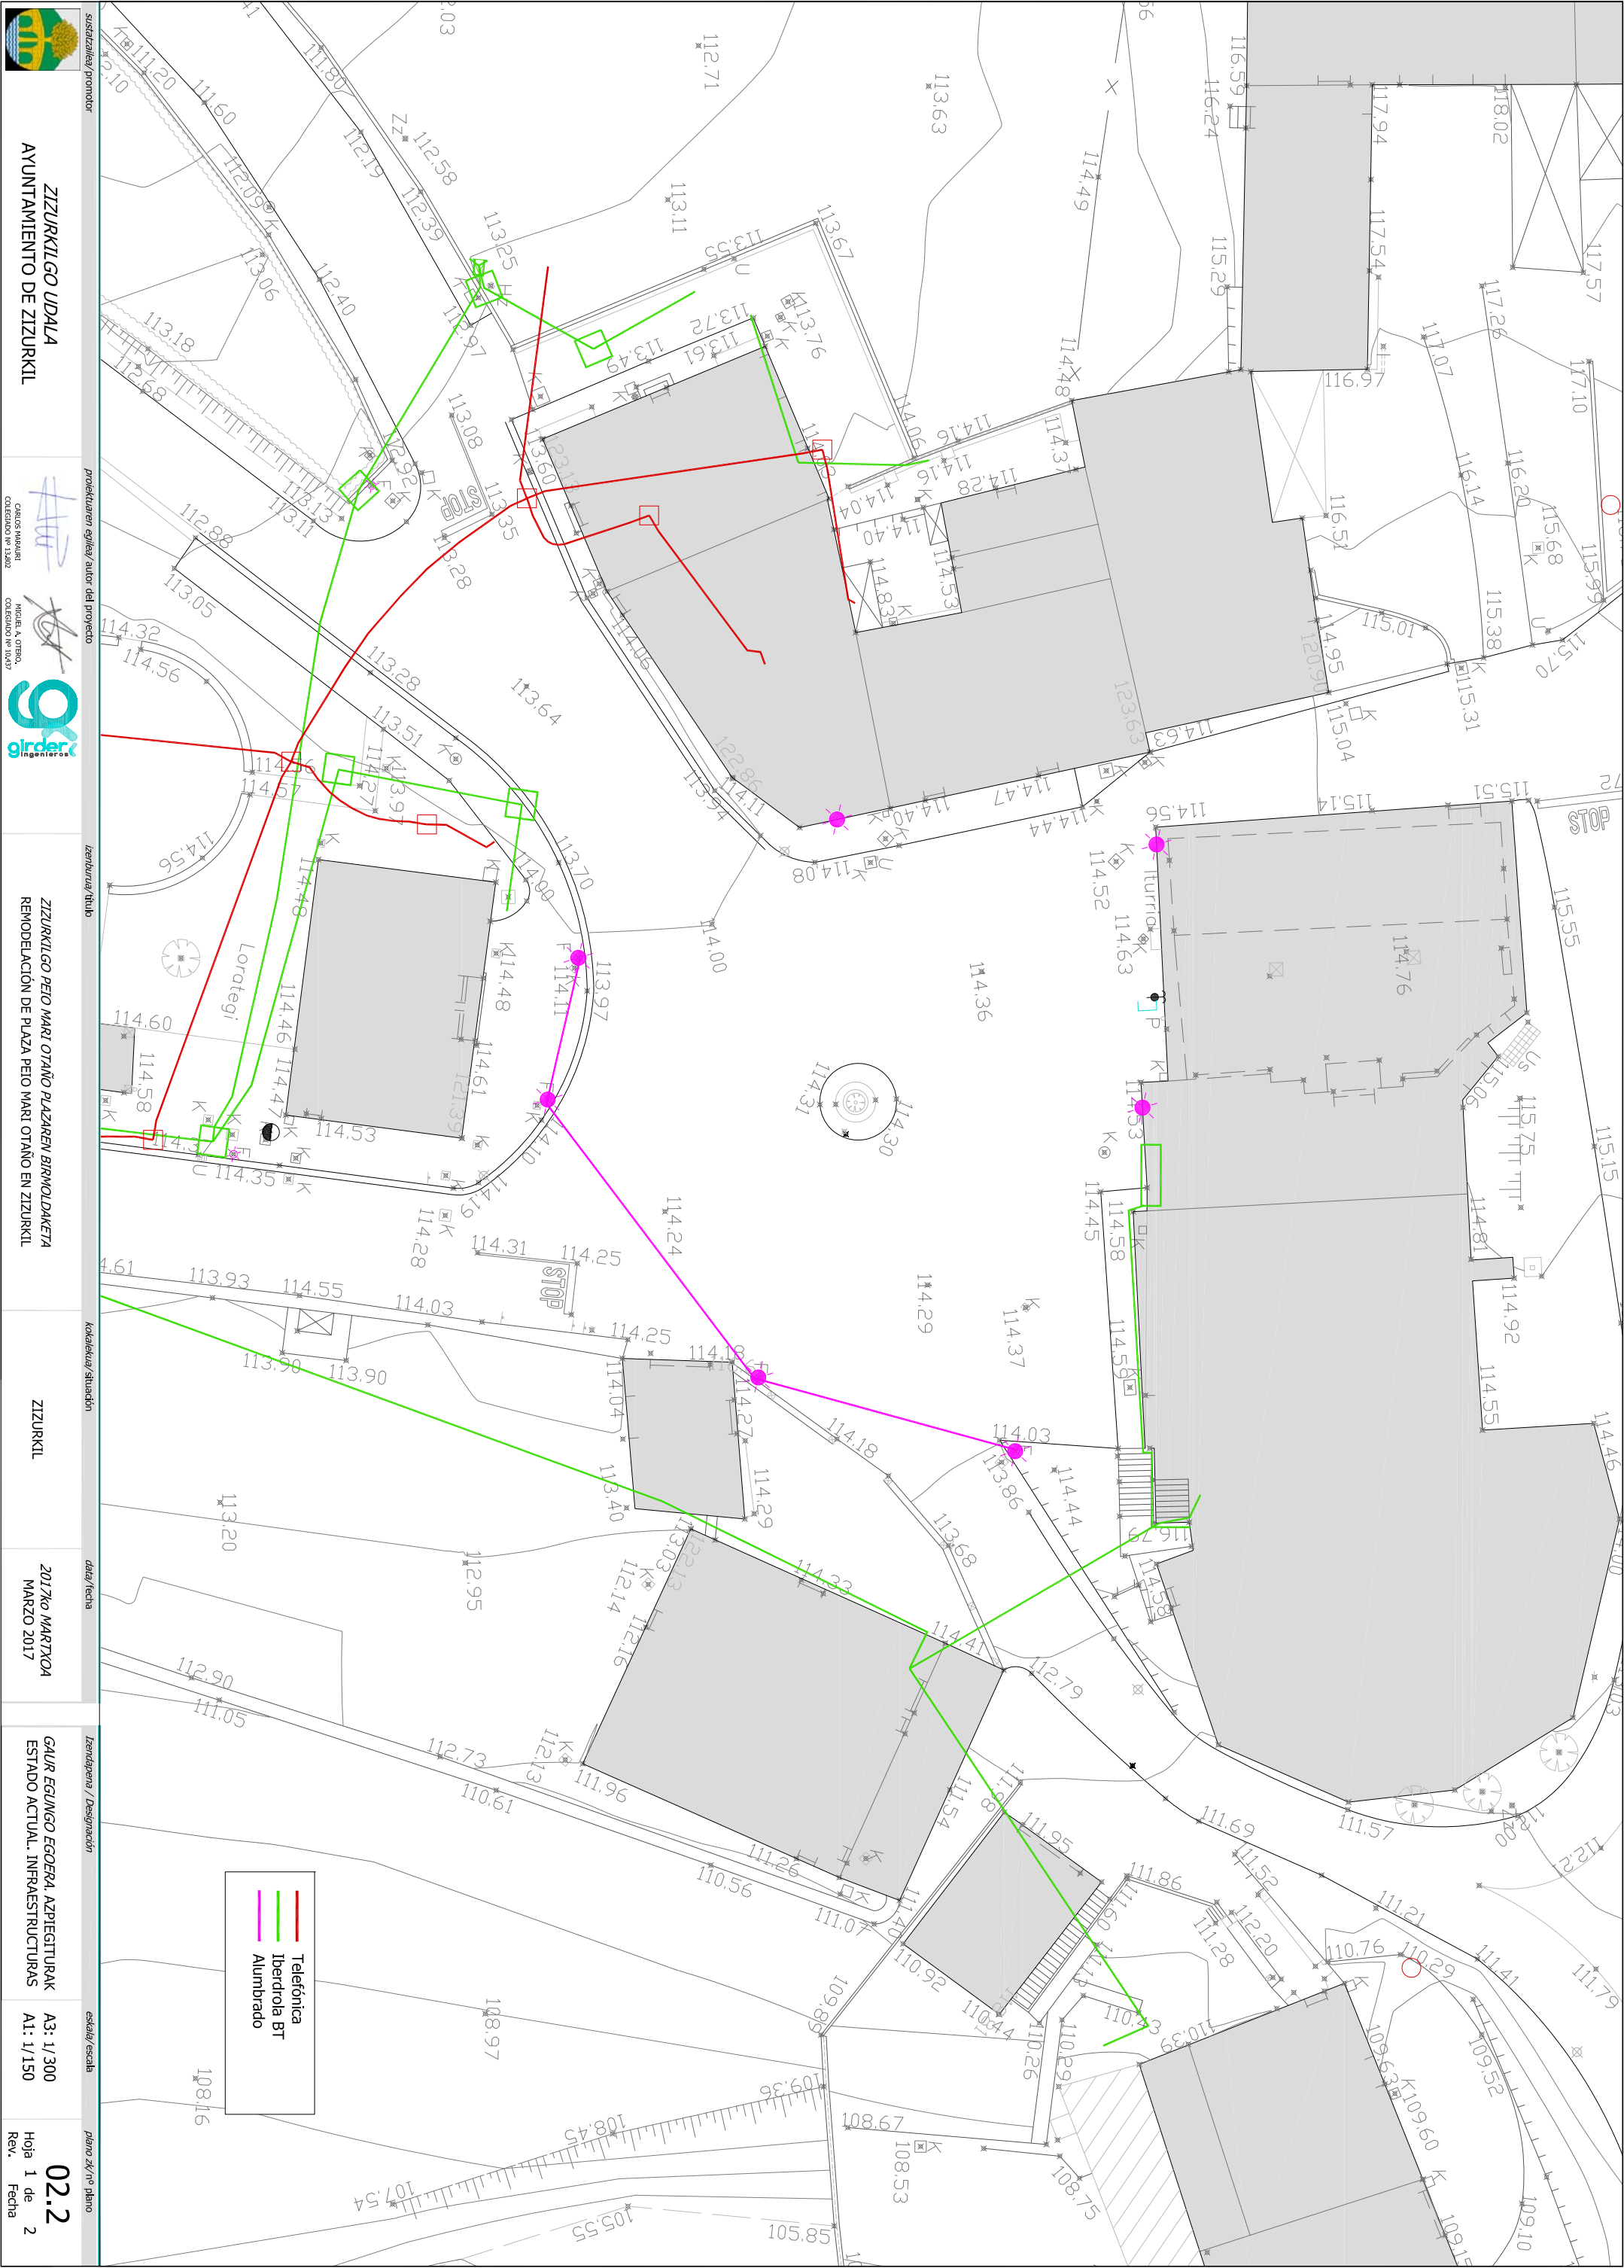

- Telefónica
- Iberdrola BT
- Alumbrado



ZIZURKILGO UDALA
AYUNTAMIENTO DE ZIZURKIL

proiektuaren egileak/autor del proyecto
GARCIA MARIKUR
ORDOZIOA Nº 12.882



ZIZURKILGO PEIO MARI OTAÑO PLAZAREN BIRBOLDAKETA
REMEDIACIÓN DE PLAZA PEIO MARI OTAÑO EN ZIZURKIL


ZIZURKIL

2017ko MARTXOA
MARZO 2017

GAUR EGUNGEO EGOERA, AZPIEGITURAK
ESTADO ACTUAL. INFRAESTRUCTURAS

A3: 1/300
A1: 1/150

02.2
Hoja 2 de 2
Rev. Fecha

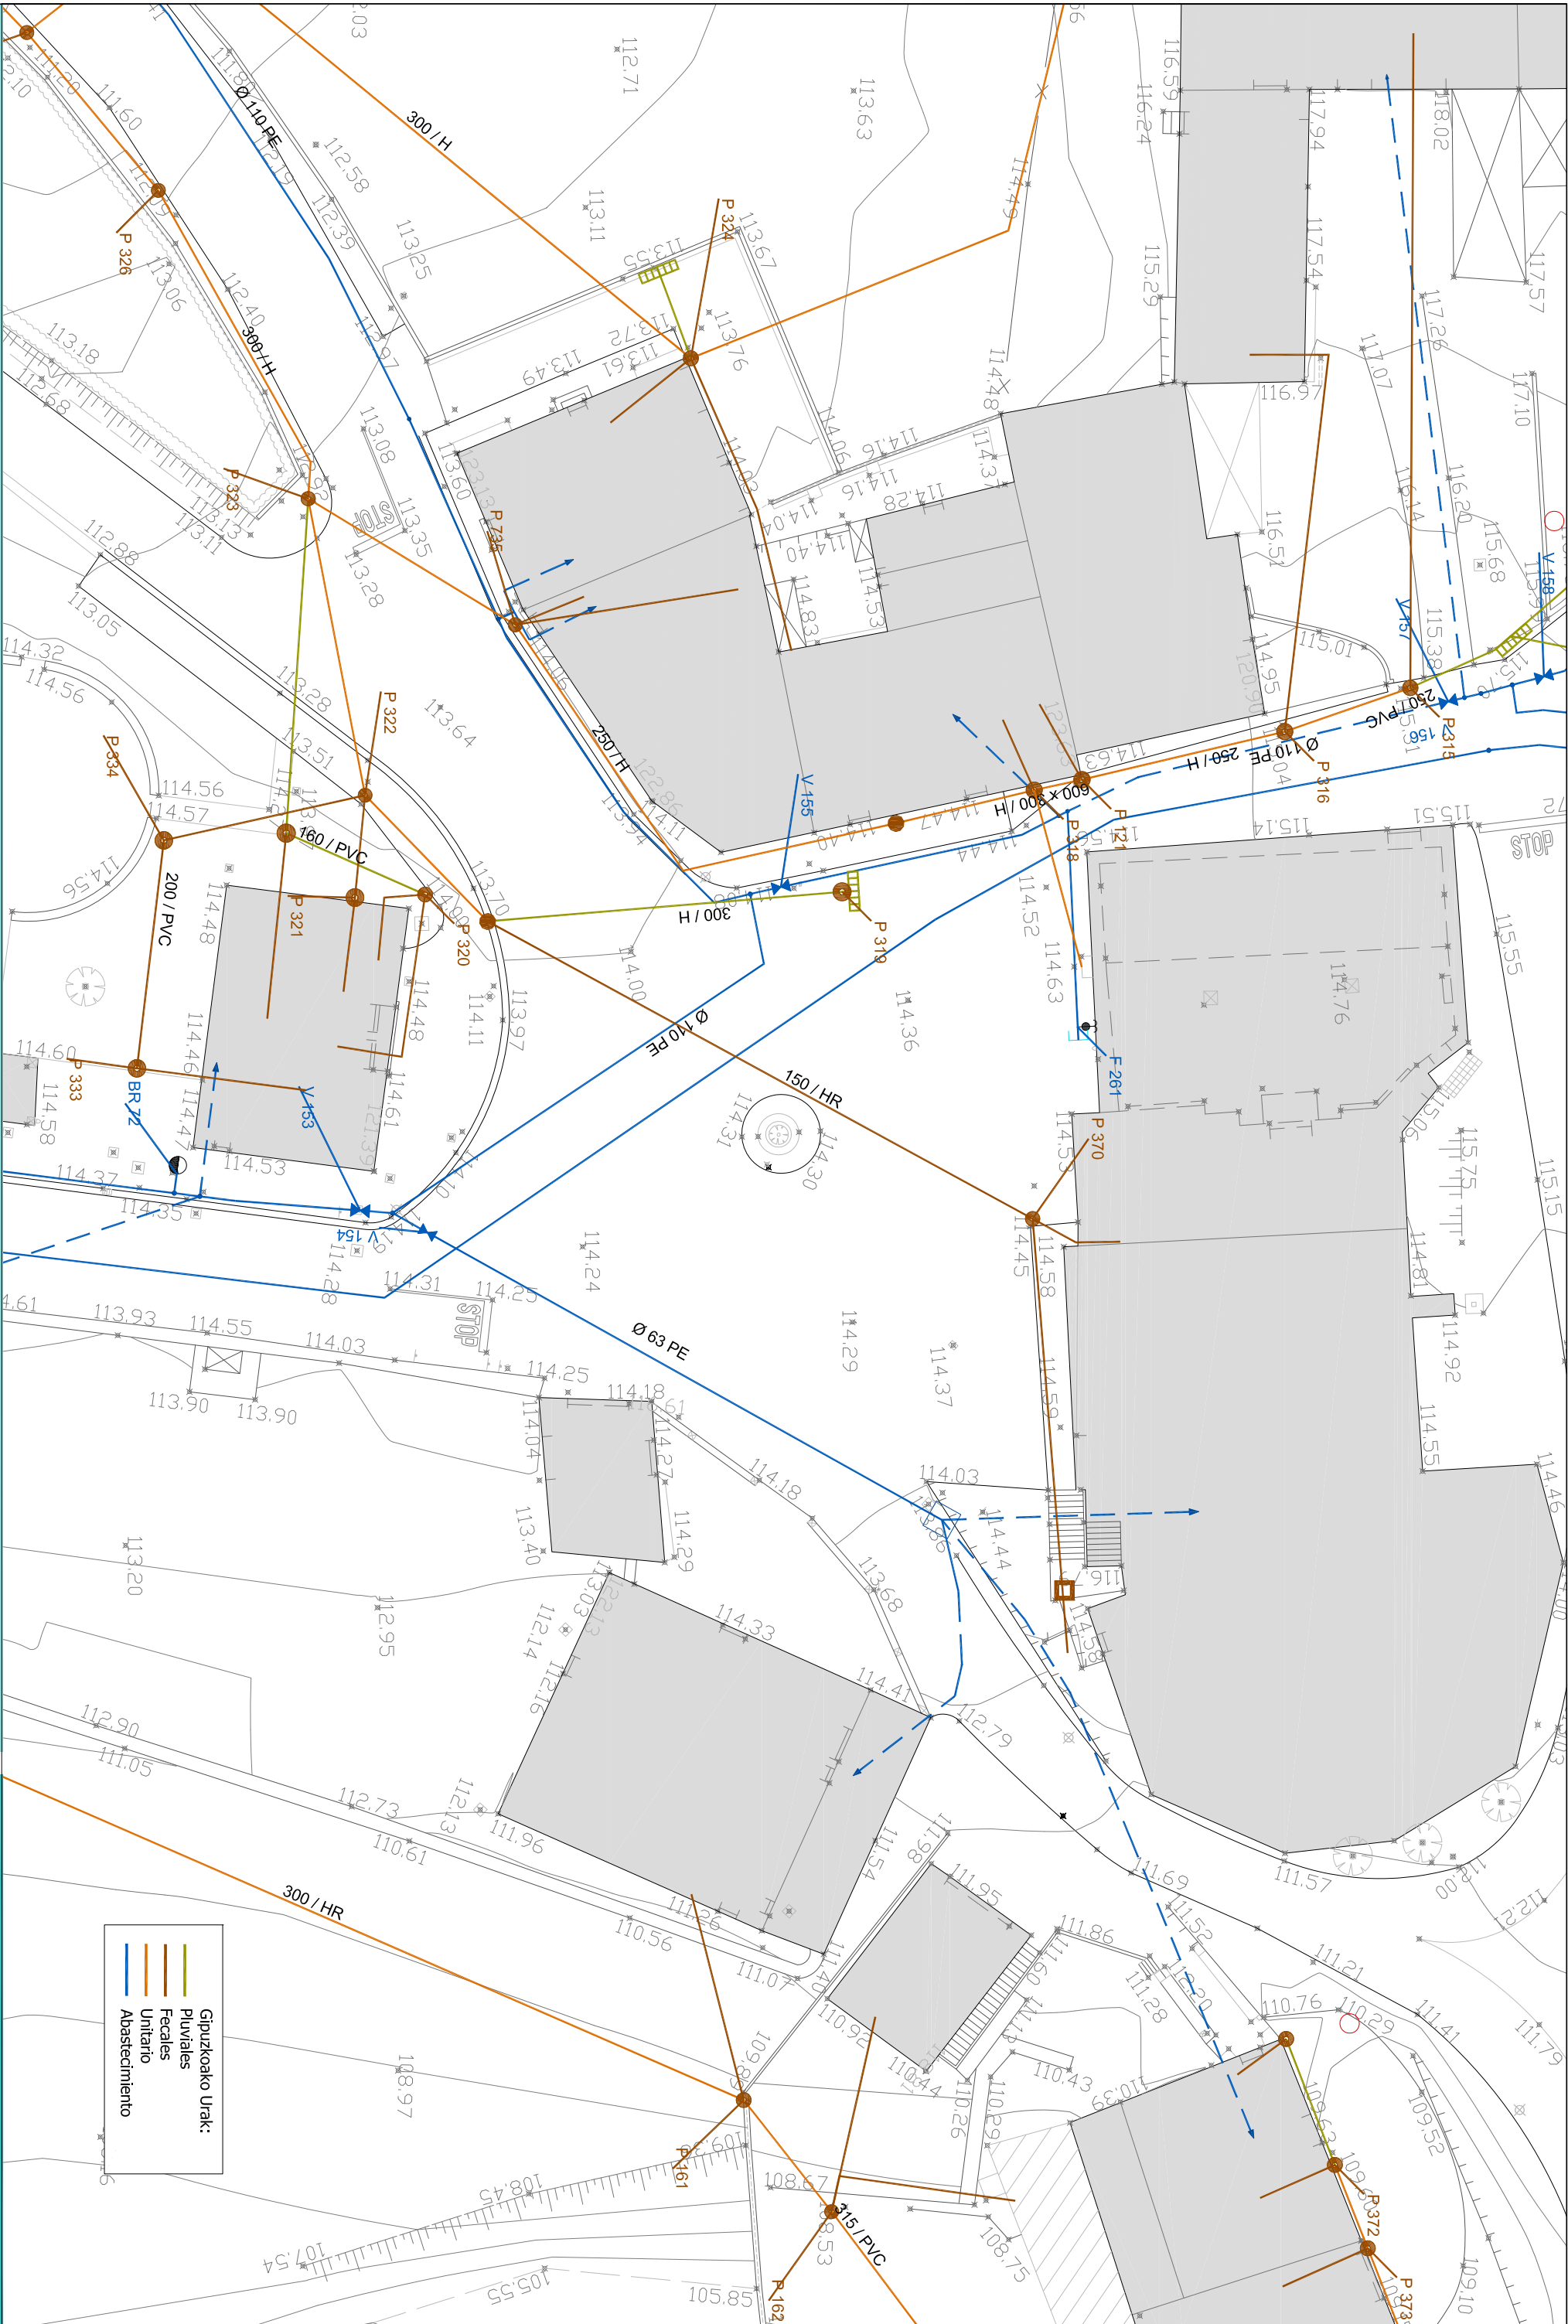



ZIZURKILGO UDALA
AYUNTAMIENTO DE ZIZURKIL




ZIZURKILGO PEIO MARI OTANO PLAZAREN BIRIBOLDAKETA
REMEDIACION DE PLAZA PEIO MARI OTANO EN ZIZURKIL

ZIZURKIL

2017ko MARTXOA
MARZO 2017

OINPLANO OKOKORRA
PLANTA GENERAL

A3: 1/300
A1: 1/150
03
Hoja 1 de 1
Rev. Fecha

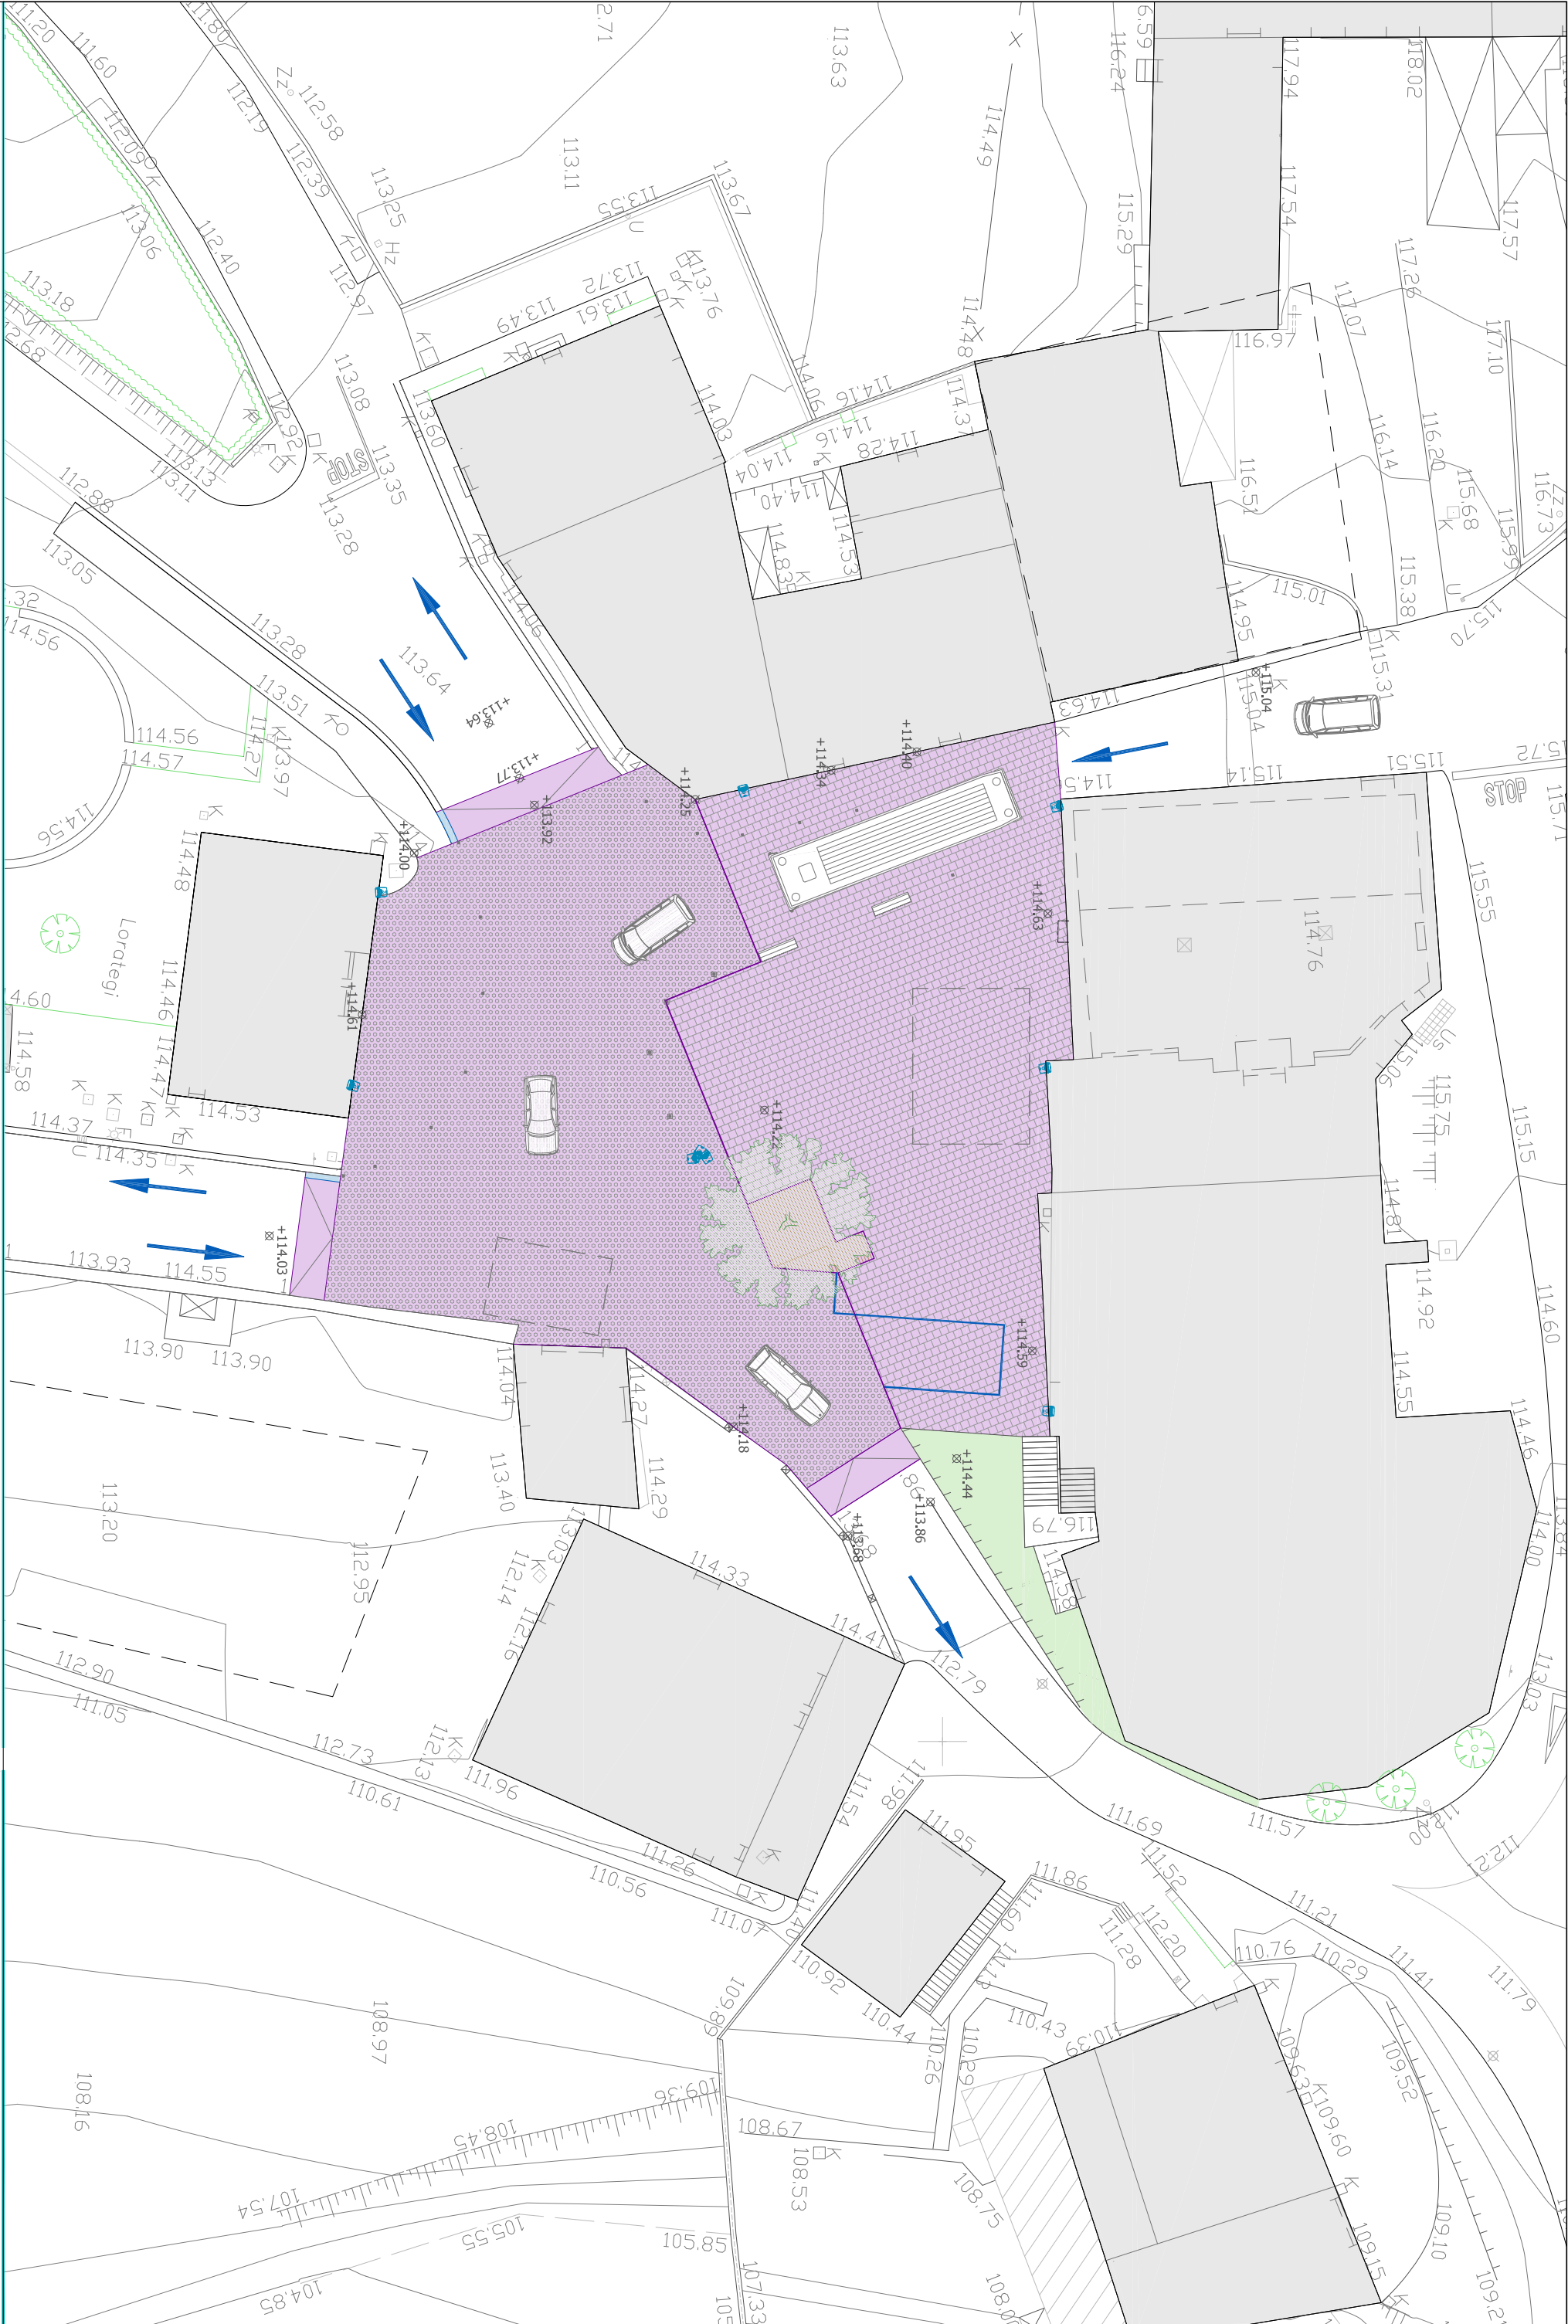



ZIZURKILGO UDALA
AYUNTAMIENTO DE ZIZURKIL



ZIZURKILGO PEIO MARI OTAÑO PLAZAREN BIRNOLDAKETA
REMEDIACIÓN DE PLAZA PEIO MARI OTAÑO EN ZIZURKIL


ZIZURKIL

2017ko MARTXOA
MARZO 2017

ONPLANO GAIJARRIA
PLANTA SUPERUESTA

A3: 1/300
A1: 1/150

Hoja 1 de 1
Rev. Fecha

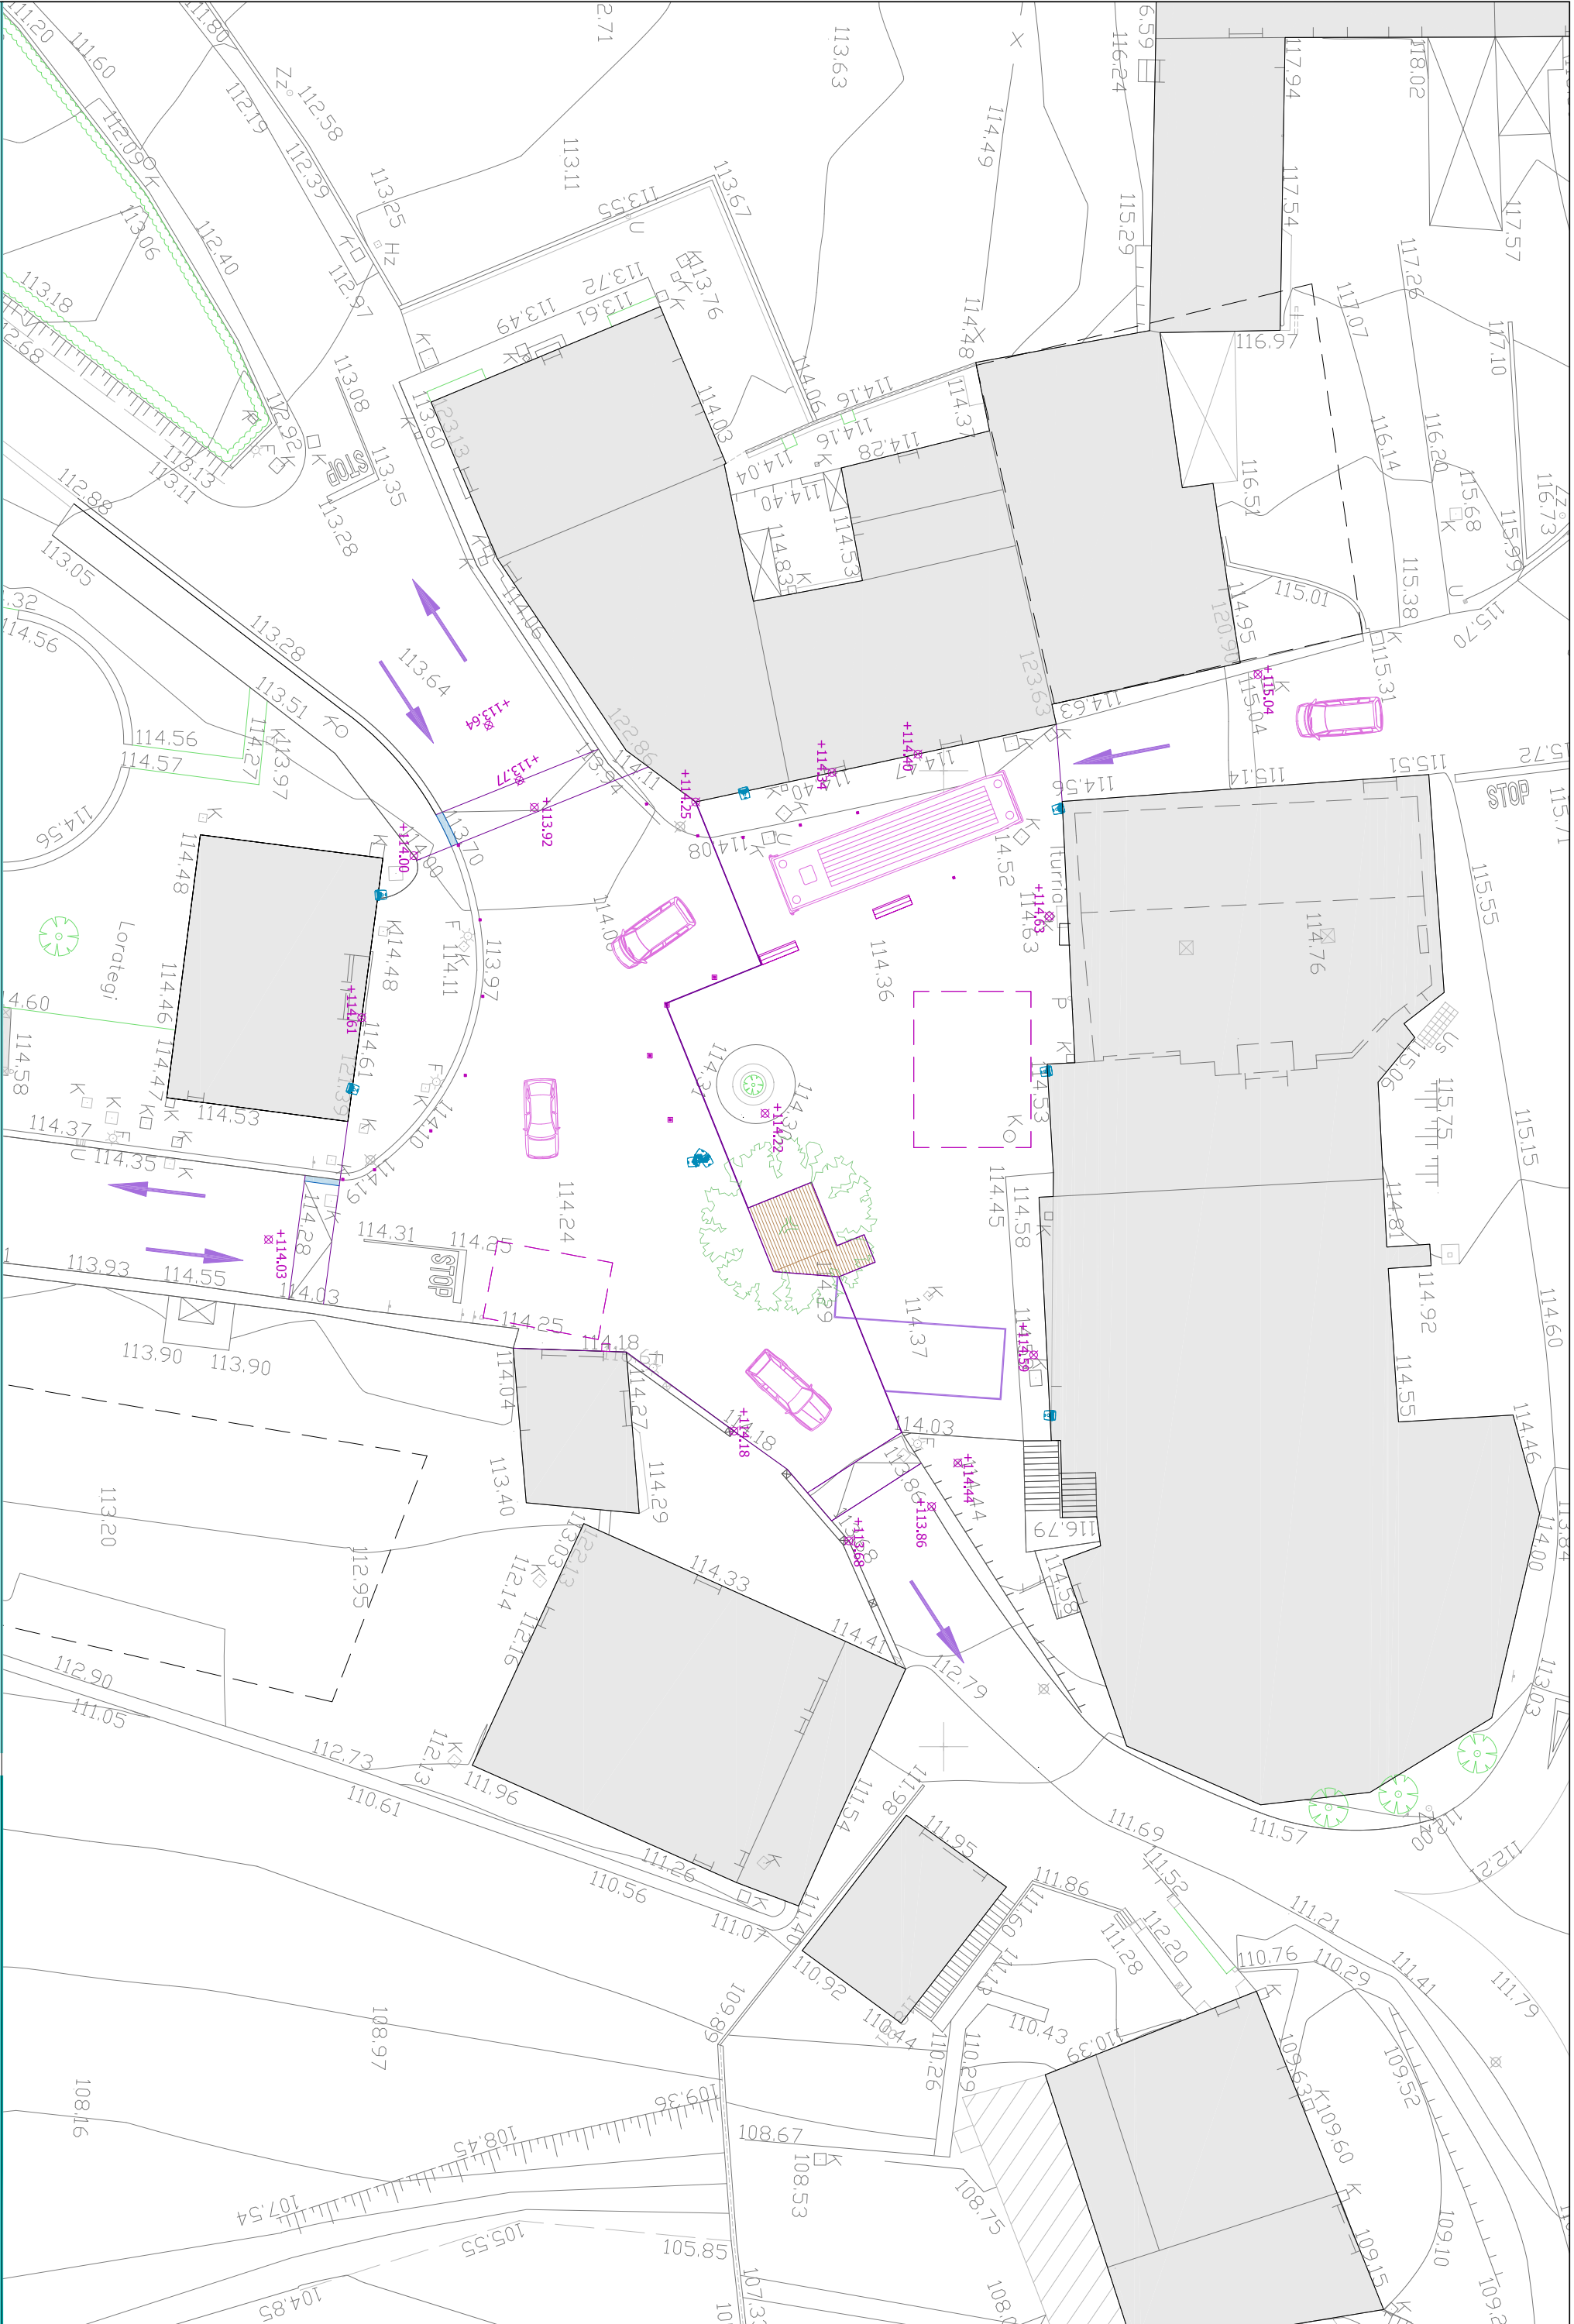



ZIZURKILGO UDALA
AYUNTAMIENTO DE ZIZURKIL



ZIZURKILGO PEIO MARI OTANO PLAZAREN BIRBOLDAKETA
REMEDIACION DE PLAZA PEIO MARI OTANO EN ZIZURKIL


ZIZURKIL


2017ko MARTXOA
MARZO 2017

KOTATUTAKO OINPLANOA
PLANTA ACOTADA




A3: 1/300
A1: 1/150

Hoja 1 de 1
Rev. Fecha

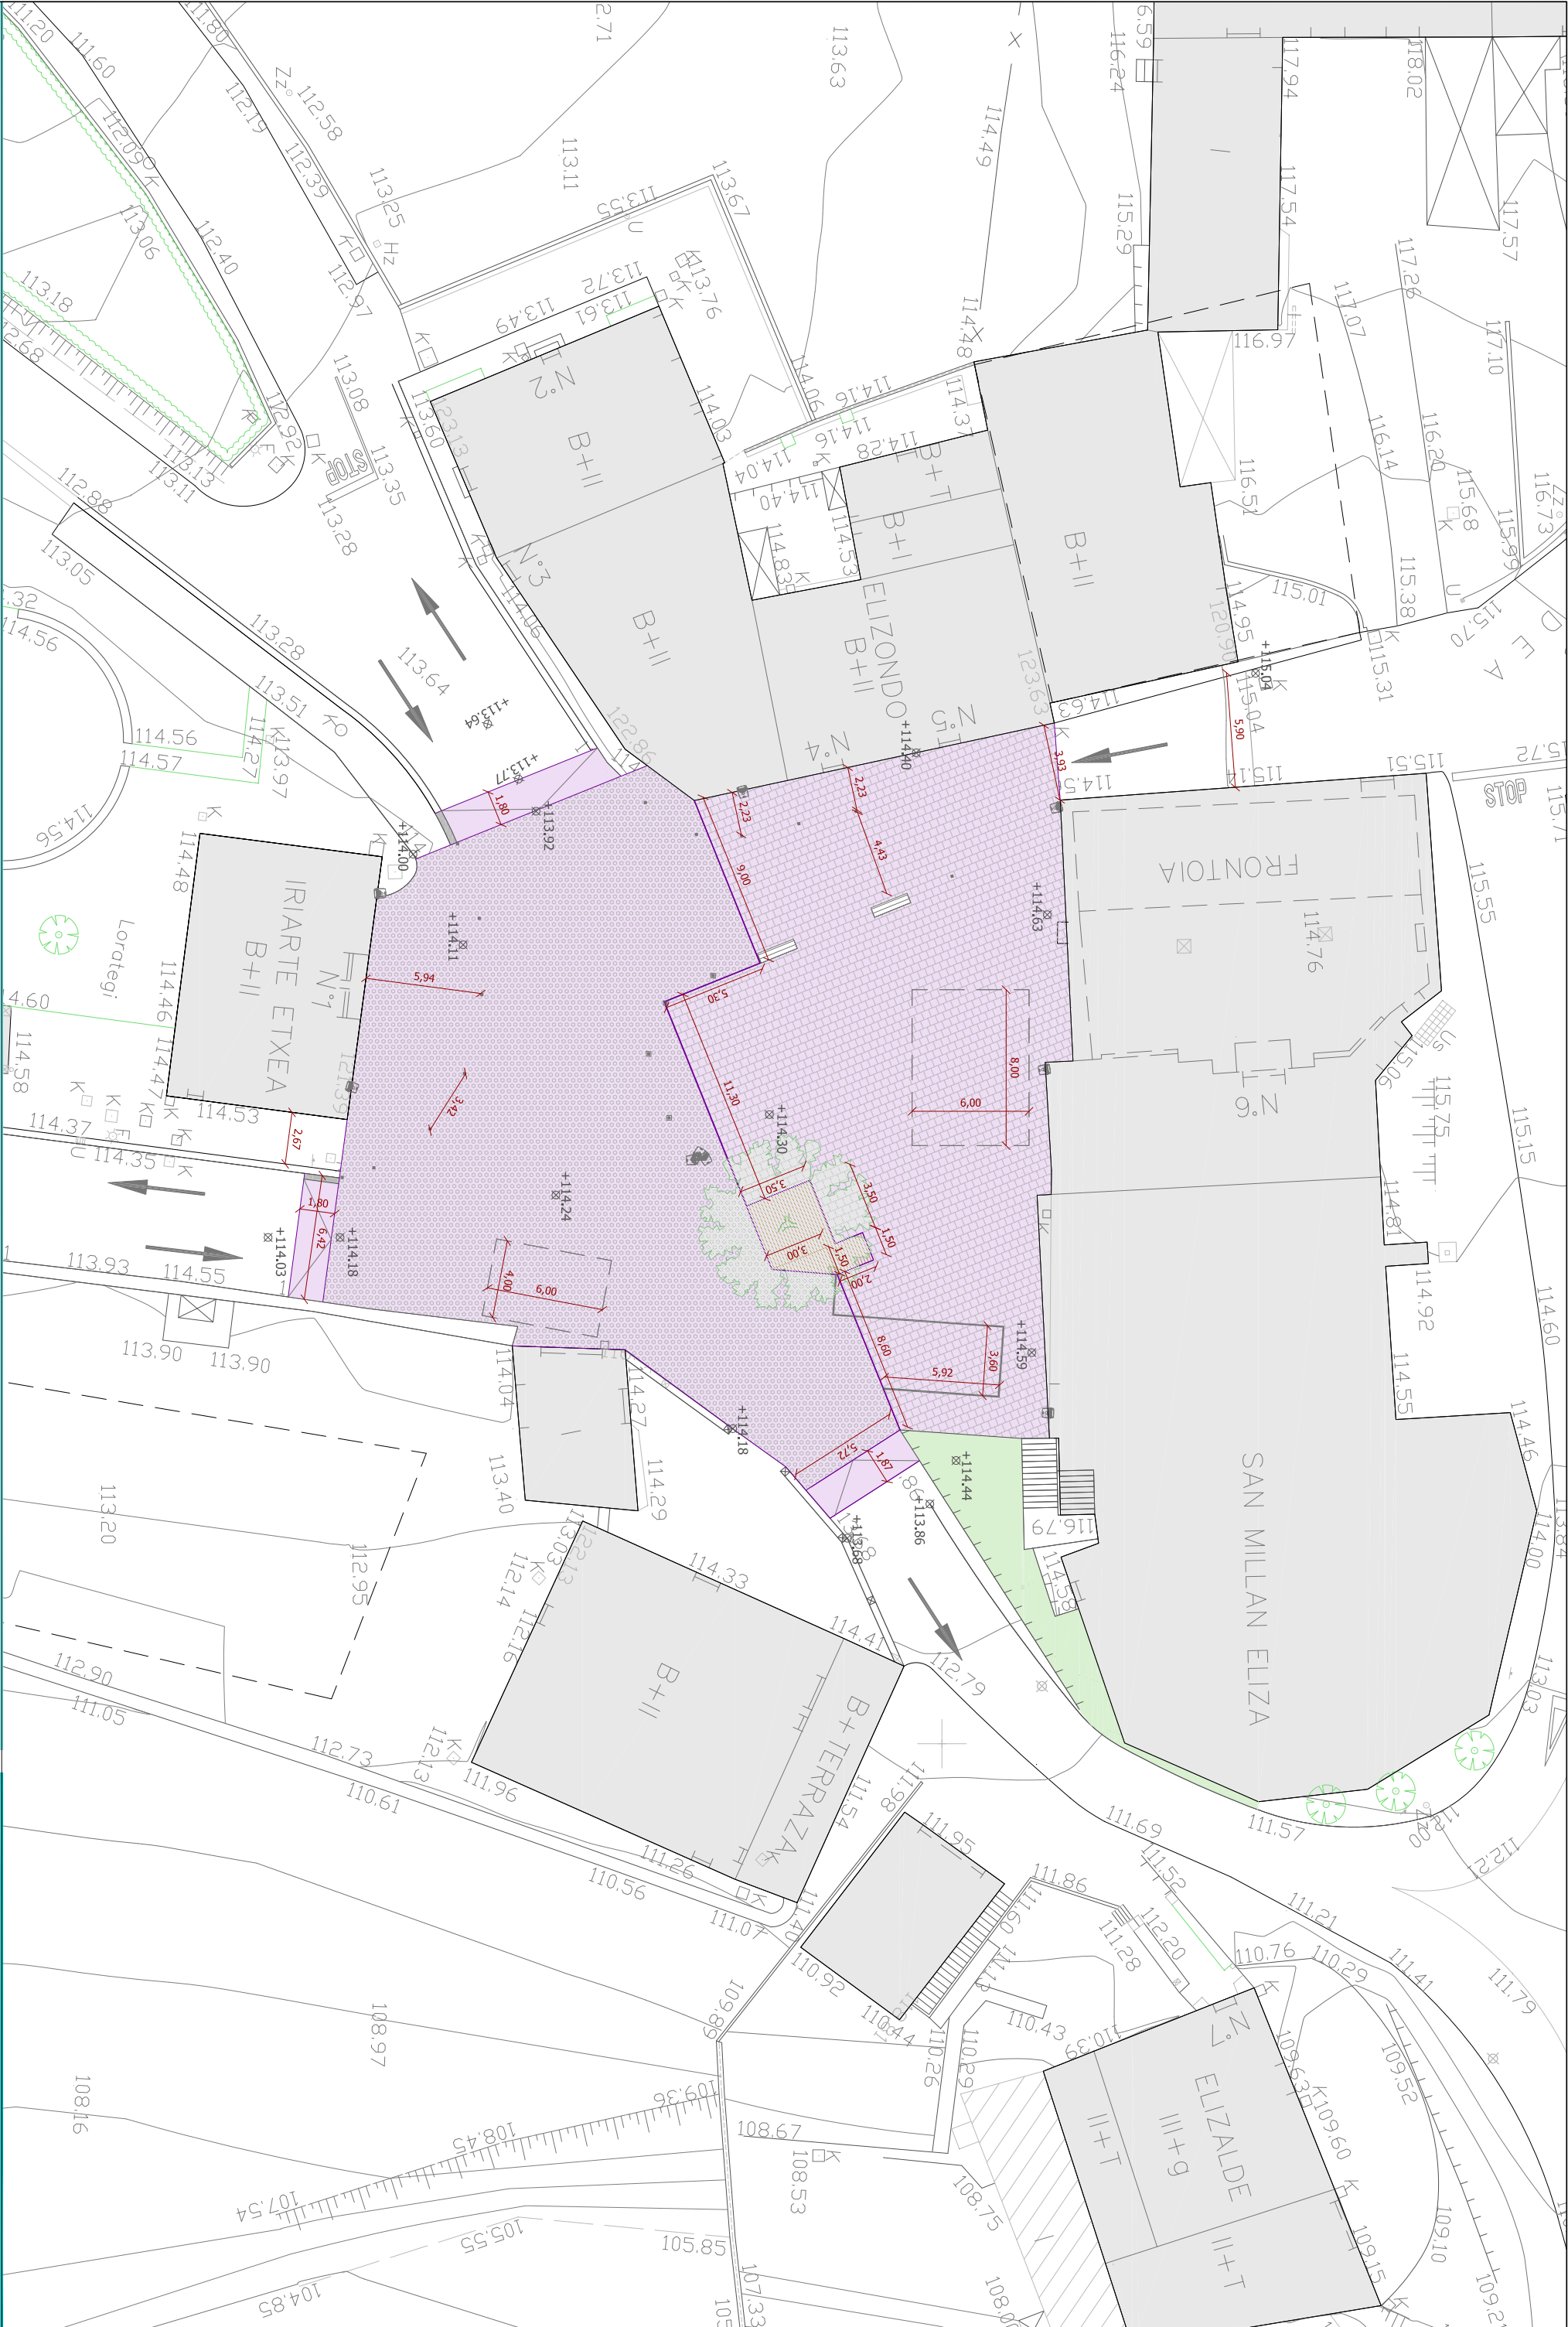

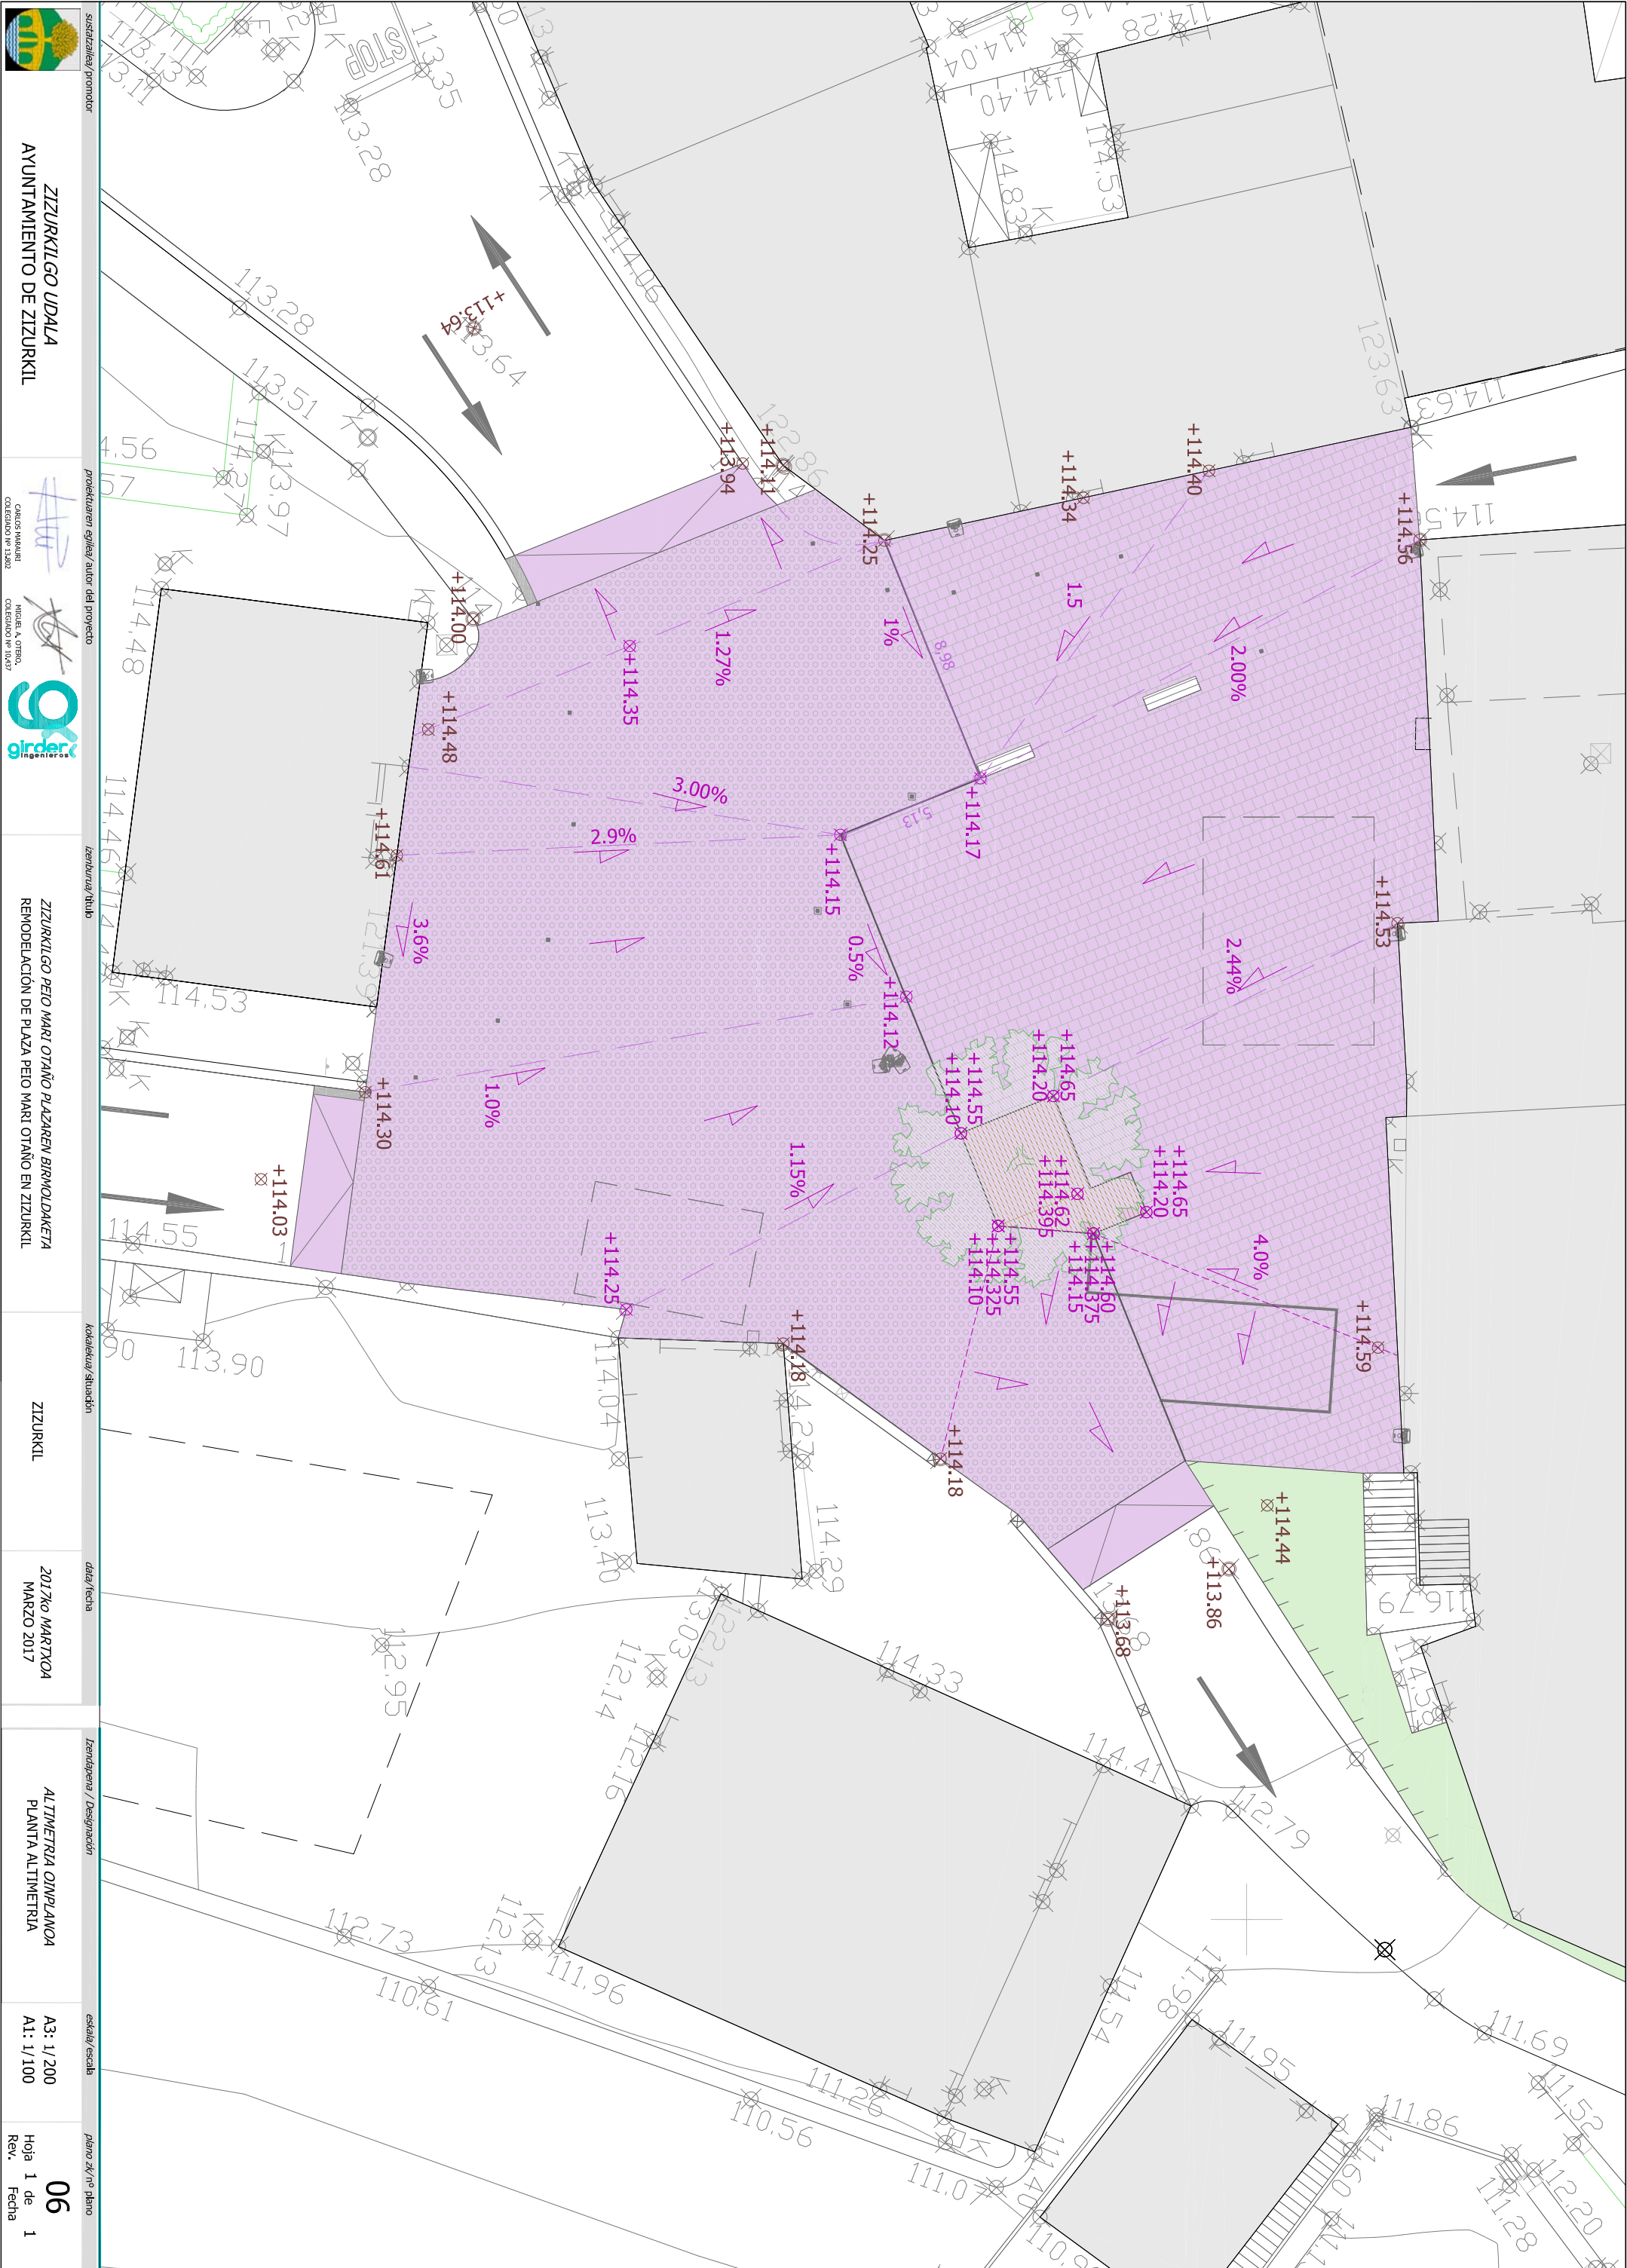



	sustentador promotor			proyectuaren egilez/autor del proyecto			izenburua/título			kokeleku/situación			data/fecha			izenburua / Designación			eskala/escala			plano zk./nº plano		
ZIZURKILGO UDALA AYUNTAMIENTO DE ZIZURKIL				ZIZURKILGO PEIO MARI OTAÑO PLAZAREN BIRNOLDAKETA REMEDIACIÓN DE PLAZA PEIO MARI OTAÑO EN ZIZURKIL			ZIZURKIL			2017ko MARTXOA MARZO 2017			ALTIMETRIA OINPLANO4 PLANTA ALTIMETRIA			A3: 1/200 A1: 1/100			06 Hoja 1 de 1 Rev. Fecha					

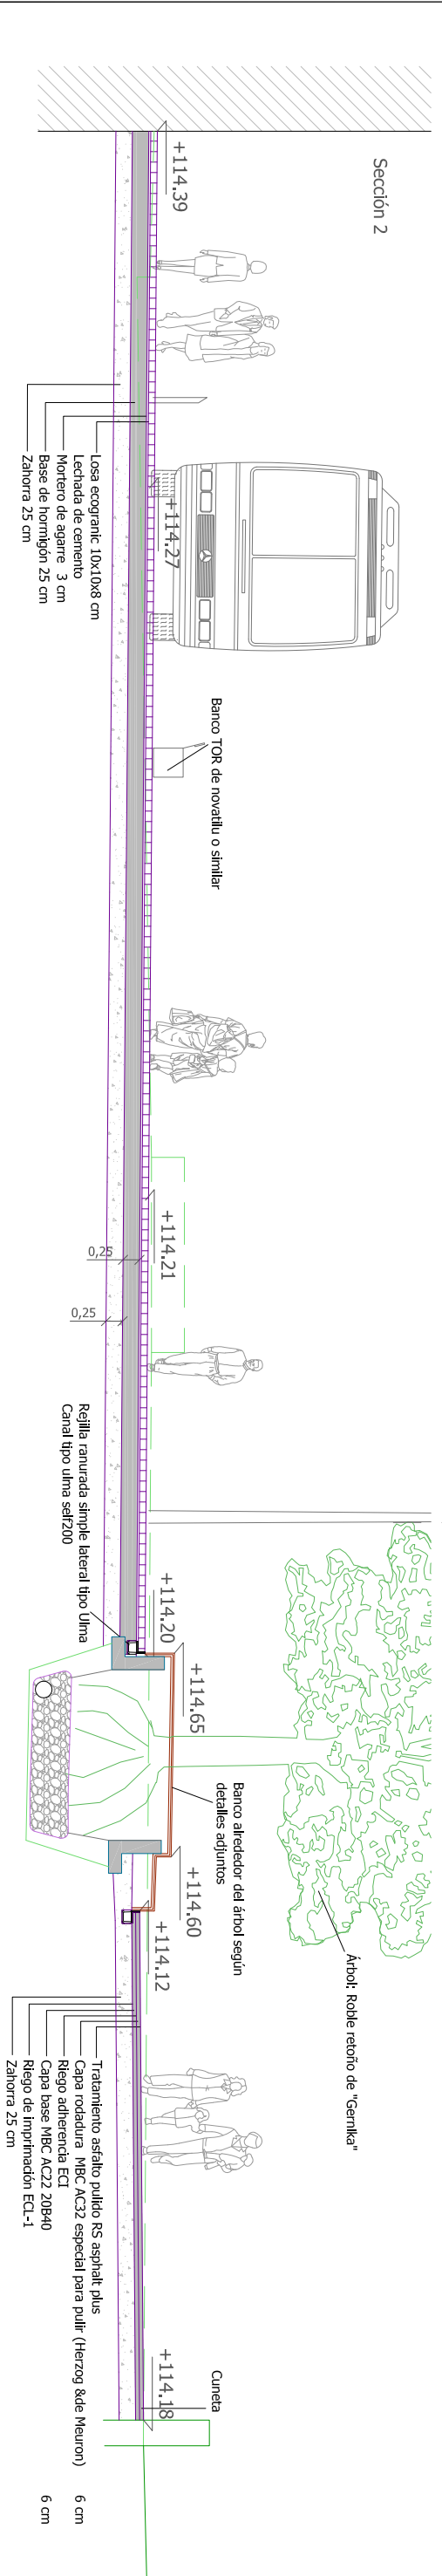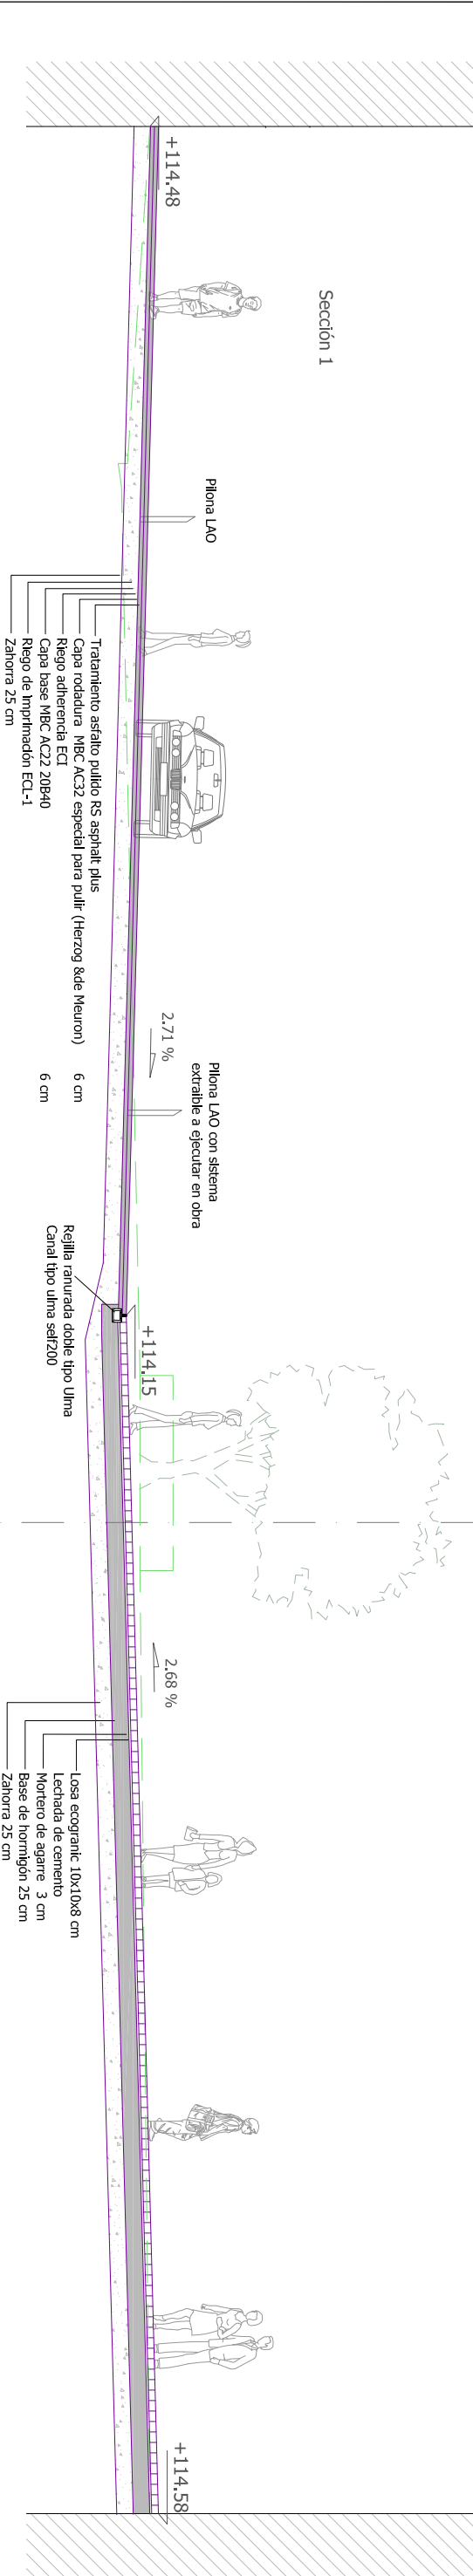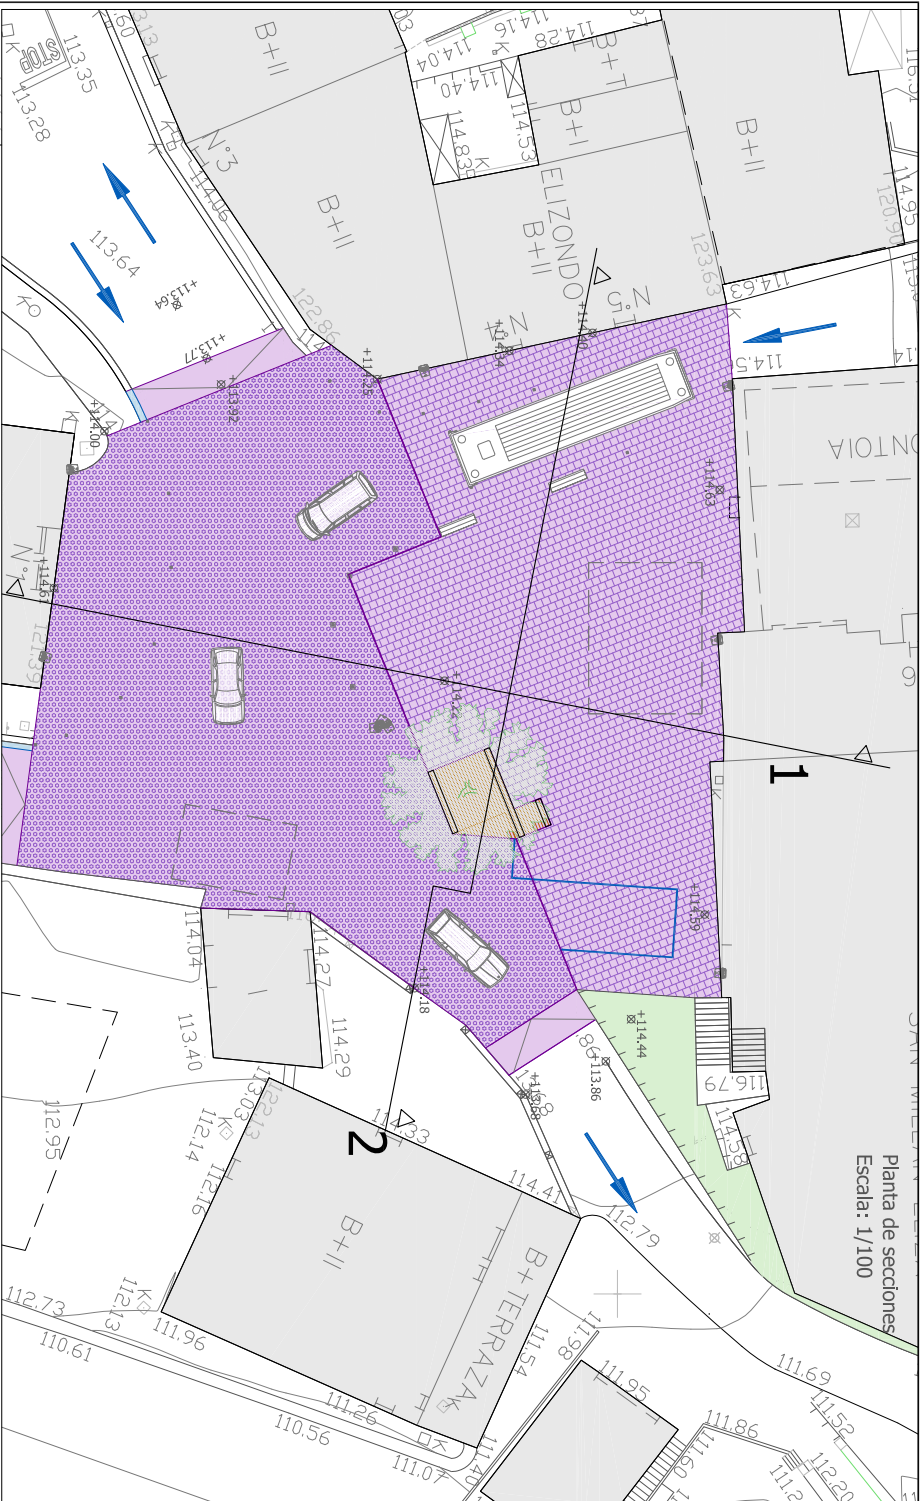


sustizaleak/promotor		proiektuaren egileak/autor del proyecto		izenburua/título		kokalekua/situación		data/fecha		izendapena / Designación		eskala/escala		plano X/Nº plano	
		ZIZURKILGO UDALA AYUNTAMIENTO DE ZIZURKIL		ZIZURKILGO PEIO MARI OTAÑO PLAZAREN BIRBOLDAKETA REMEDIACIÓN DE PLAZA PEIO MARI OTAÑO EN ZIZURKIL		ZIZURKIL		2017ko MARTXOA MARZO 2017		SEKZIO TIPOAK SECCIONES TIPO		A3: 1/100 A1: 1/50		Hoja 1 de 3 Rev. Fecha	

Plantas
Escala 1/50


Secciones
Escala 1/20

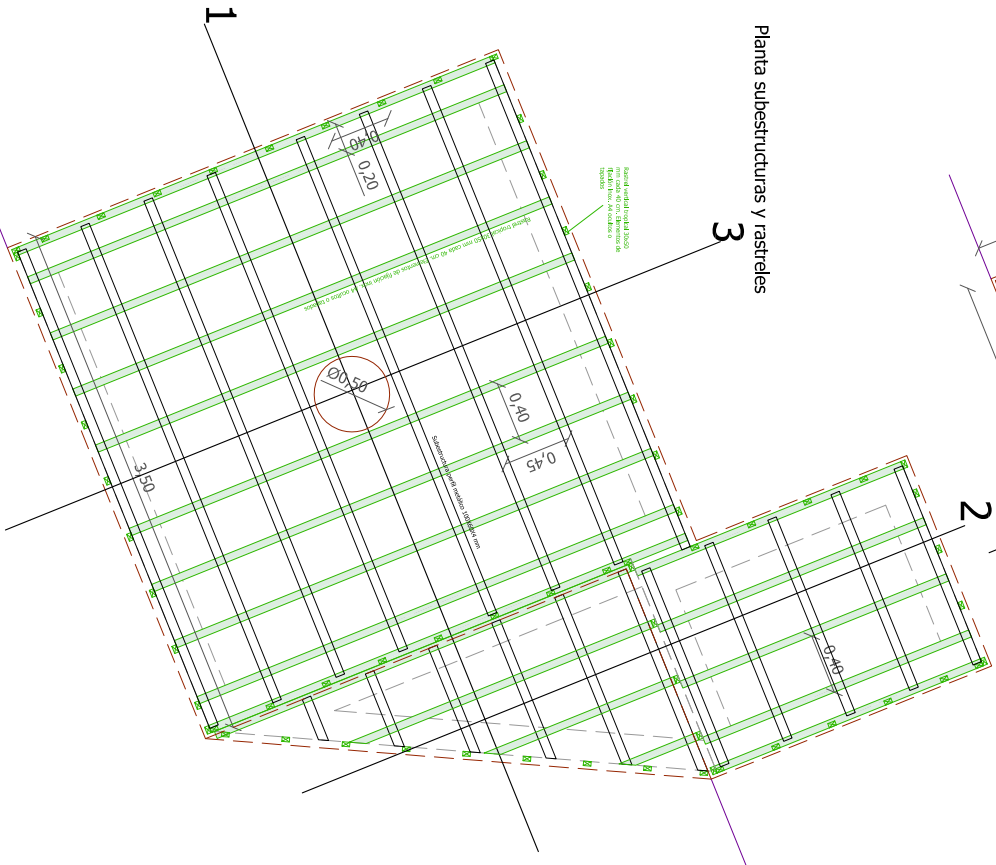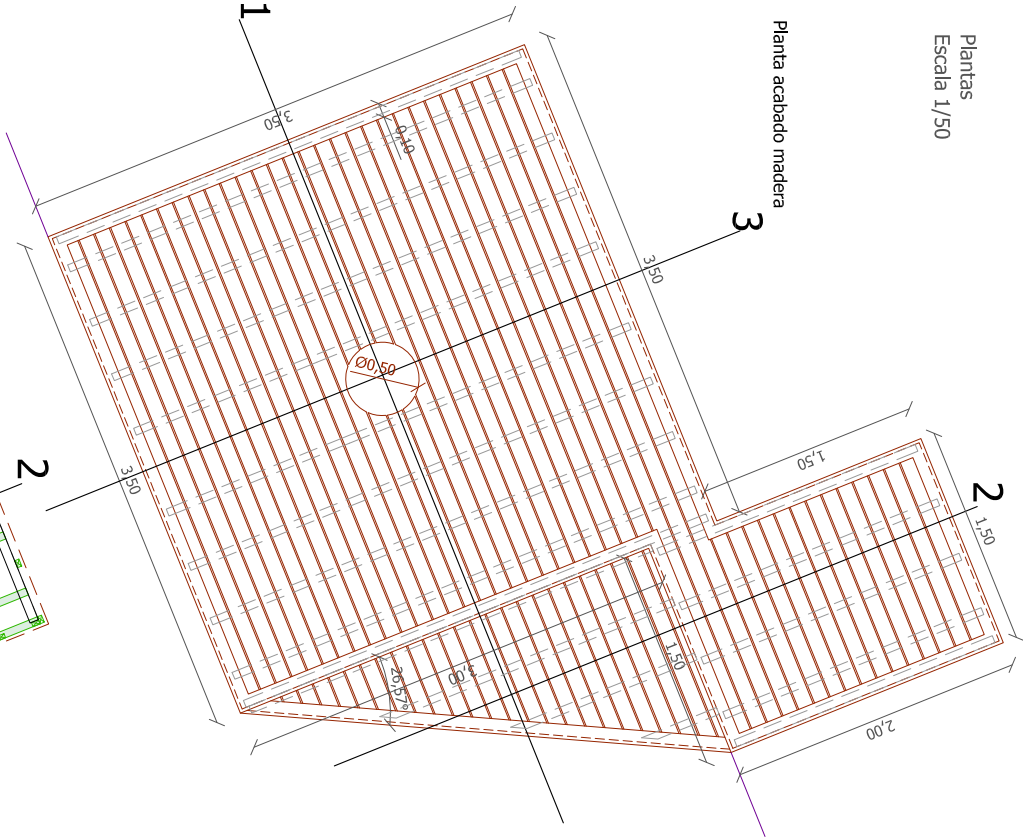


Sección 1



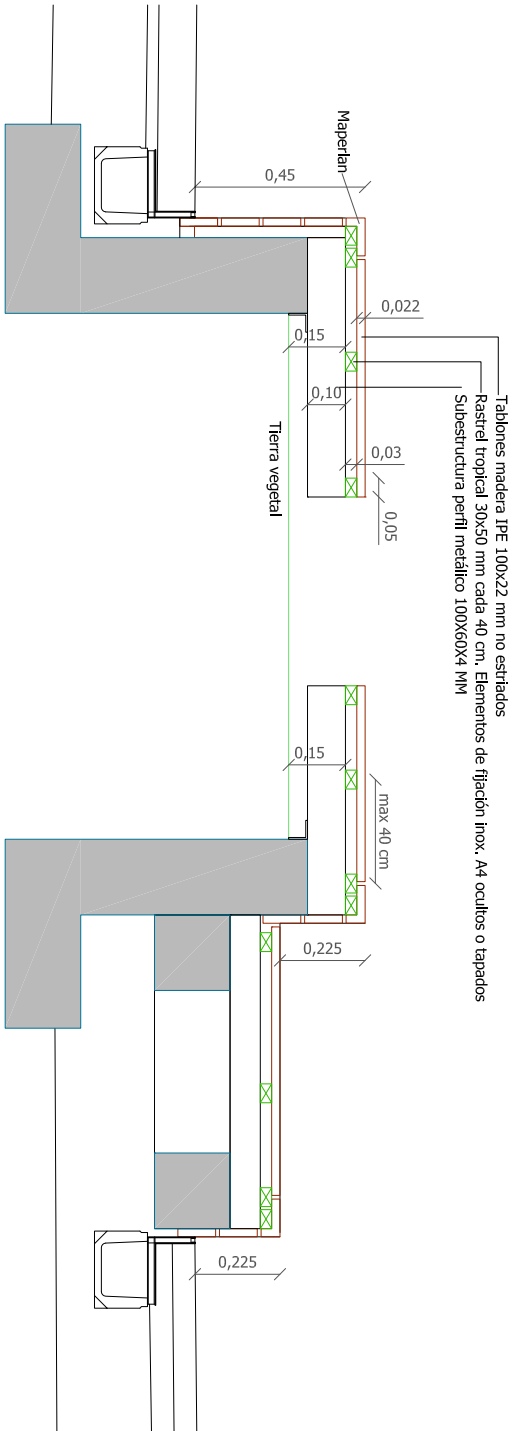


Sección 2

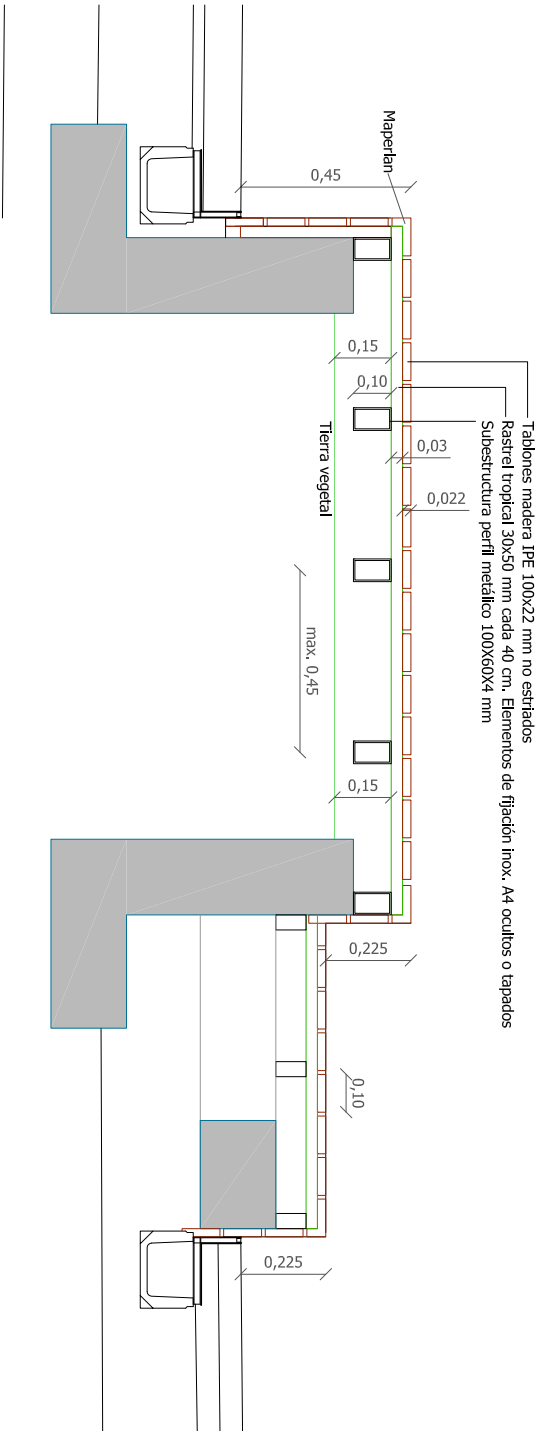

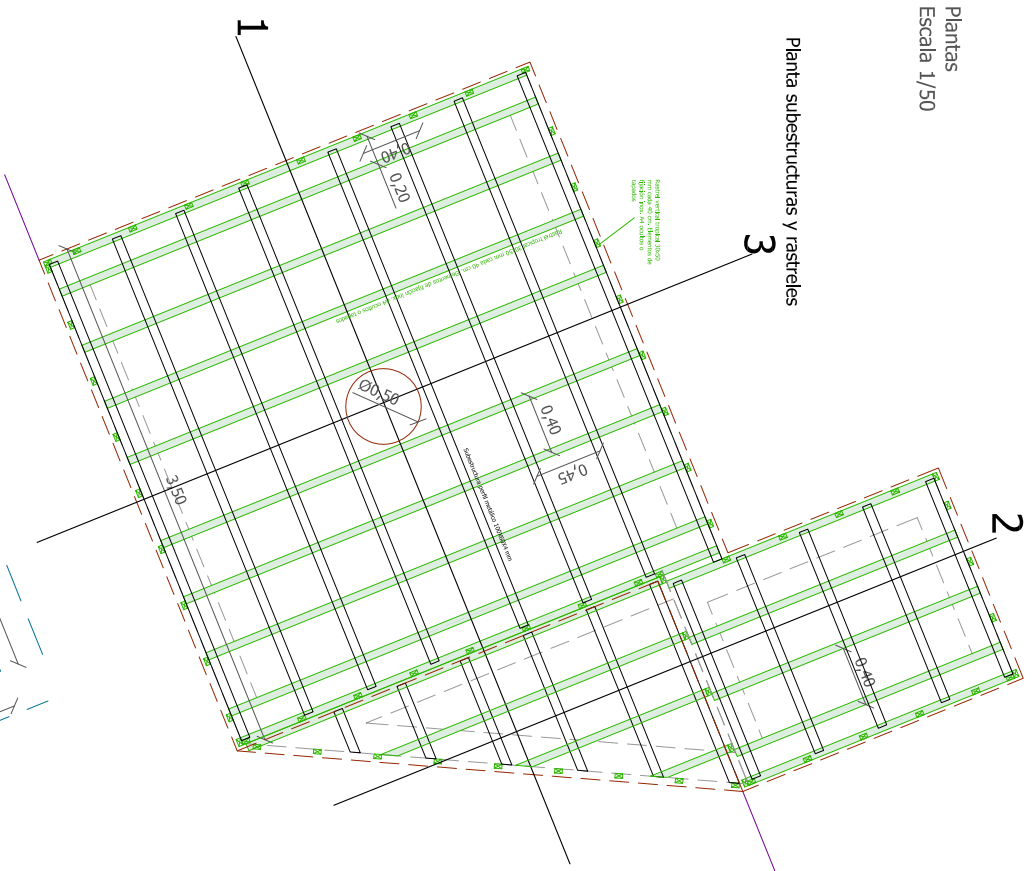

Sección 3

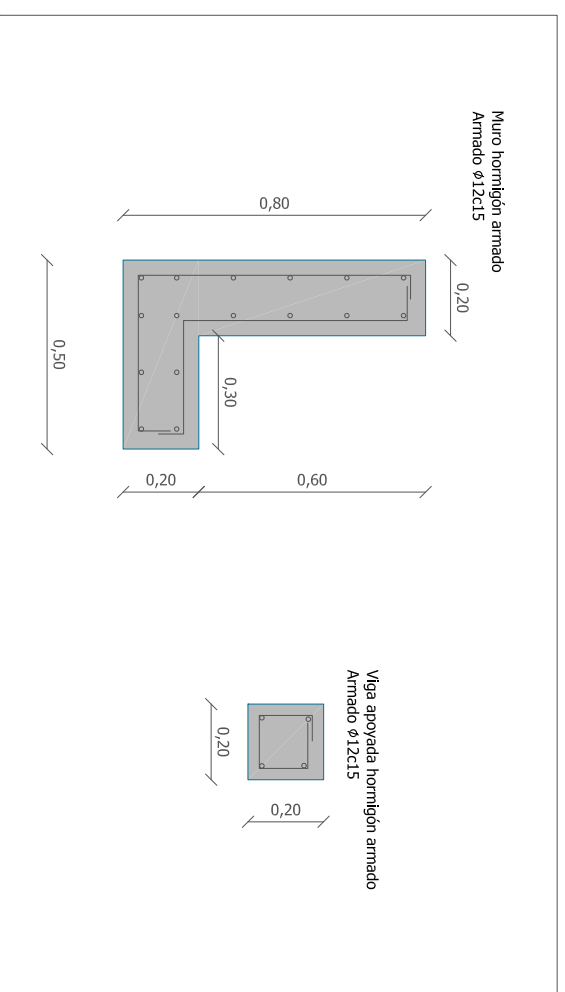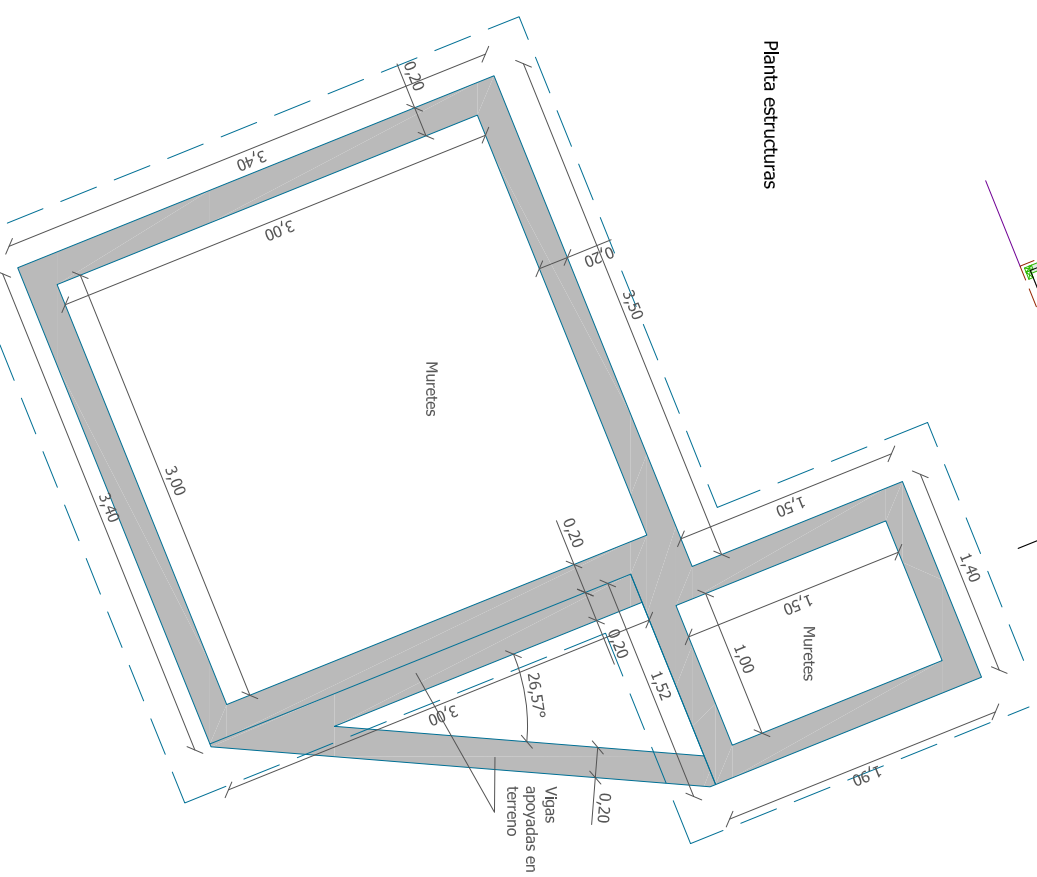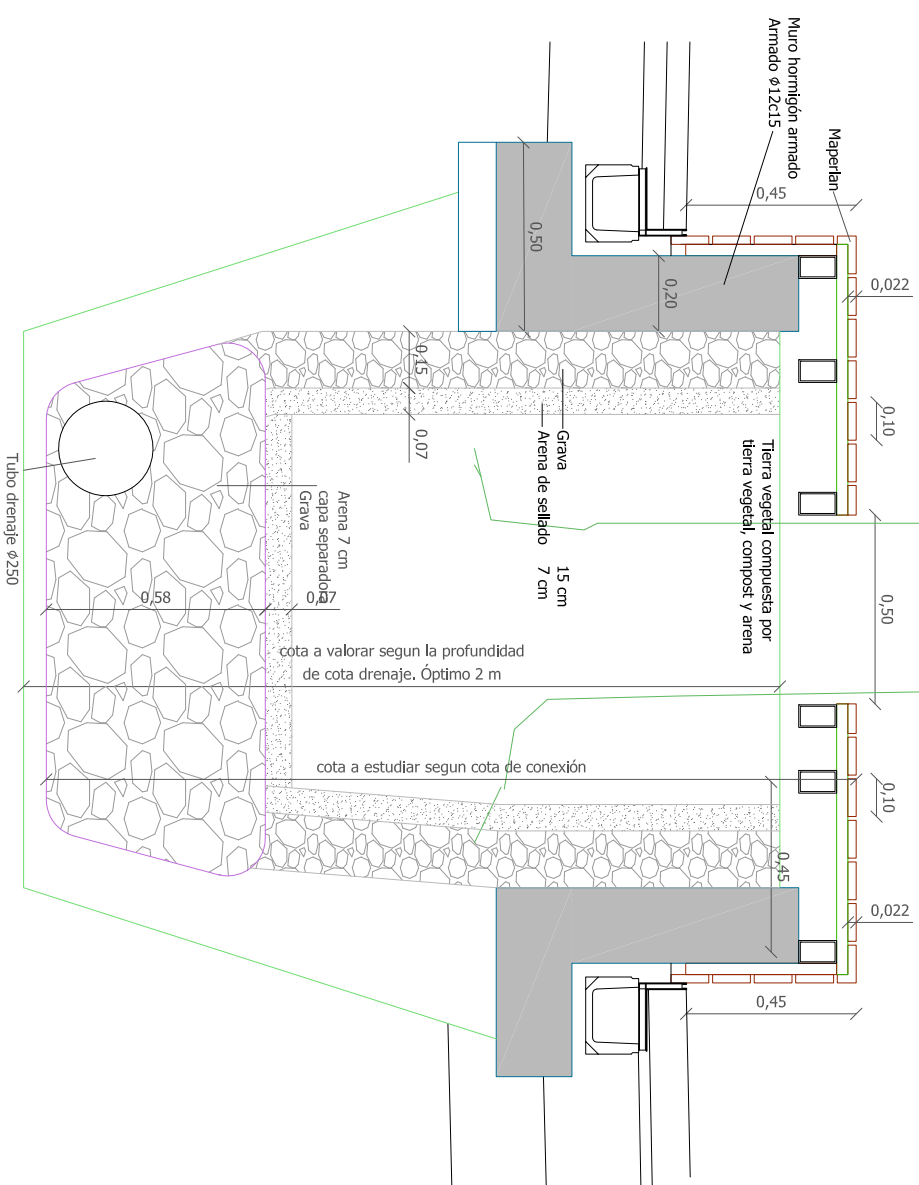




 CARLOS MARAURI
 COLEGIO Nº 13.802
 MIGUEL A. OTERO,
 COLEGIO Nº 10.437

ZIZURKILGO PEIO MARI OTAÑO PLAZAREN BIRMOLDAKETA
REMODELACIÓN DE PLAZA PEIO MARI OTAÑO EN ZIZURKIL

ZIZURKIL

2017ko MARTXOA
MARZO 2017

SEÑALIZACIÓN

A3: 1/300
A1: 1/150

09

Hoja 1 de 1
Rev. Fecha

sustatailea/promotor

proiektuaren egilea/ autor del proyecto

izenburua/título


kokalekua/situación


data/fecha

Izendapena / Designación

eskala/escala


plano zk/nº plano

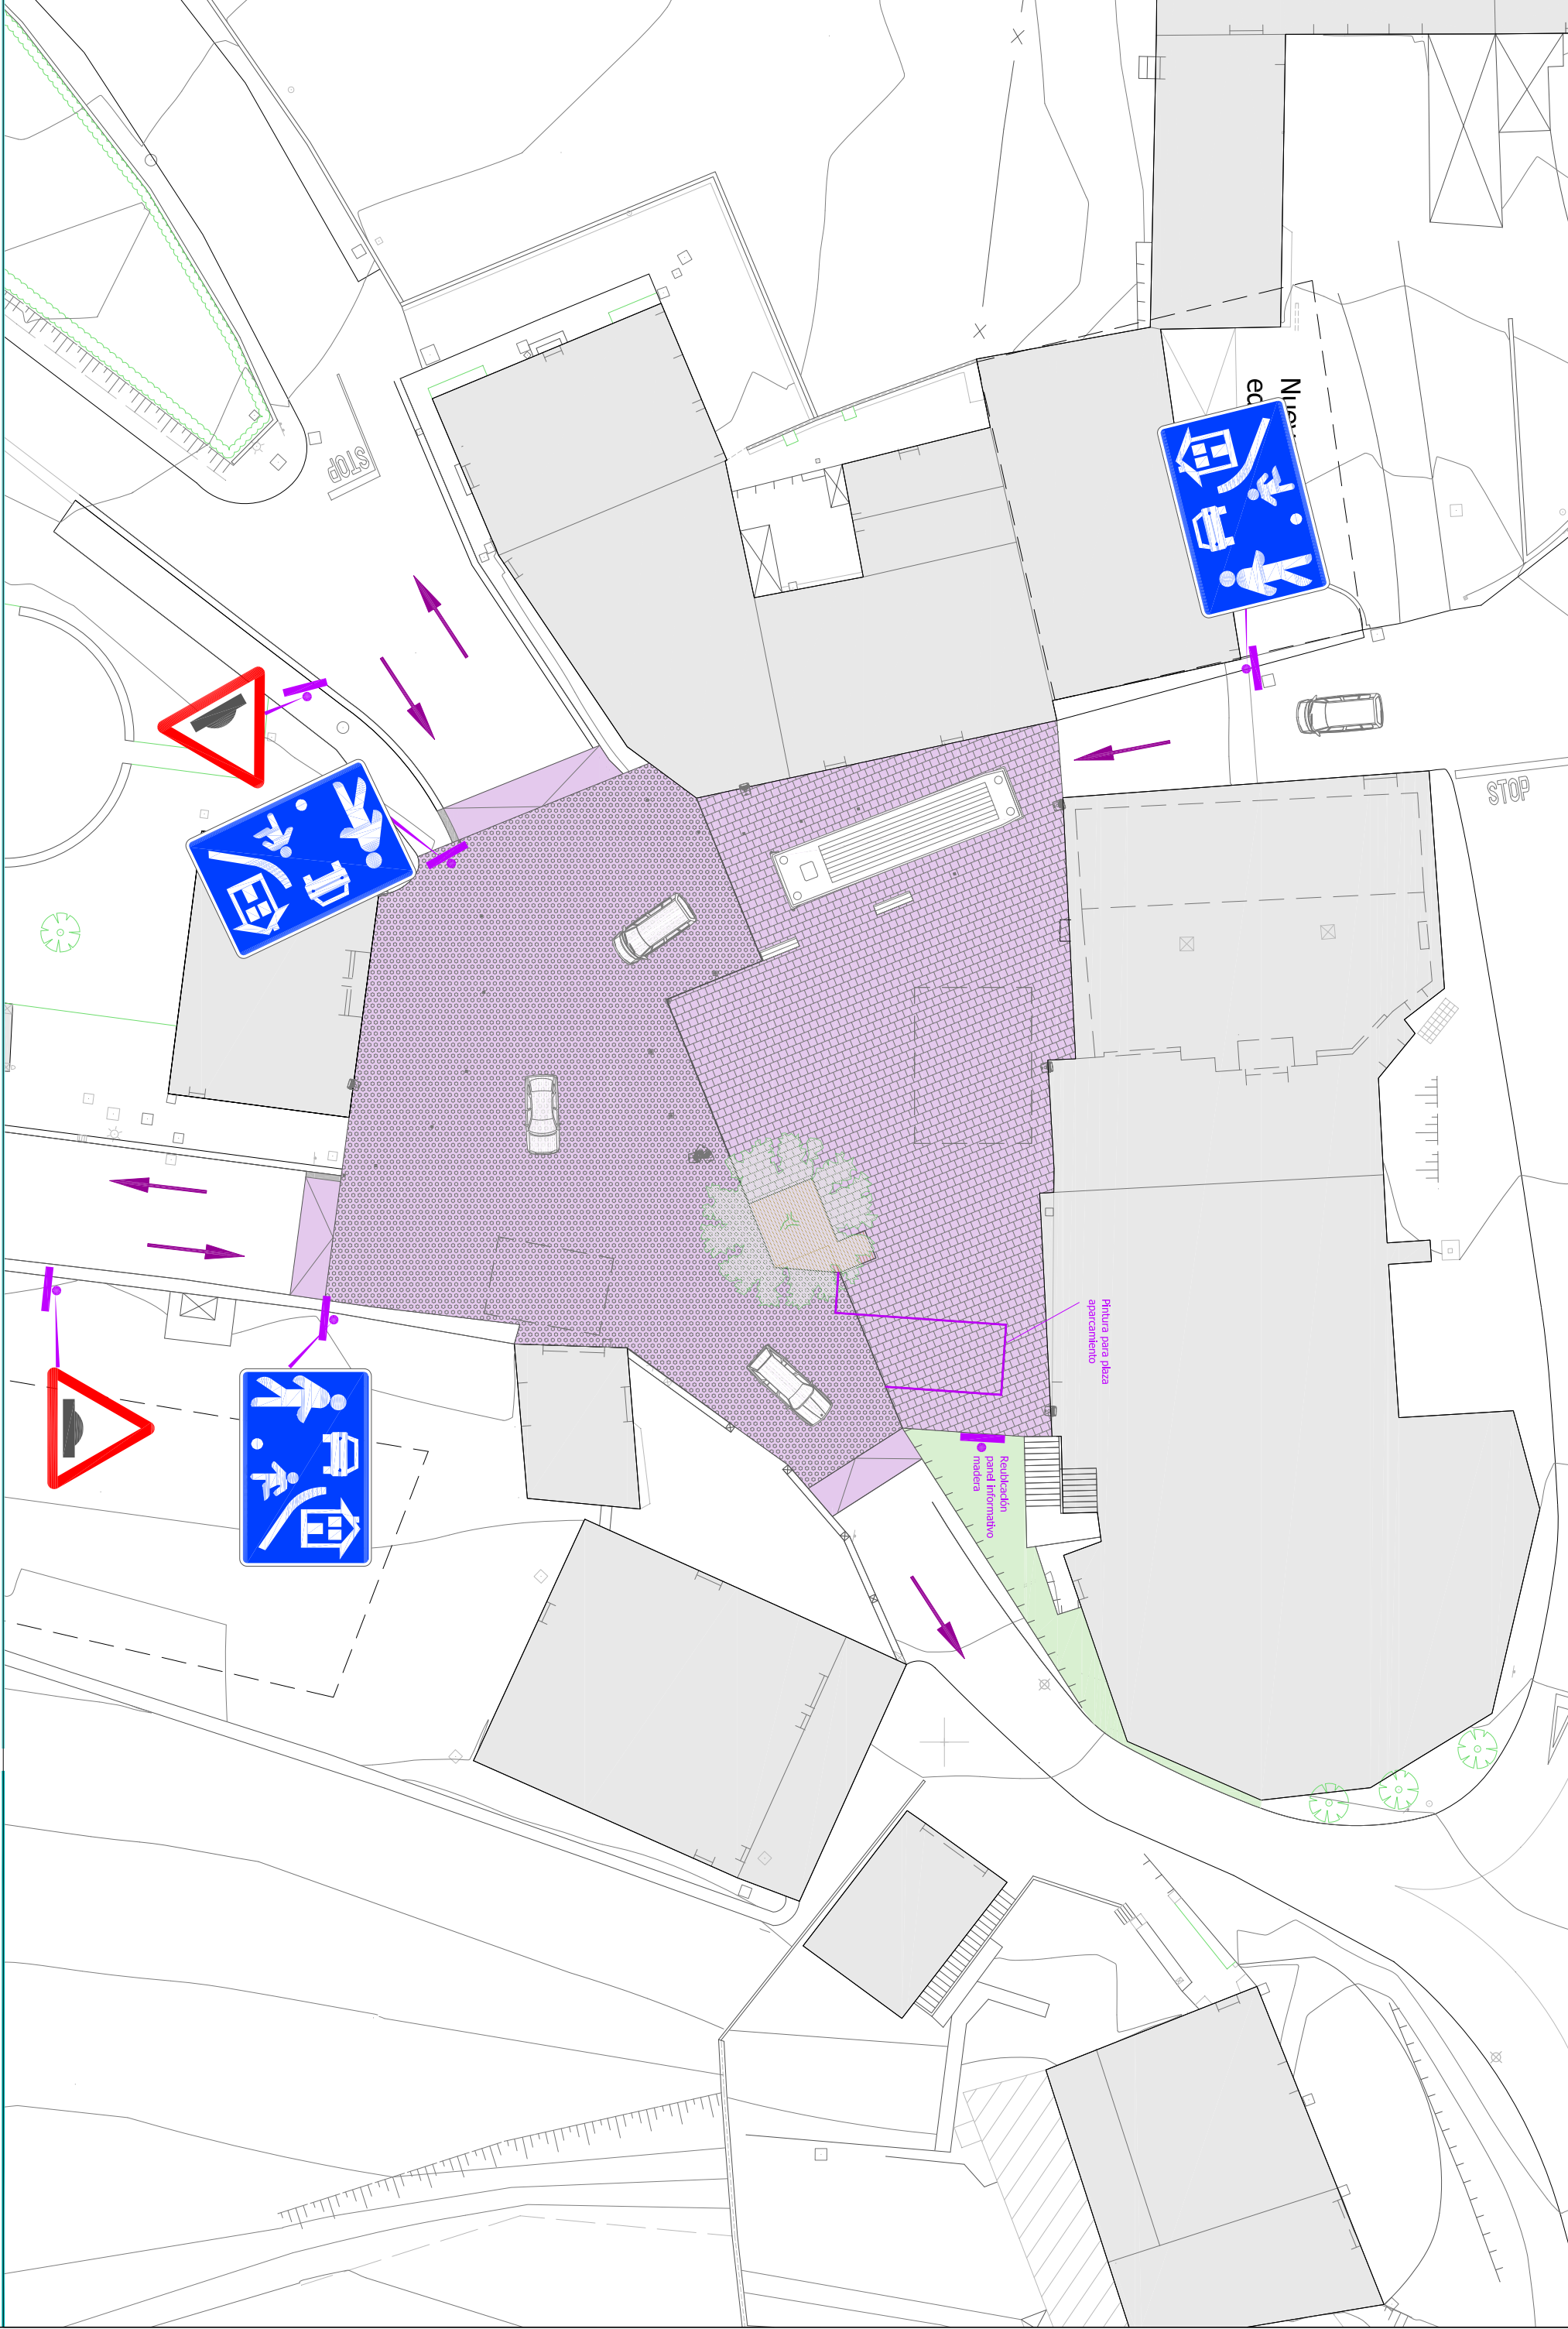


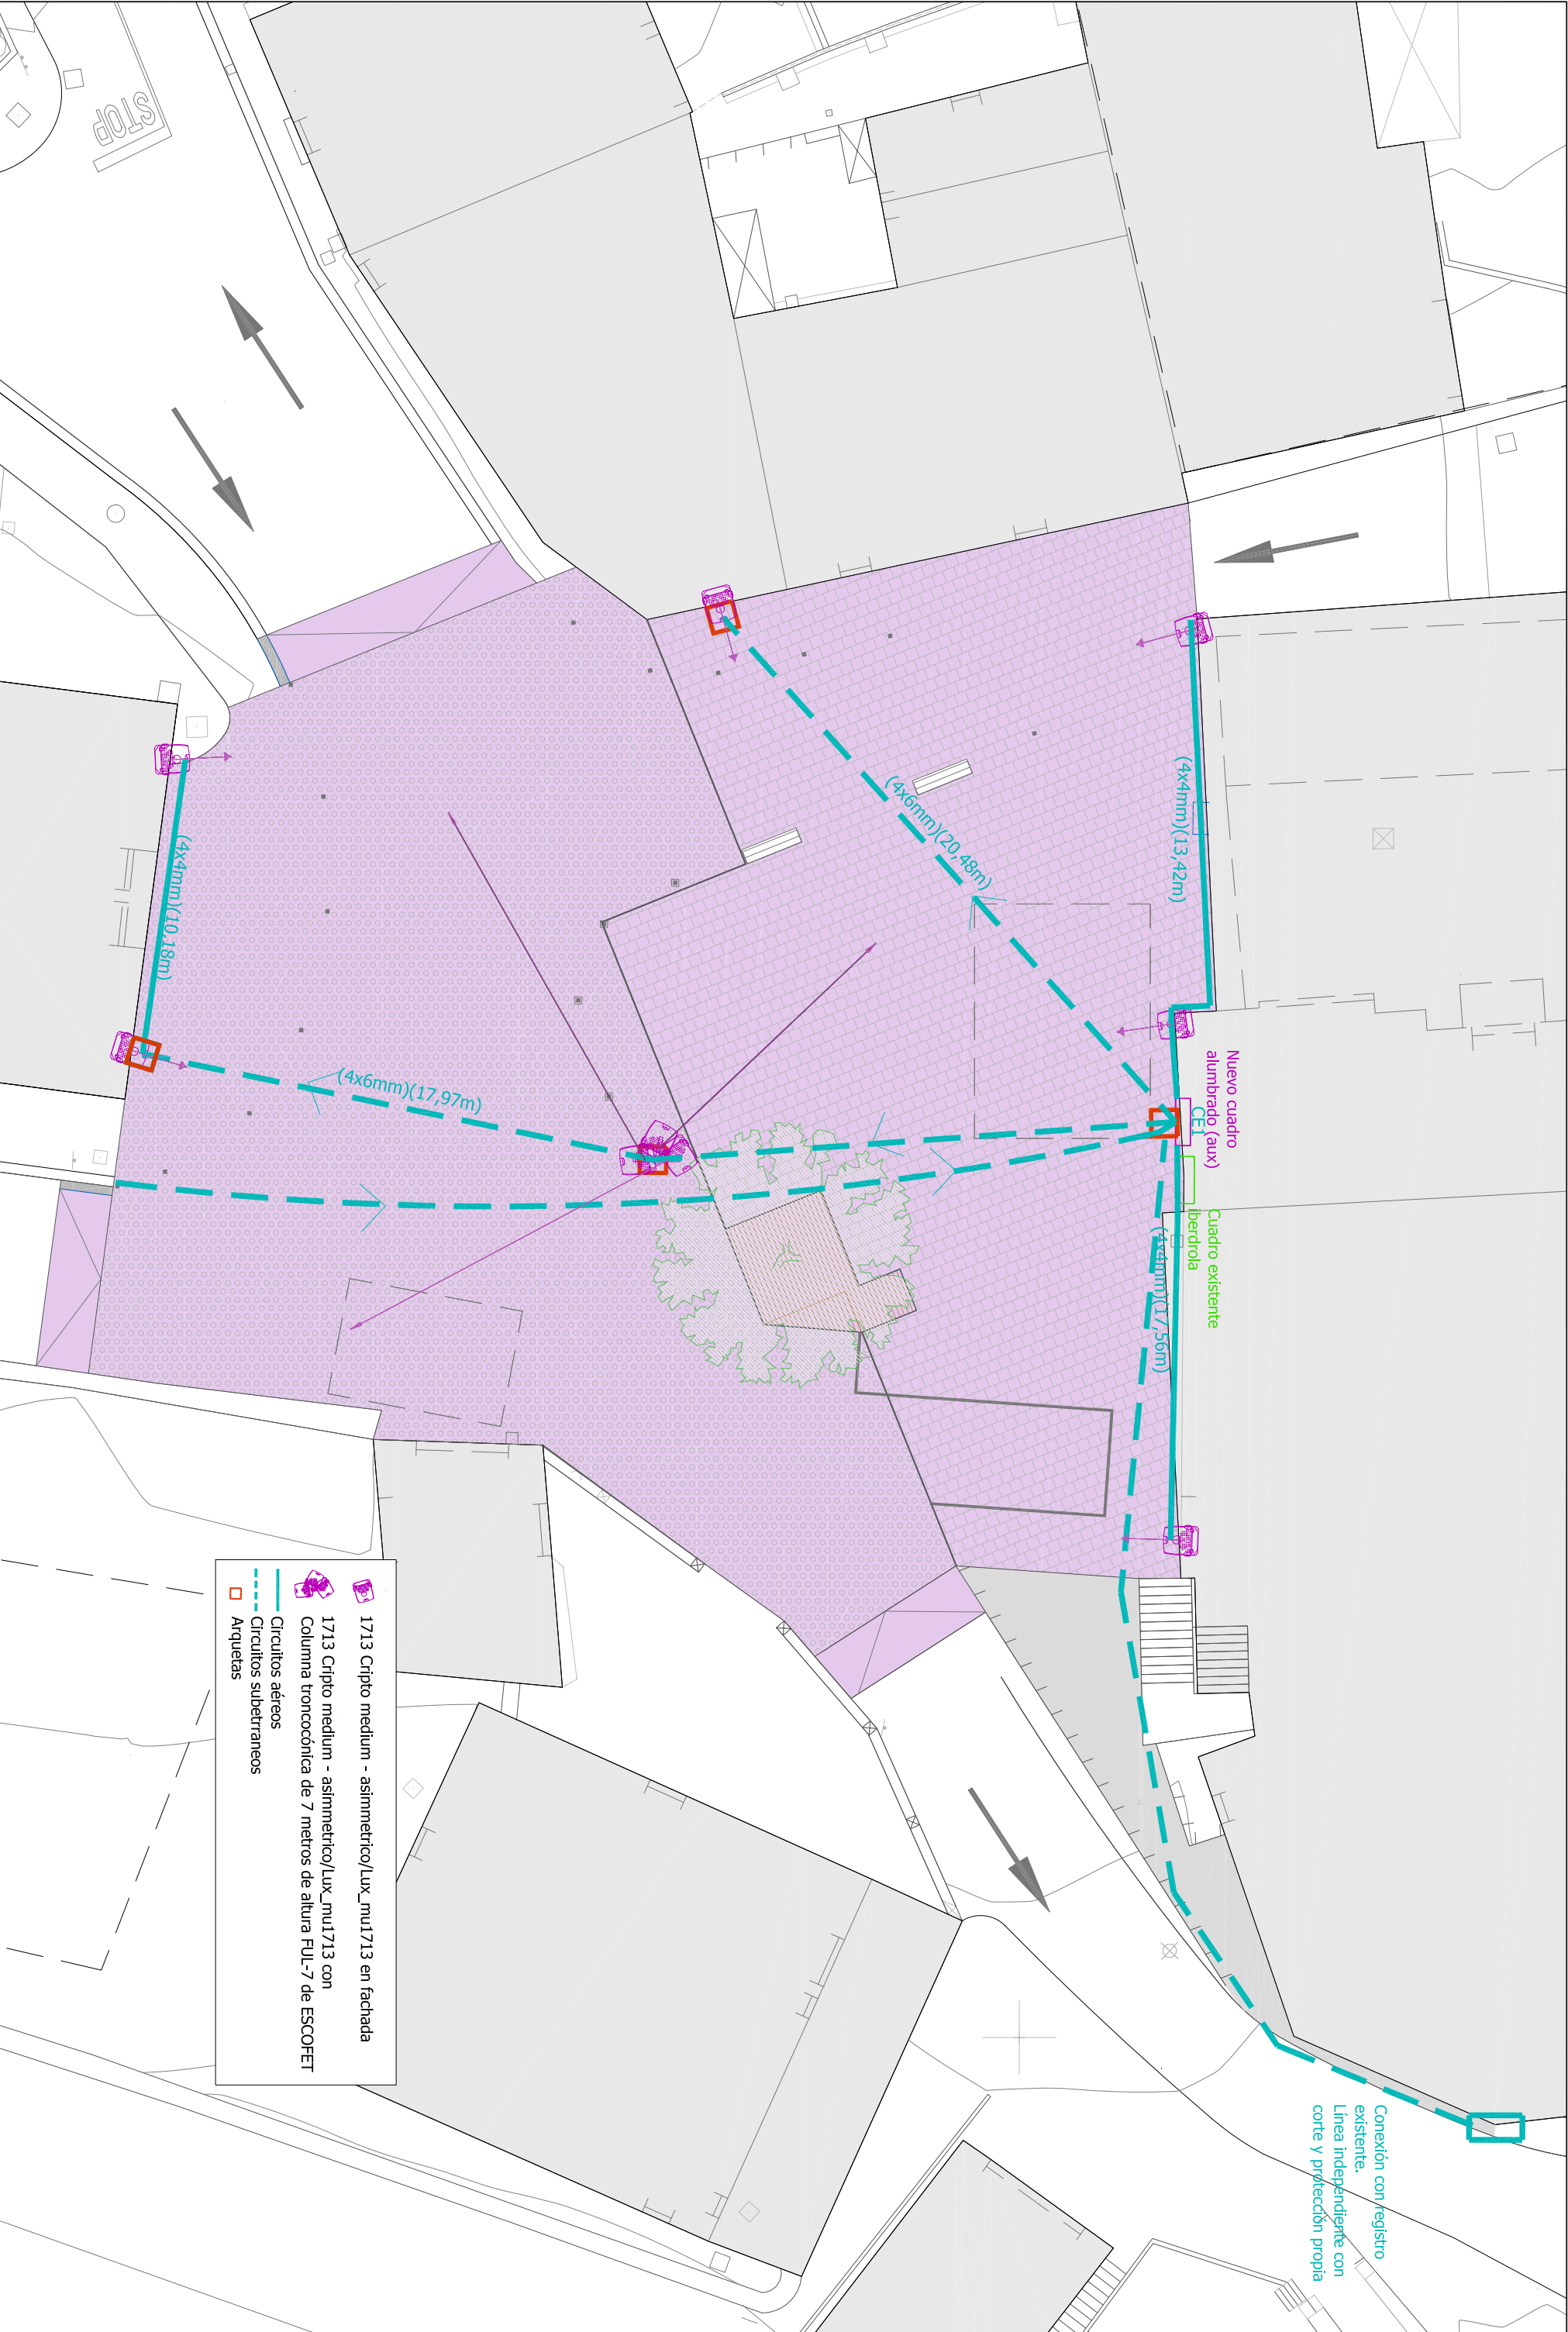


- 1713 Cripto medium - asimétrico/Lux_mu1713 en fachada
- 1713 Cripto medium - asimétrico/Lux_mu1713 con Columna troncocónica de 7 metros de altura FUJ-7 de ESCOFET
- Circuitos aéreos
- Circuitos subterráneos
- Arquetas

	sustentador/promotor	izentburua/titulu	kokaleku/situación	data/fecha	izenburua / Designación	eskala/escala	plano zk/nº plano
ZIZURKILGO UDALA AYUNTAMIENTO DE ZIZURKIL	proiektuaren egileak/autor del proyecto	ZIZURKILGO PEIO MARI OTAÑO PLAZAREN BIRNOLDAKETA REMEDIACIÓN DE PLAZA PEIO MARI OTAÑO EN ZIZURKIL	ZIZURKIL	2017ko MARTXOA MARZO 2017	AZPIEGITURAK, ARGITERIA INFRAESTRUCTURAS, ALUMBRADO	A3: 1/200 A1: 1/100	10.1 Hoja 1 de 3 Rev. Fecha
	egileak/autor del proyecto						
	egileak/autor del proyecto						
	egileak/autor del proyecto						

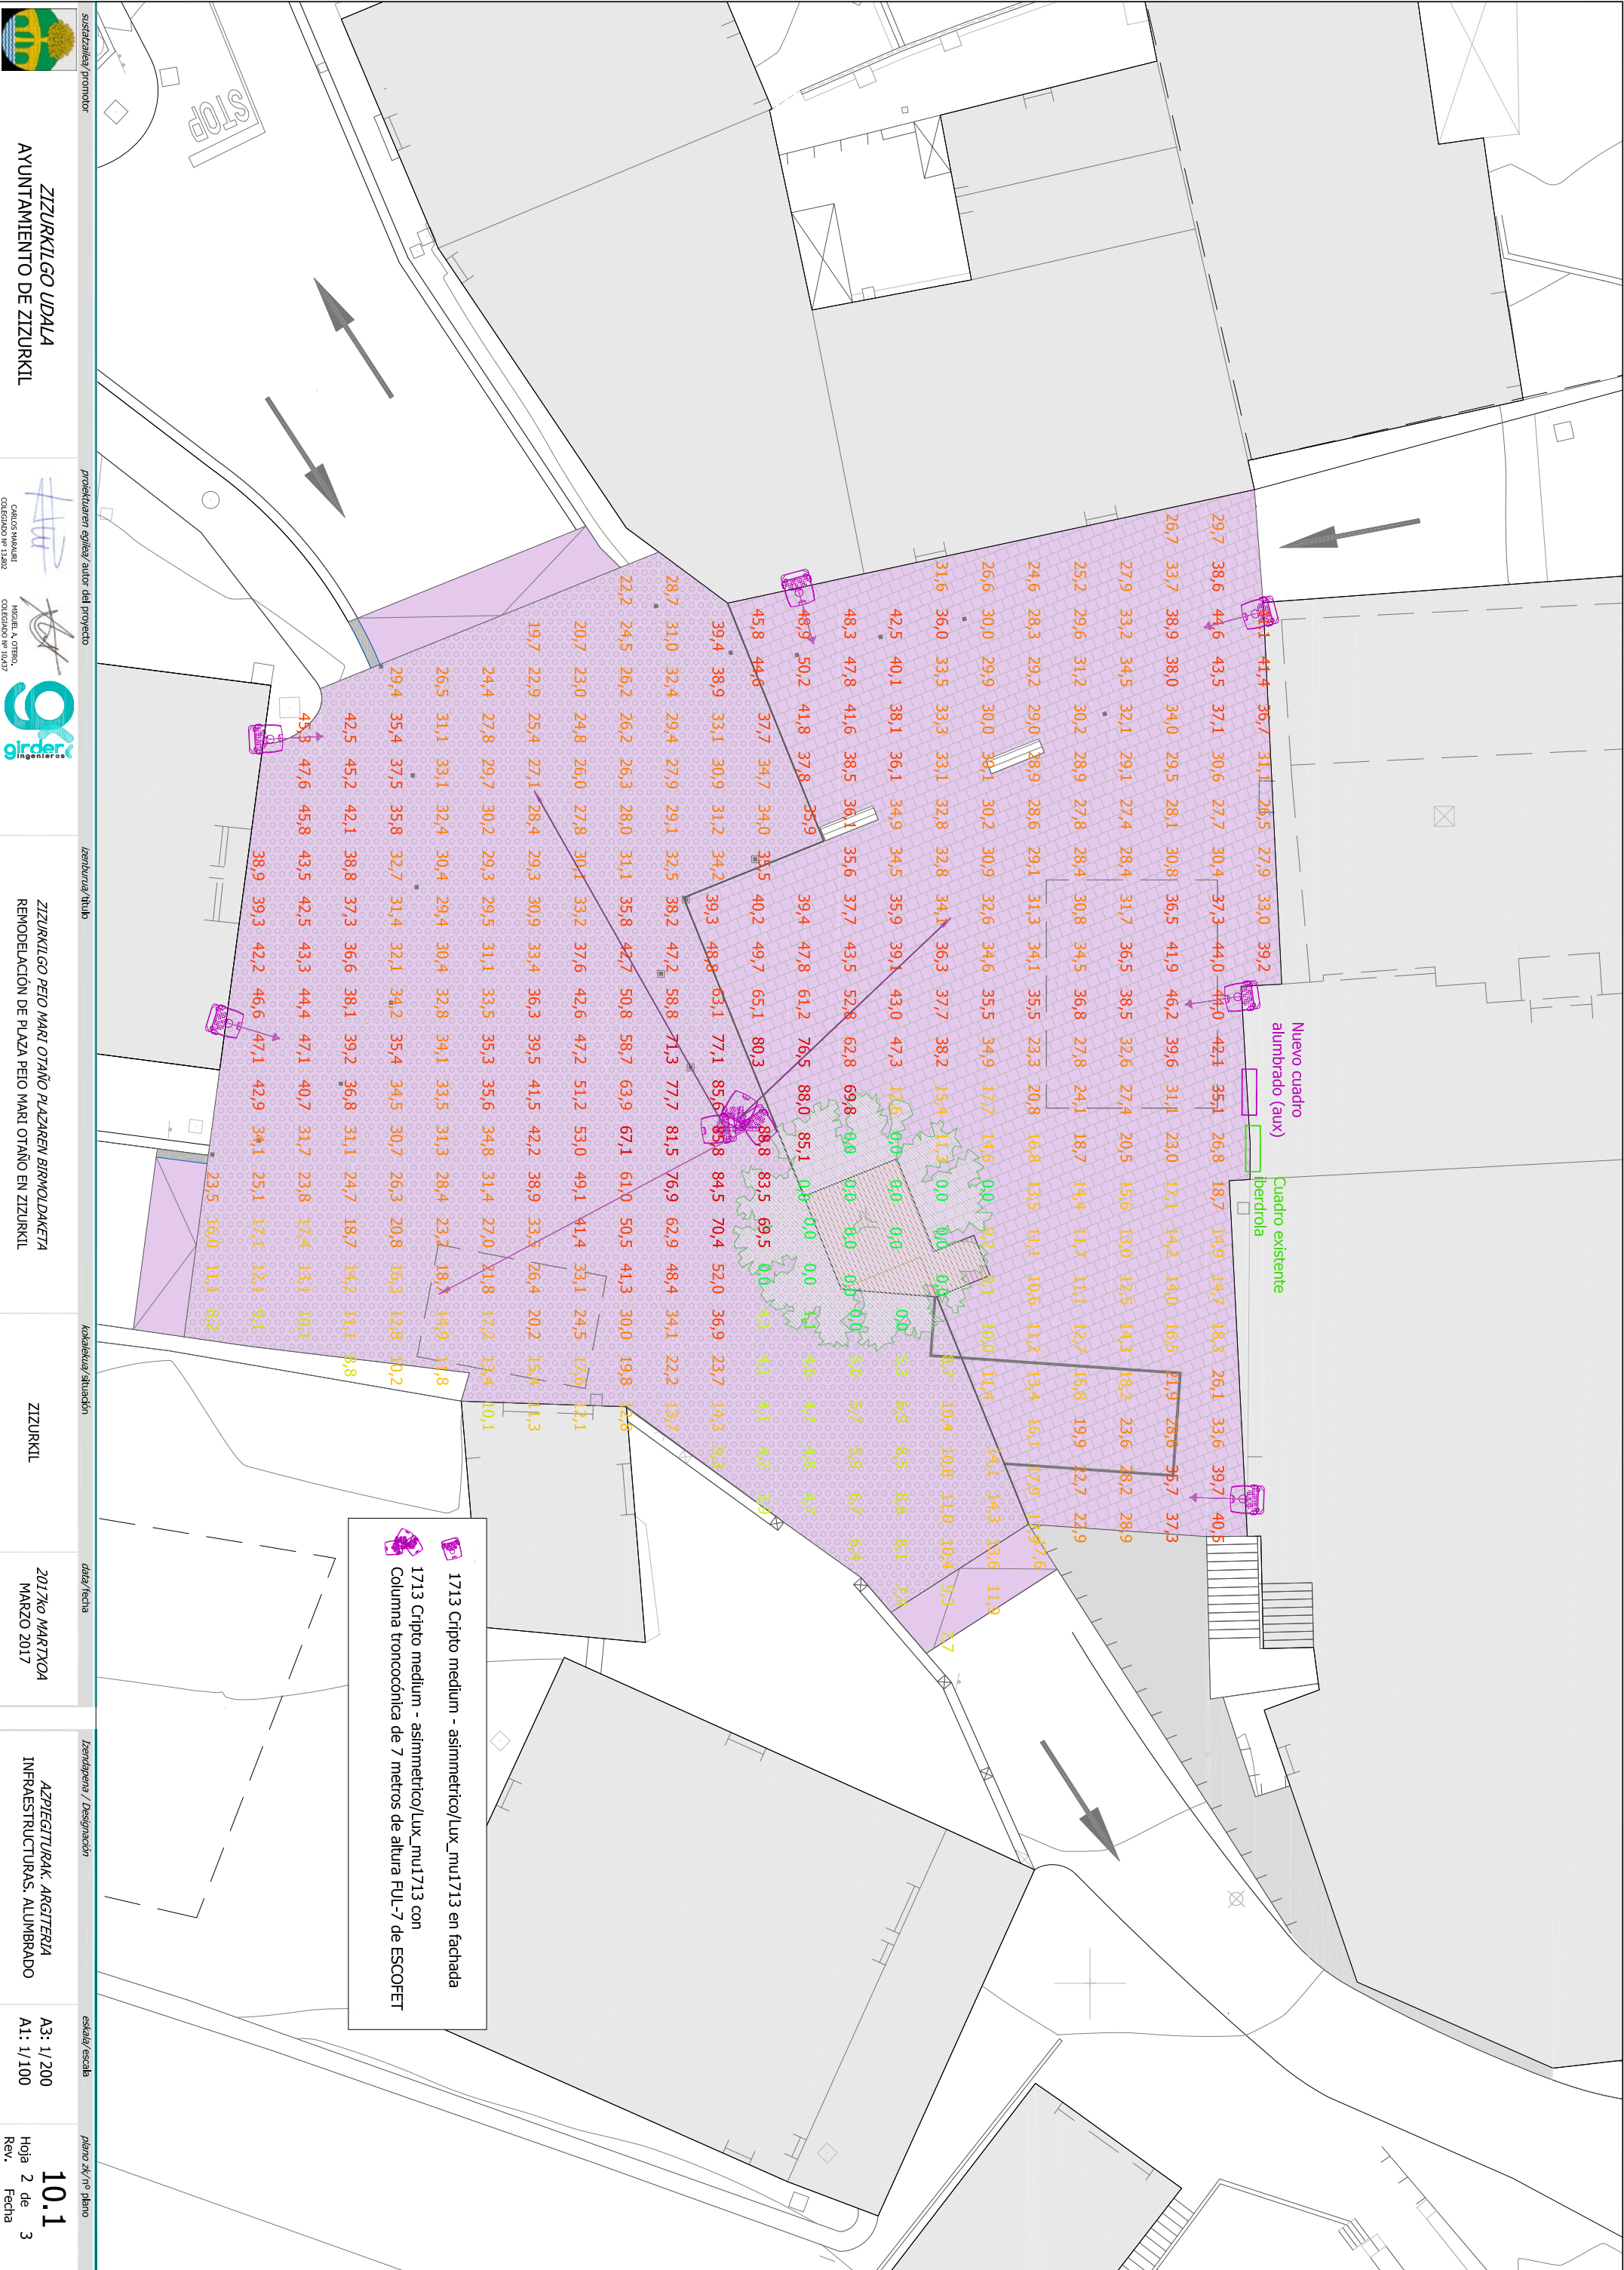

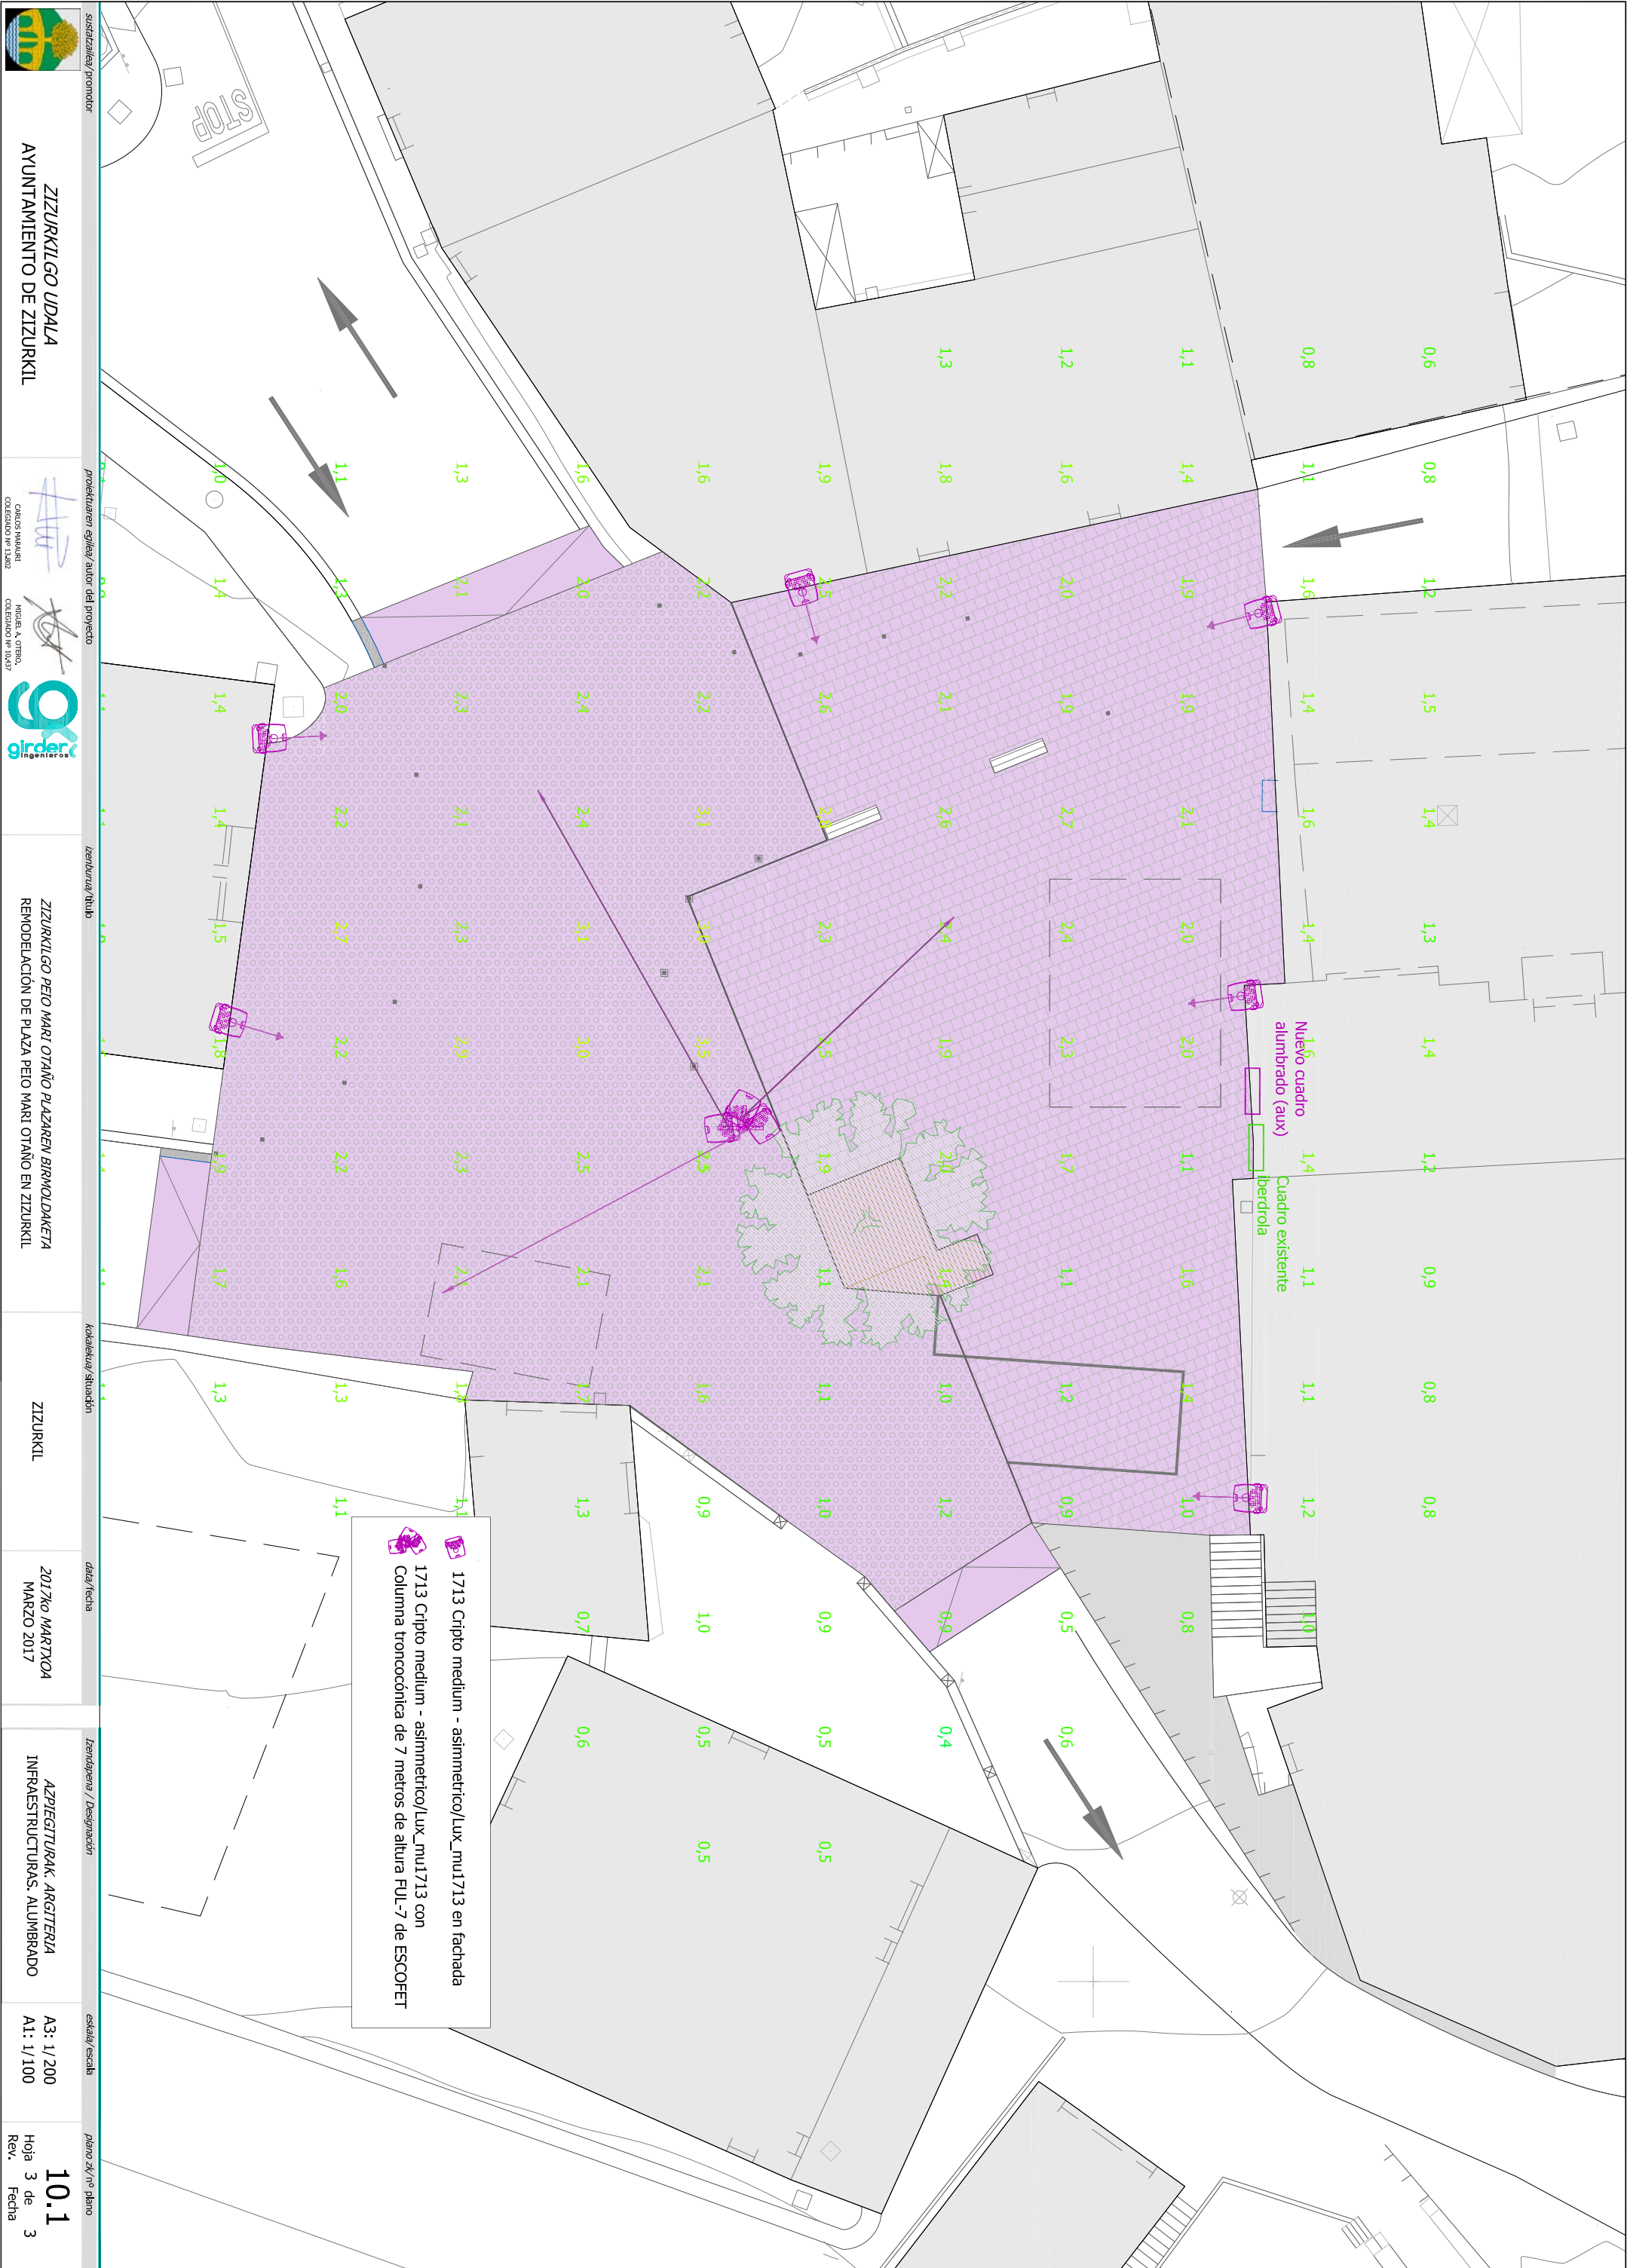

sustizutzaile/ promotor		proiektuaren egileak/ autor del proyecto		izenburua/ título		kokalekua/ situación		data/ fecha		izenburua / Designación		eskala/ escala		plano zk./ nº plano			
		ZIZURKILGO UDALA AYUNTAMIENTO DE ZIZURKIL		 CARLOS MAMPURI COLEGIO Nº 12.822  MIGUEL A. OTERO, COLEGIO Nº 10.617 		ZIZURKILGO PEIO MARI OTANO PLAZAREN BIRNOLDAKETA REMODELACION DE PLAZA PEIO MARI OTANO EN ZIZURKIL		ZIZURKIL		2017ko MARTXOA MARZO 2017		AZPIEGITURAK, ARGITERIA INFRAESTRUCTURAS, ALUMBRADO		A3: 1/ 200 A1: 1/ 100		10.1 Hoja 3 de 3 Rev. Fecha	

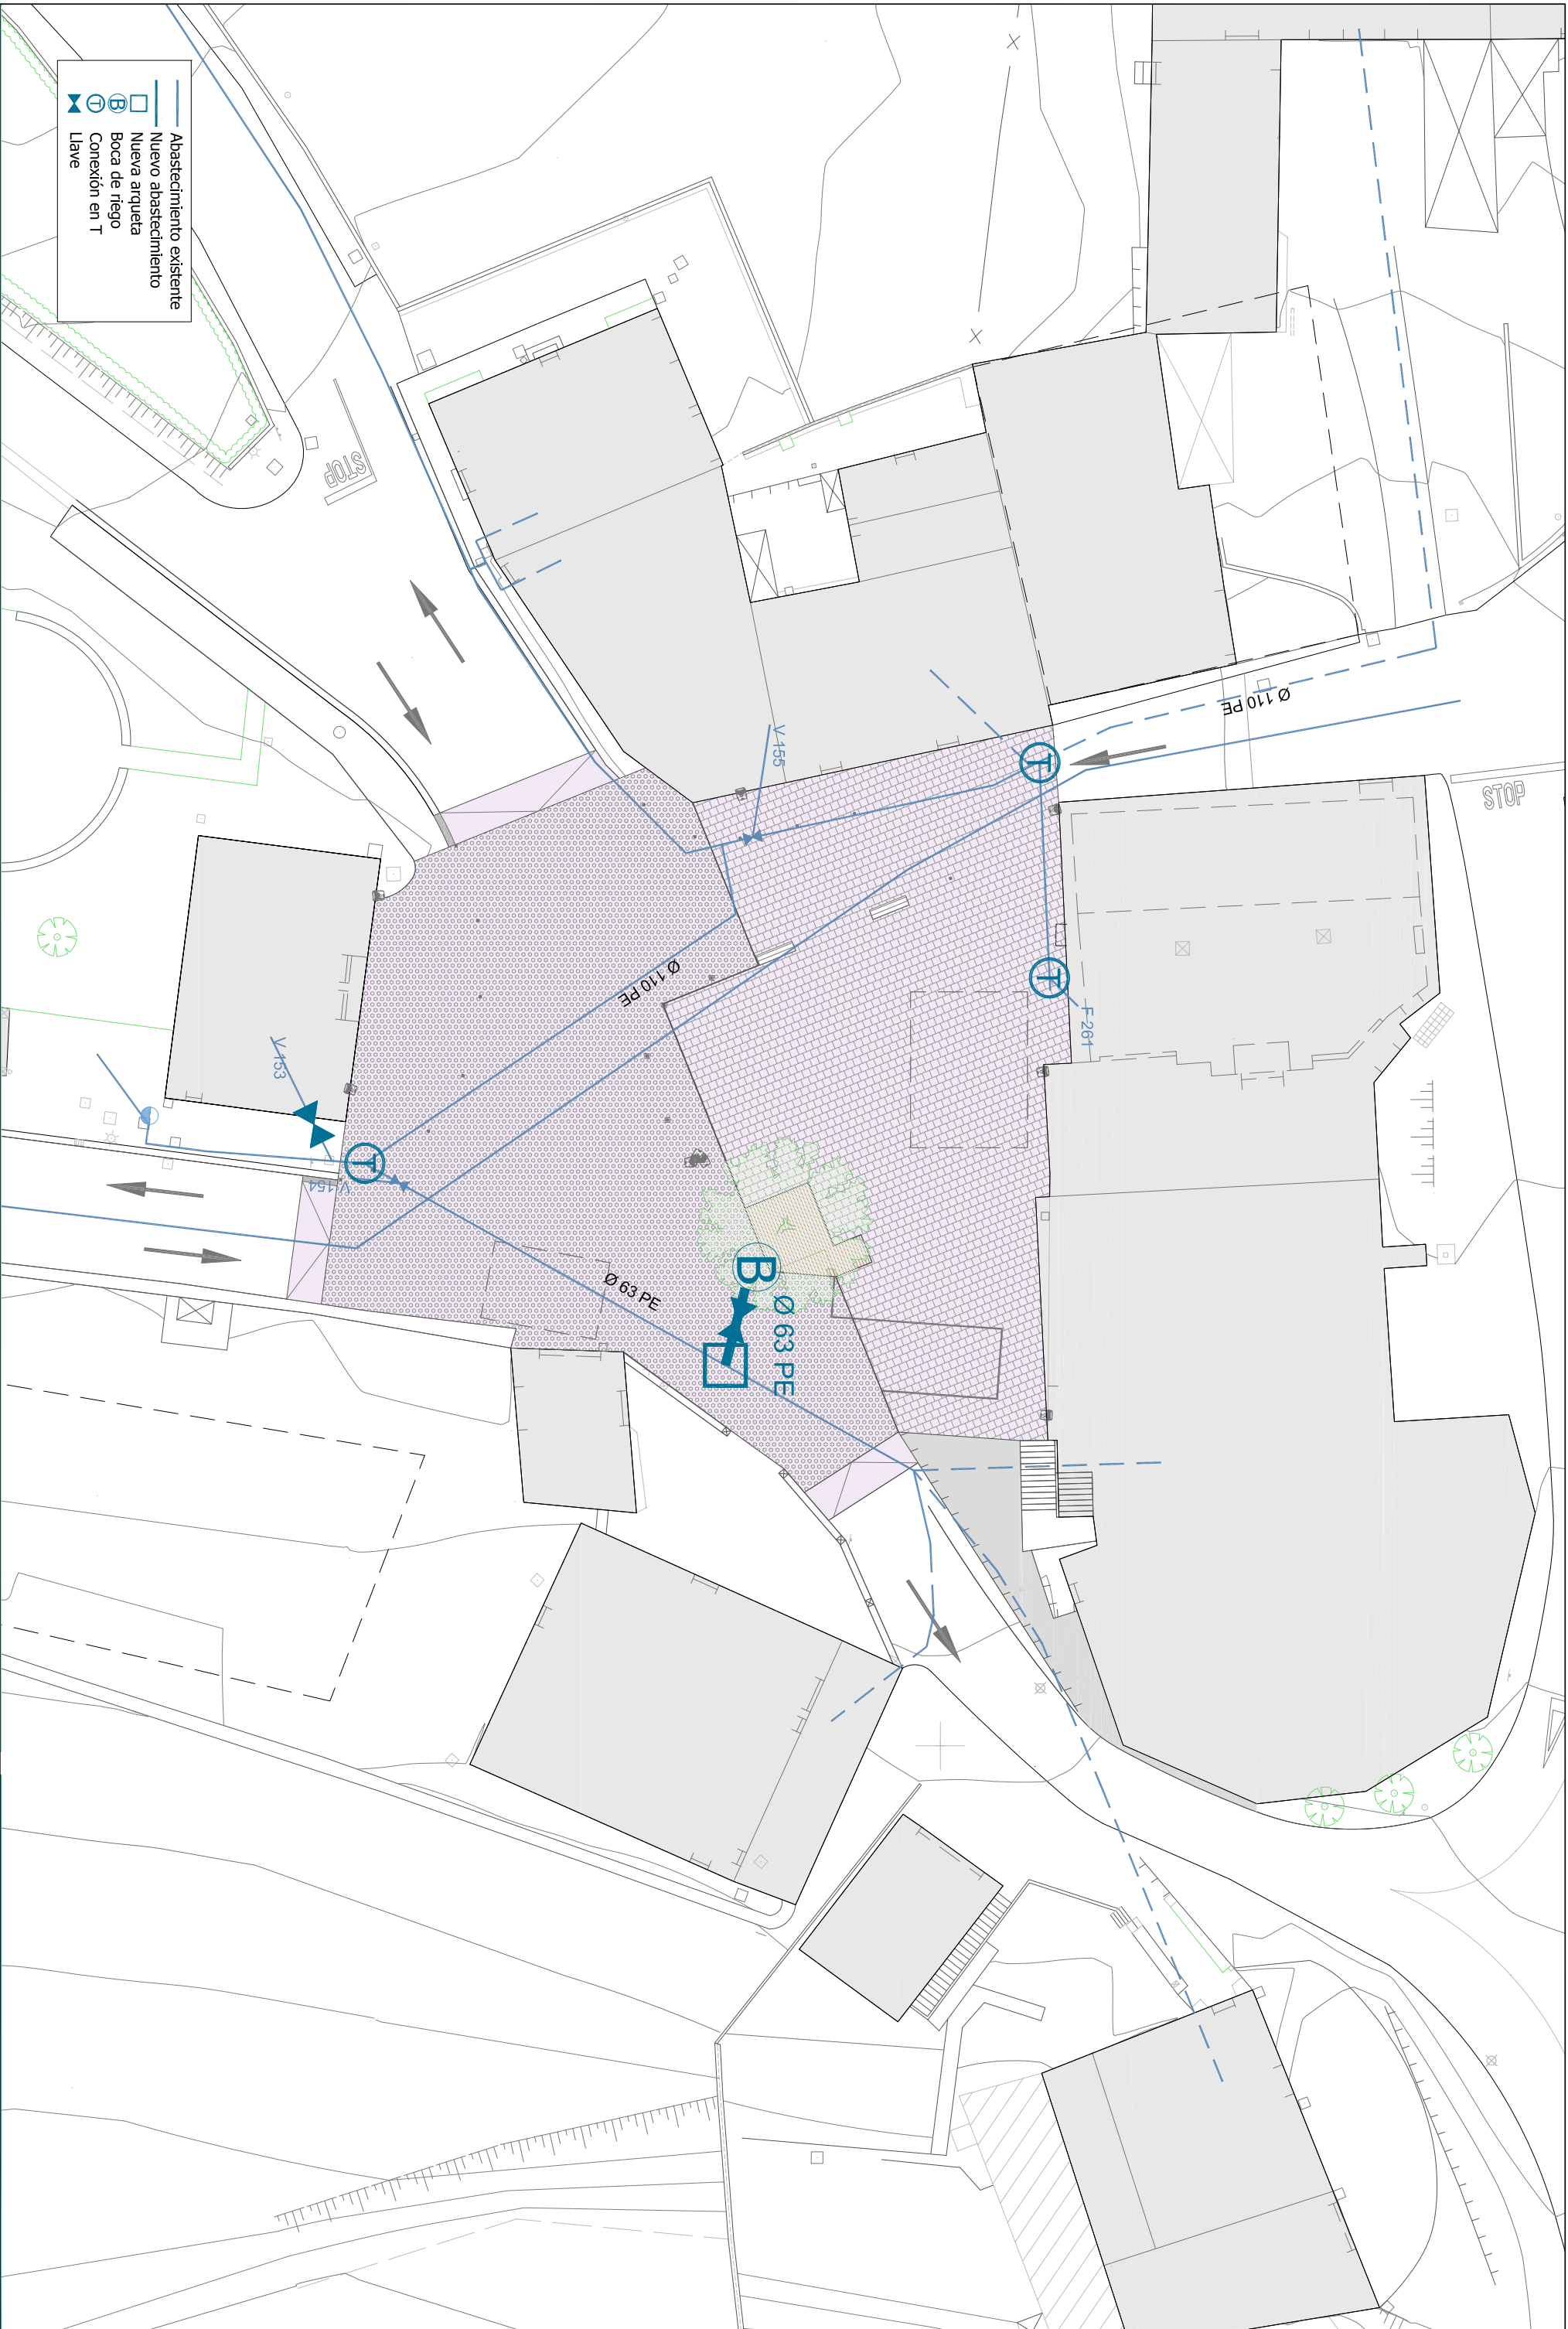

- Abastecimiento existente
- Nuevo abastecimiento
- Nueva arqueta
- Boca de riego
- Conexión en T
- Llave



ZIZURKILGO UDALA
AYUNTAMIENTO DE ZIZURKIL



ZIZURKILGO PEIO MARI OTANO PLAZAREN BIRNOLDAKETA
REMODELACION DE PLAZA PEIO MARI OTANO EN ZIZURKIL


ZIZURKIL

2017ko MARTXOA
MARZO 2017

AZPIEGITURAK, UR HORNIDURA
INFRAESTRUCTURAS, ABASTECIMIENTO

A3: 1/300
A1: 1/150

10.3
Hoja 1 de 1
Rev. Fecha

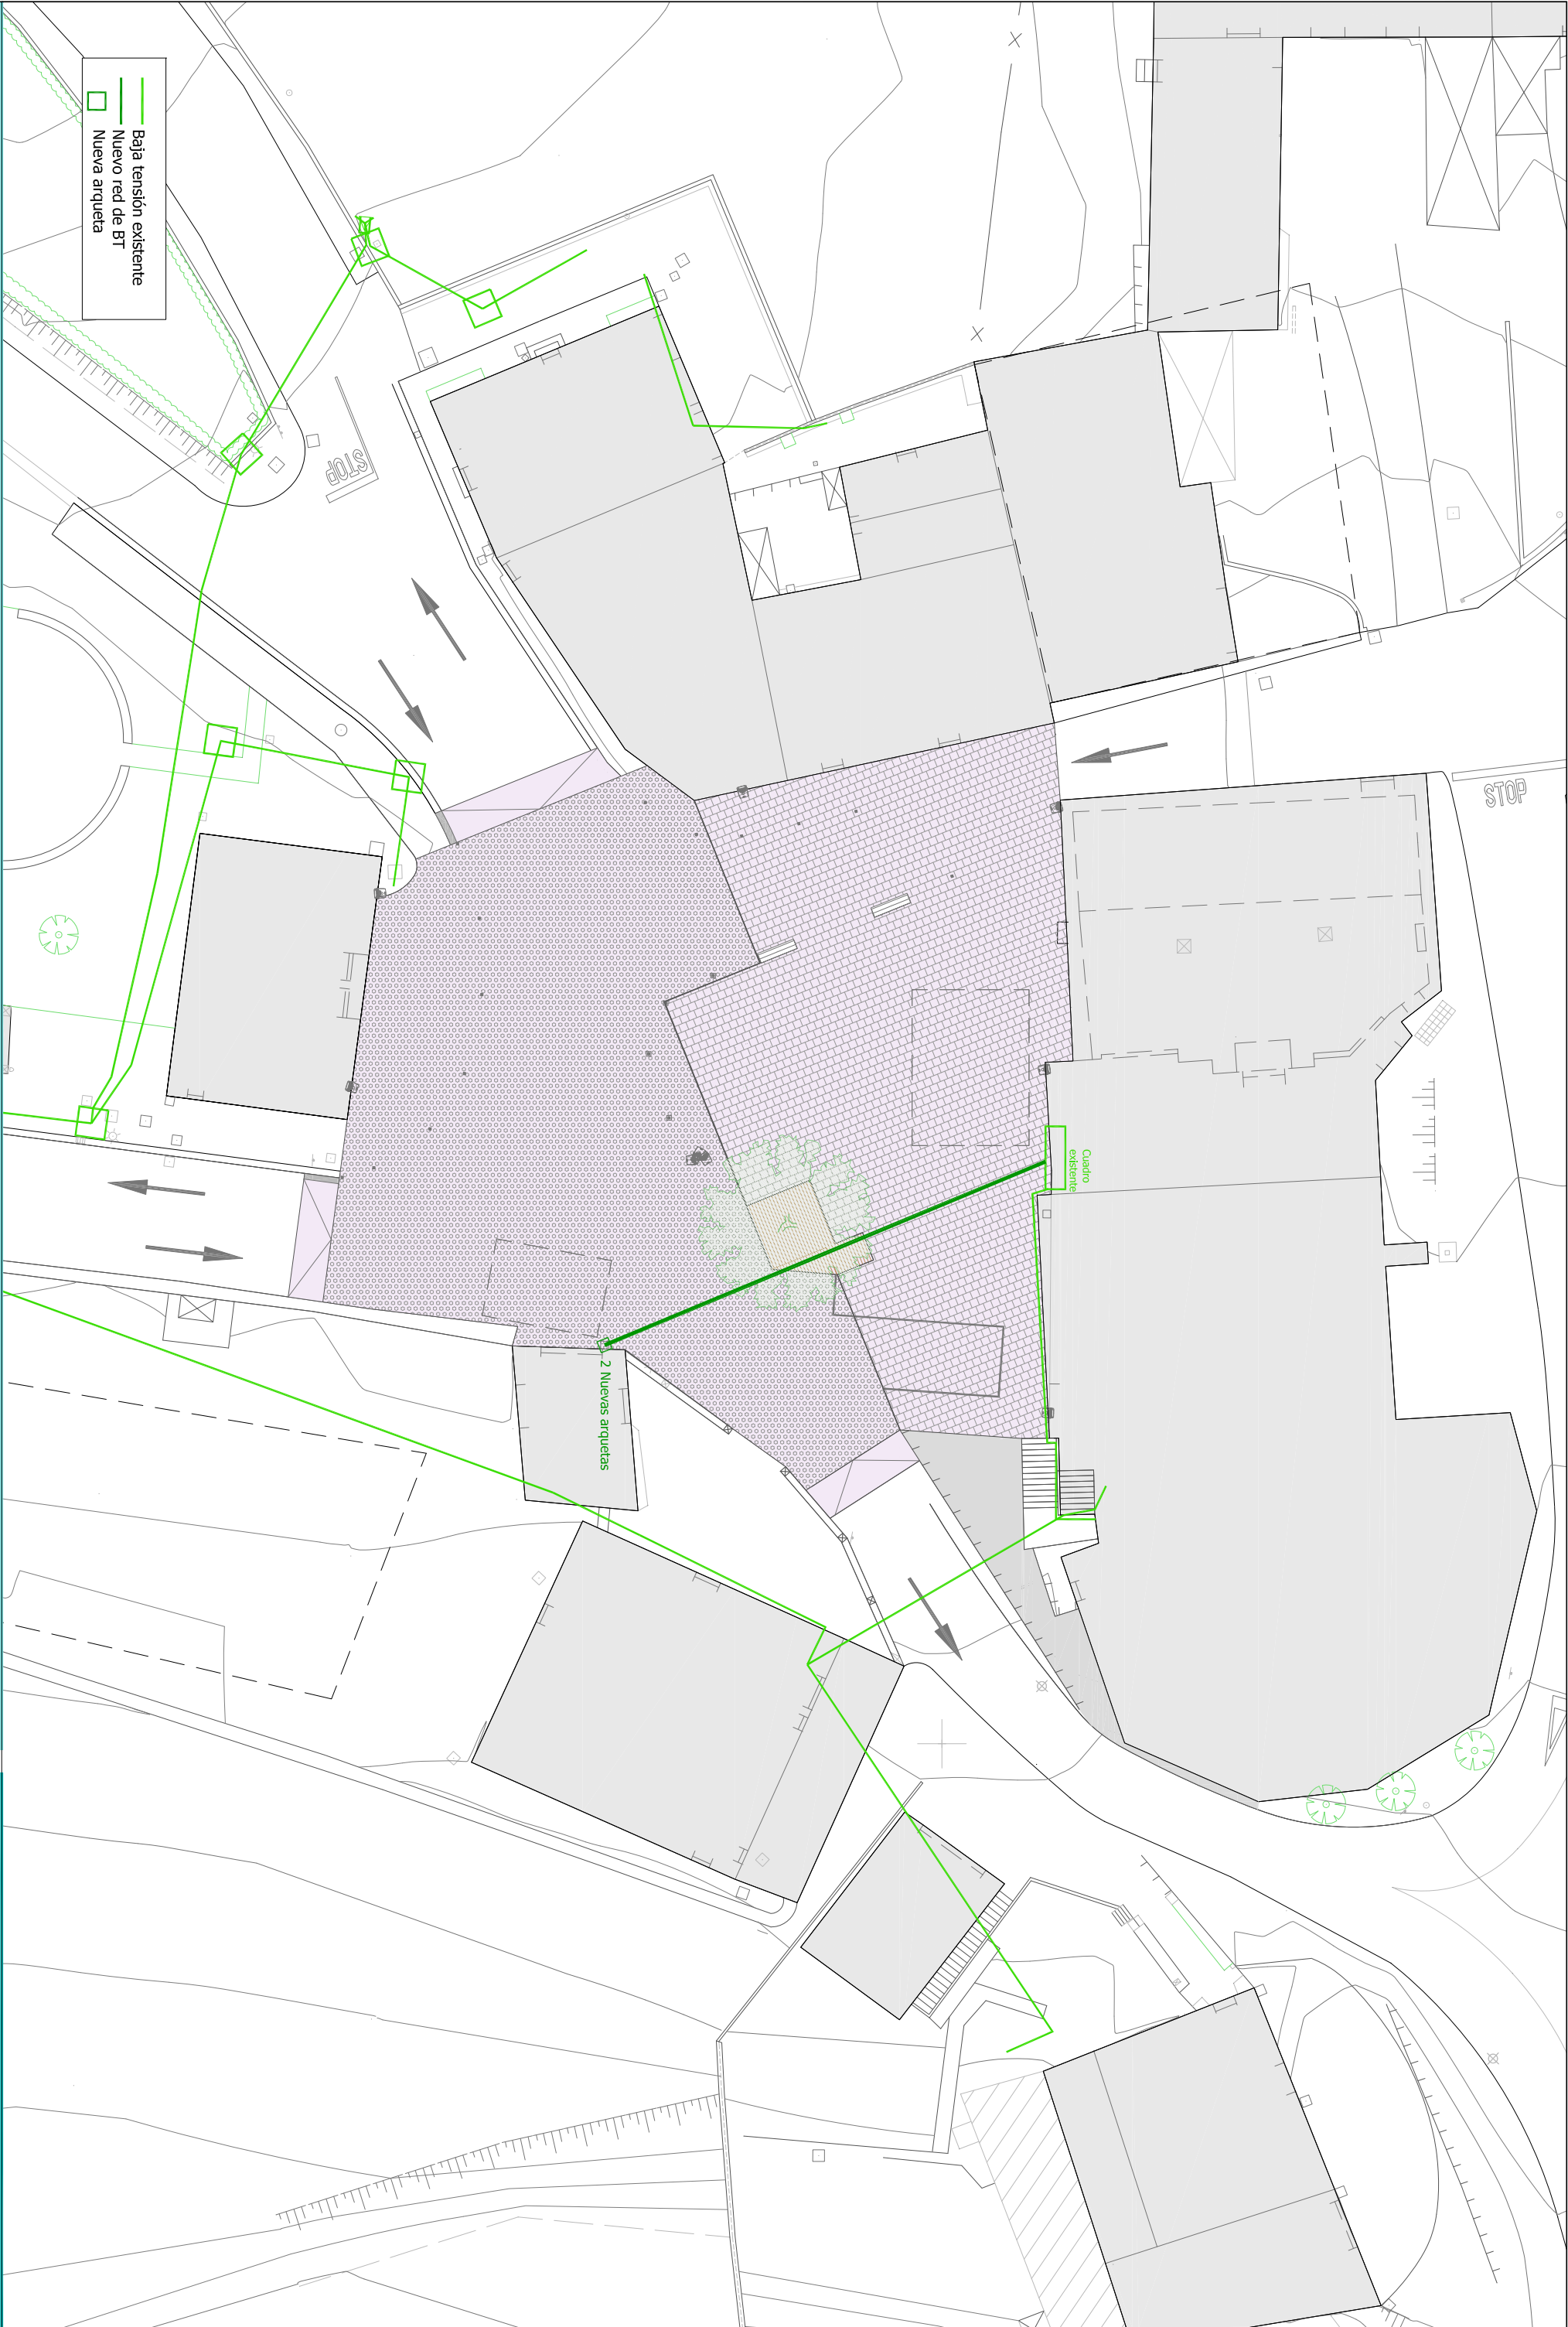

	sustituzitzaile/promotor		proiektuaren egilea/autor del proyecto		izenburua/título		kokalekua/situación		data/fecha		izenburua / Designación		eskala/escala		plano X/Nº plano	
ZIZURKILGO UDALA AYUNTAMIENTO DE ZIZURKIL	GAIEREN MANDATU CONSEJO Nº 12.892		INGURU A. OTRO CONSEJO Nº 10.497		ZIZURKILGO PEIO MARI OTAÑO PLAZAREN BIRNOLDAKETA REMEDIACIÓN DE PLAZA PEIO MARI OTAÑO EN ZIZURKIL		ZIZURKIL		2017ko MARTXOA MARZO 2017		AZPIGITUURAK, ELEKTRIZITATEA INFRAESTRUCTURAS. ELECTRICIDAD		A3: 1/300 A1: 1/150		10.4 Hoja 1 de 1 Rev. Fecha	



sustatailea/promotor

ZIZURKILGO UDALA
AYUNTAMIENTO DE ZIZURKIL

proiektuaren egilea/autor del proyecto


 CARLOS MARAURI
 COLEGIADO Nº 13.890

MIGUEL A. OTERO.
COLEGIADO Nº 10.433



ZIZURKILGO PEIO MARI OTAÑO PLAZAREN BIRMOLDAKETA
REMODELACIÓN DE PLAZA PEIO MARI OTAÑO EN ZIZURKIL

izenburua/títulu

kokalekua/situación

ZIZURKIL

data/fecha

2017ko MARTXOA
MARZO 2017

Izendapena / Designación


HIRI-ALTZARIAK
MOBILIARIO URBANO

eskala/escala



A3: 1/200
A1: 1/100

plano zk/nº plano

Hoja 1 de 2
Rev. Fecha

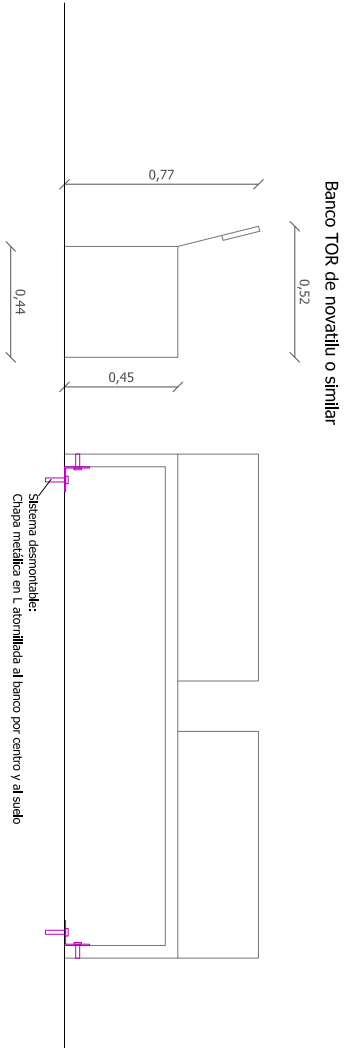

Pilona LAO de novatilu o similar

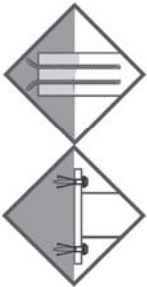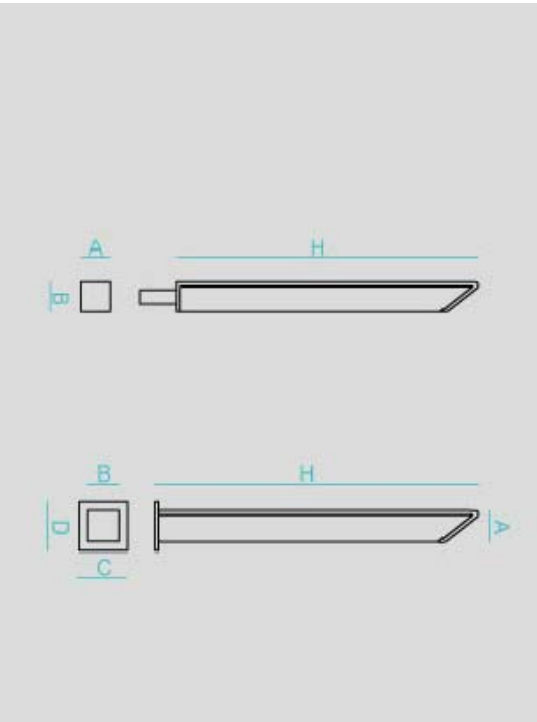

Extrible

	sustituzitzailek/promotor	proiektuaren egileak/autor del proyecto		izenburua/título	kokalekua/situación	data/fecha	izenburua / Designación	eskala/escala	plano zk./nº plano
ZIZURKILGO UDALA AYUNTAMIENTO DE ZIZURKIL	 CARLOS MURUA COLEGIO Nº 12.802		 JAVIER A. OTERO COLEGIO Nº 10.497	ZIZURKILGO PEIO MARI OTANO PLAZAREN BIRBOLDAKETA REMEDIACIÓN DE PLAZA PEIO MARI OTANO EN ZIZURKIL	ZIZURKIL	2017ko MARTXOA MARZO 2017	HIRI-ALTZARIAK MOBILIARIO URBANO	A3: 1/30 A1: 1/15	11 Hoja 2 de 2 Rev. Fecha



ZIZURKILGO UDALA
AYUNTAMIENTO DE ZIZURKIL




ZIZURKILGO PEIO MARI OTANO PLAZAREN BIRNOLDAKETA
REMEDIACION DE PLAZA PEIO MARI OTANO EN ZIZURKIL

ZIZURKIL

2017ko MARTXOA
MARZO 2017

IBILGAILUEN IBILBIDE BIRAKETA
TRAYECTORIA DE GIRO DE VEHICULOS

A3: 1/300
A1: 1/150

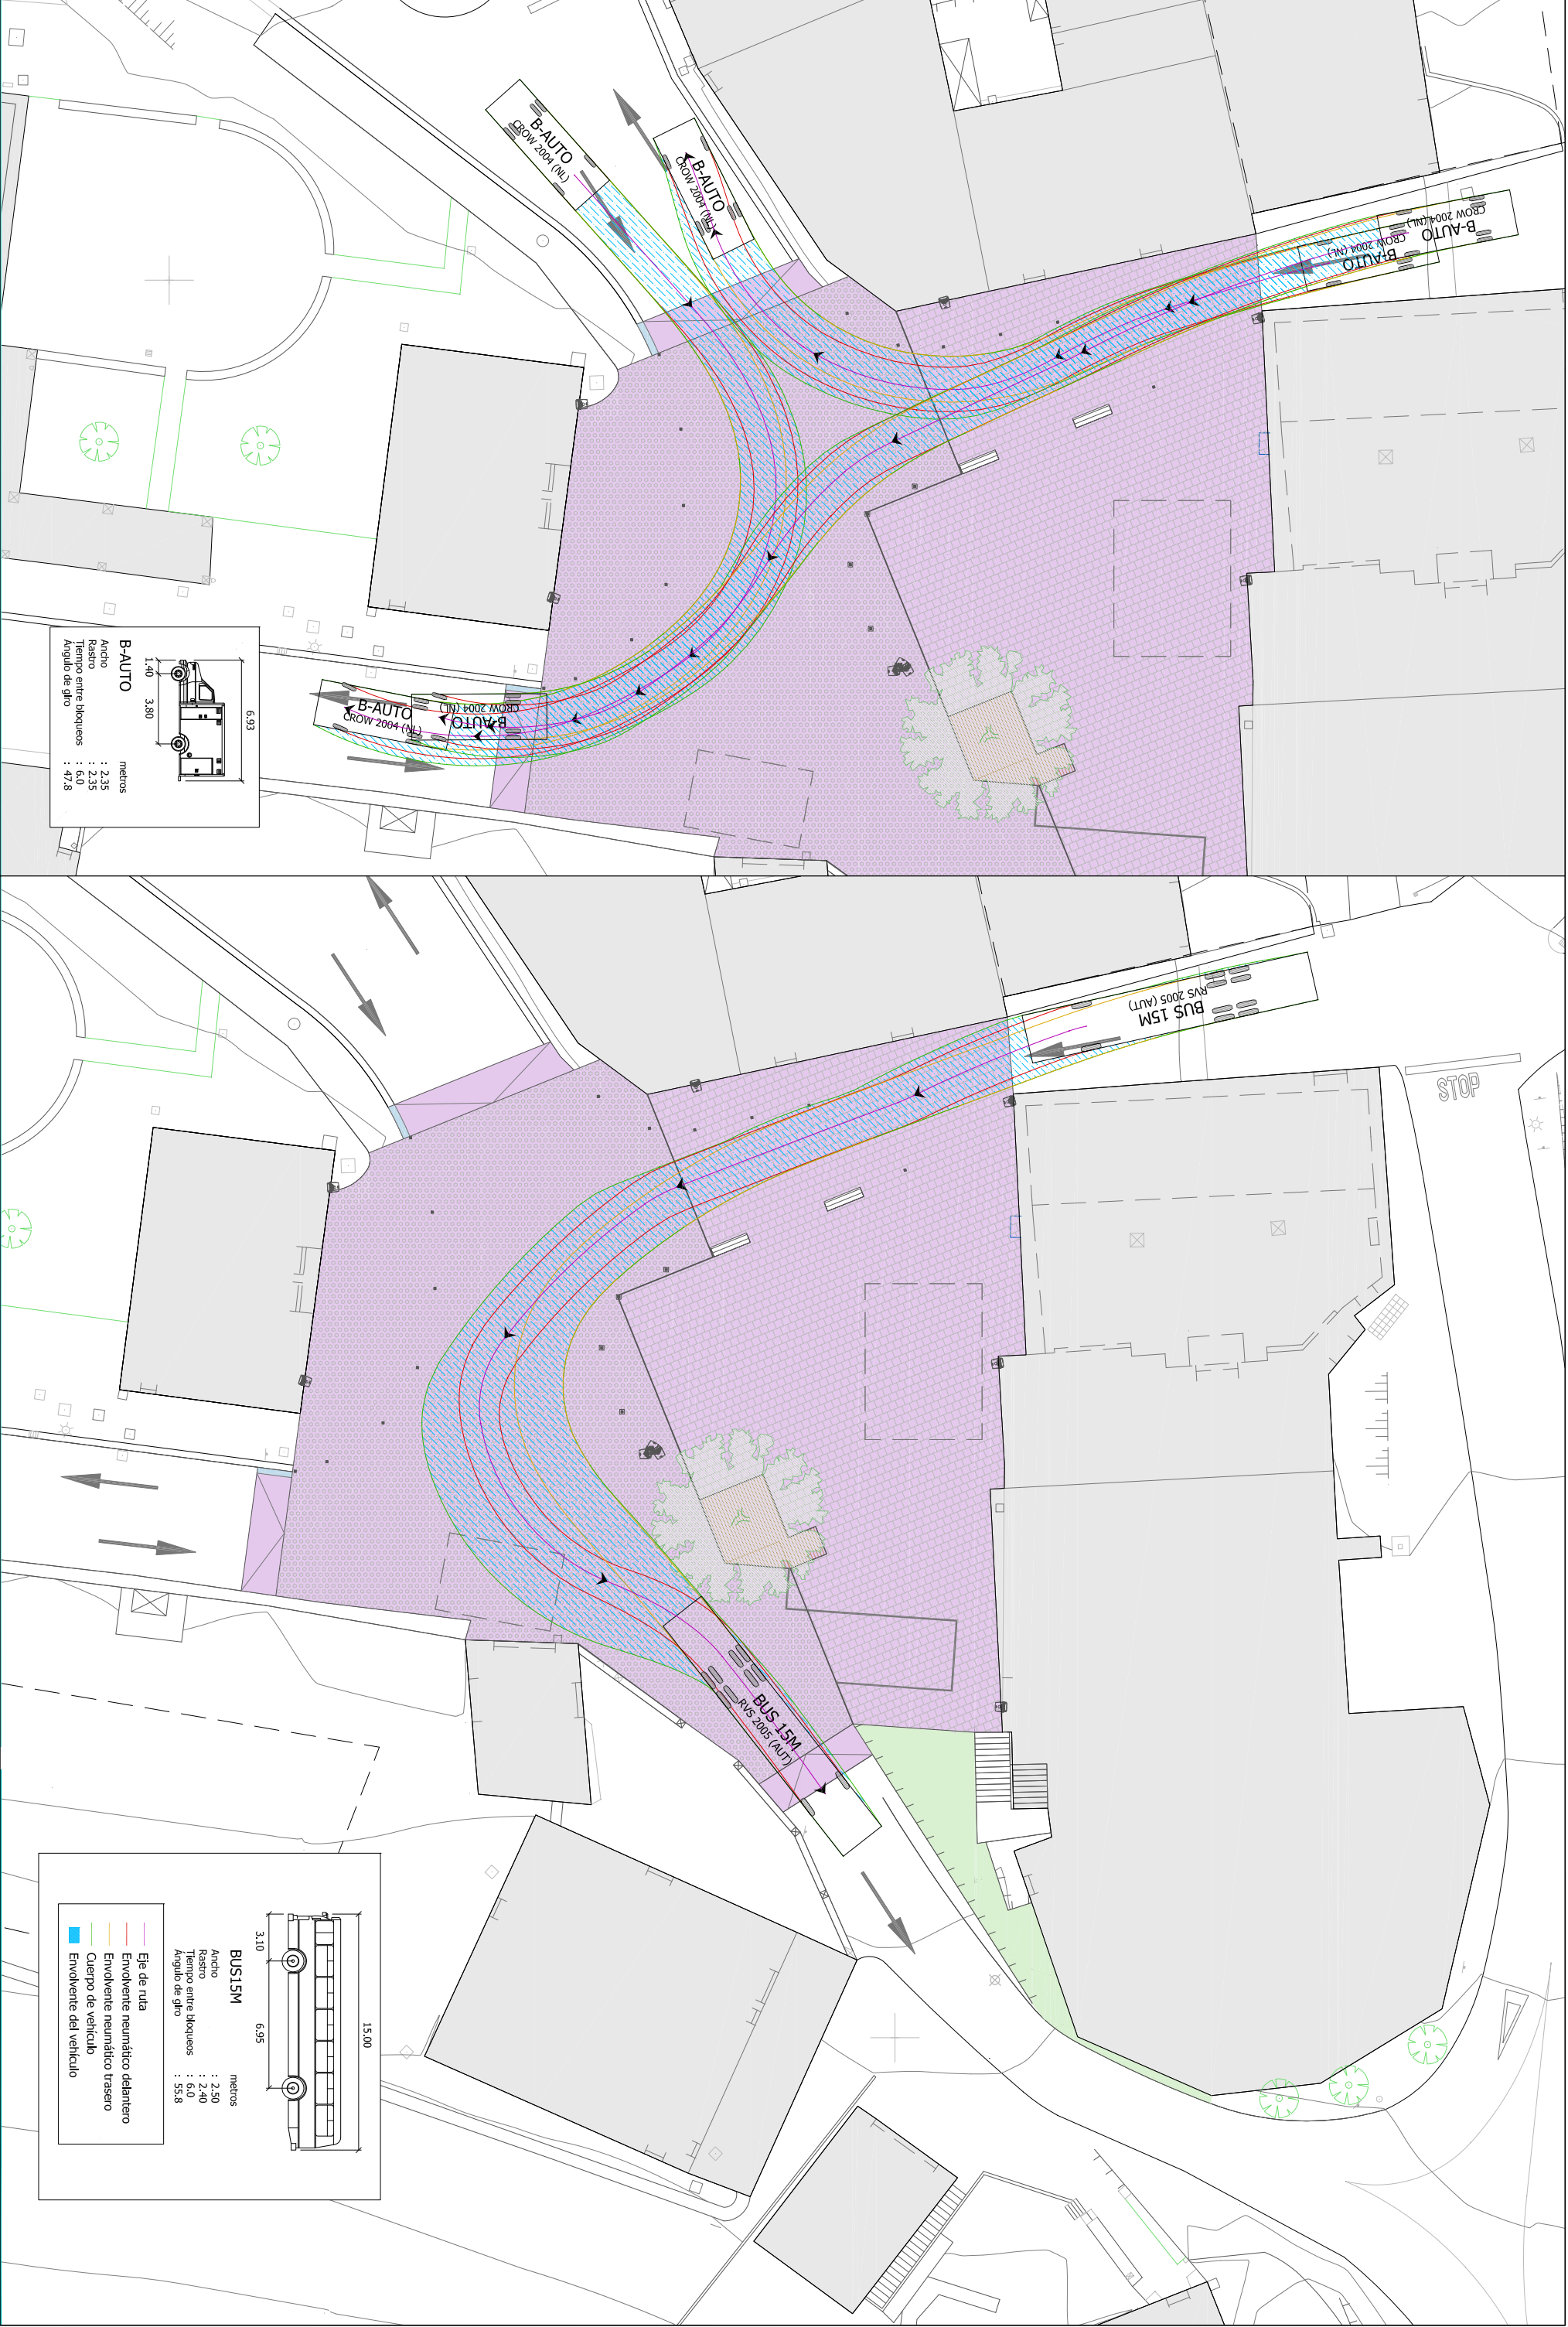



ZIZURKILGO UDALA
AYUNTAMIENTO DE ZIZURKIL

Carlos Marañón
CONSEJERO Nº 12.882

Javier A. Otero
CONSEJERO Nº 10.497

girderk
ingenieros

ZIZURKILGO PEIO MARI OTANO PLAZAREN BIRNOLDAKETA
REMEDIACIÓN DE PLAZA PEIO MARI OTANO EN ZIZURKIL

ZIZURKIL

2017ko MARTXOA
MARZO 2017

IBILGAILUEN IBILBIDE BIRAKETA
TRAYECTORIA DE GIRO DE VEHICULOS

A3: 1/300
A1: 1/150

