




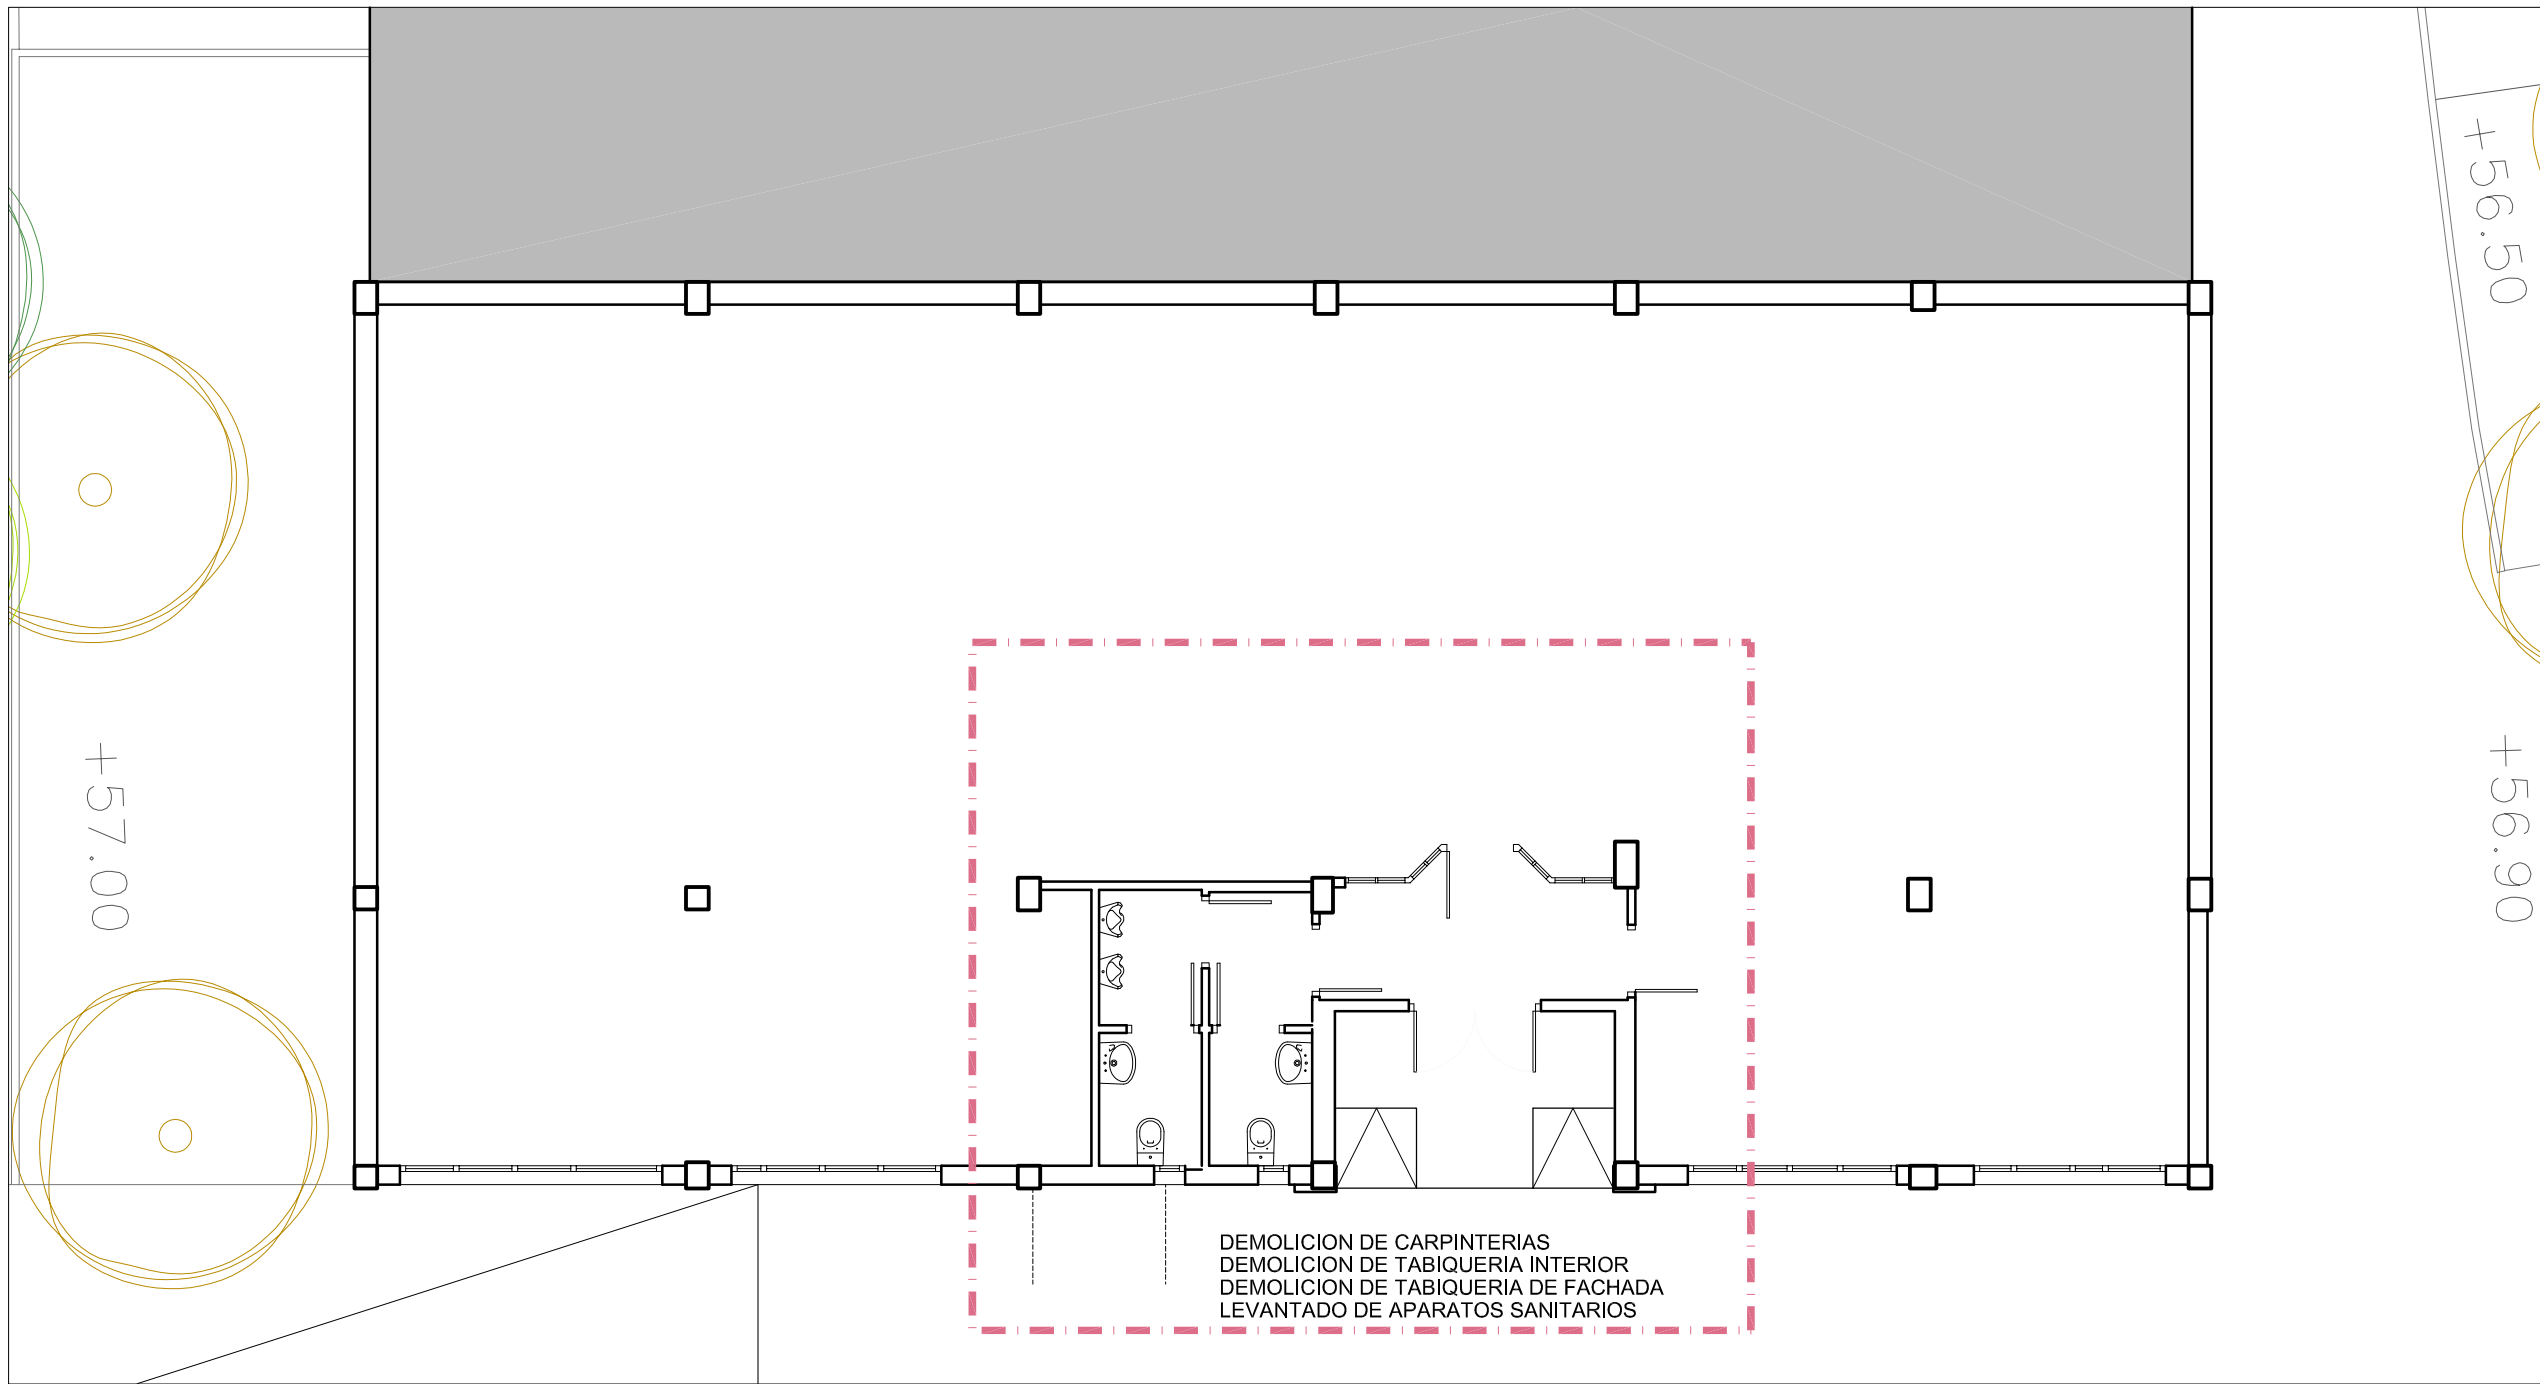


beheko oinplanoa

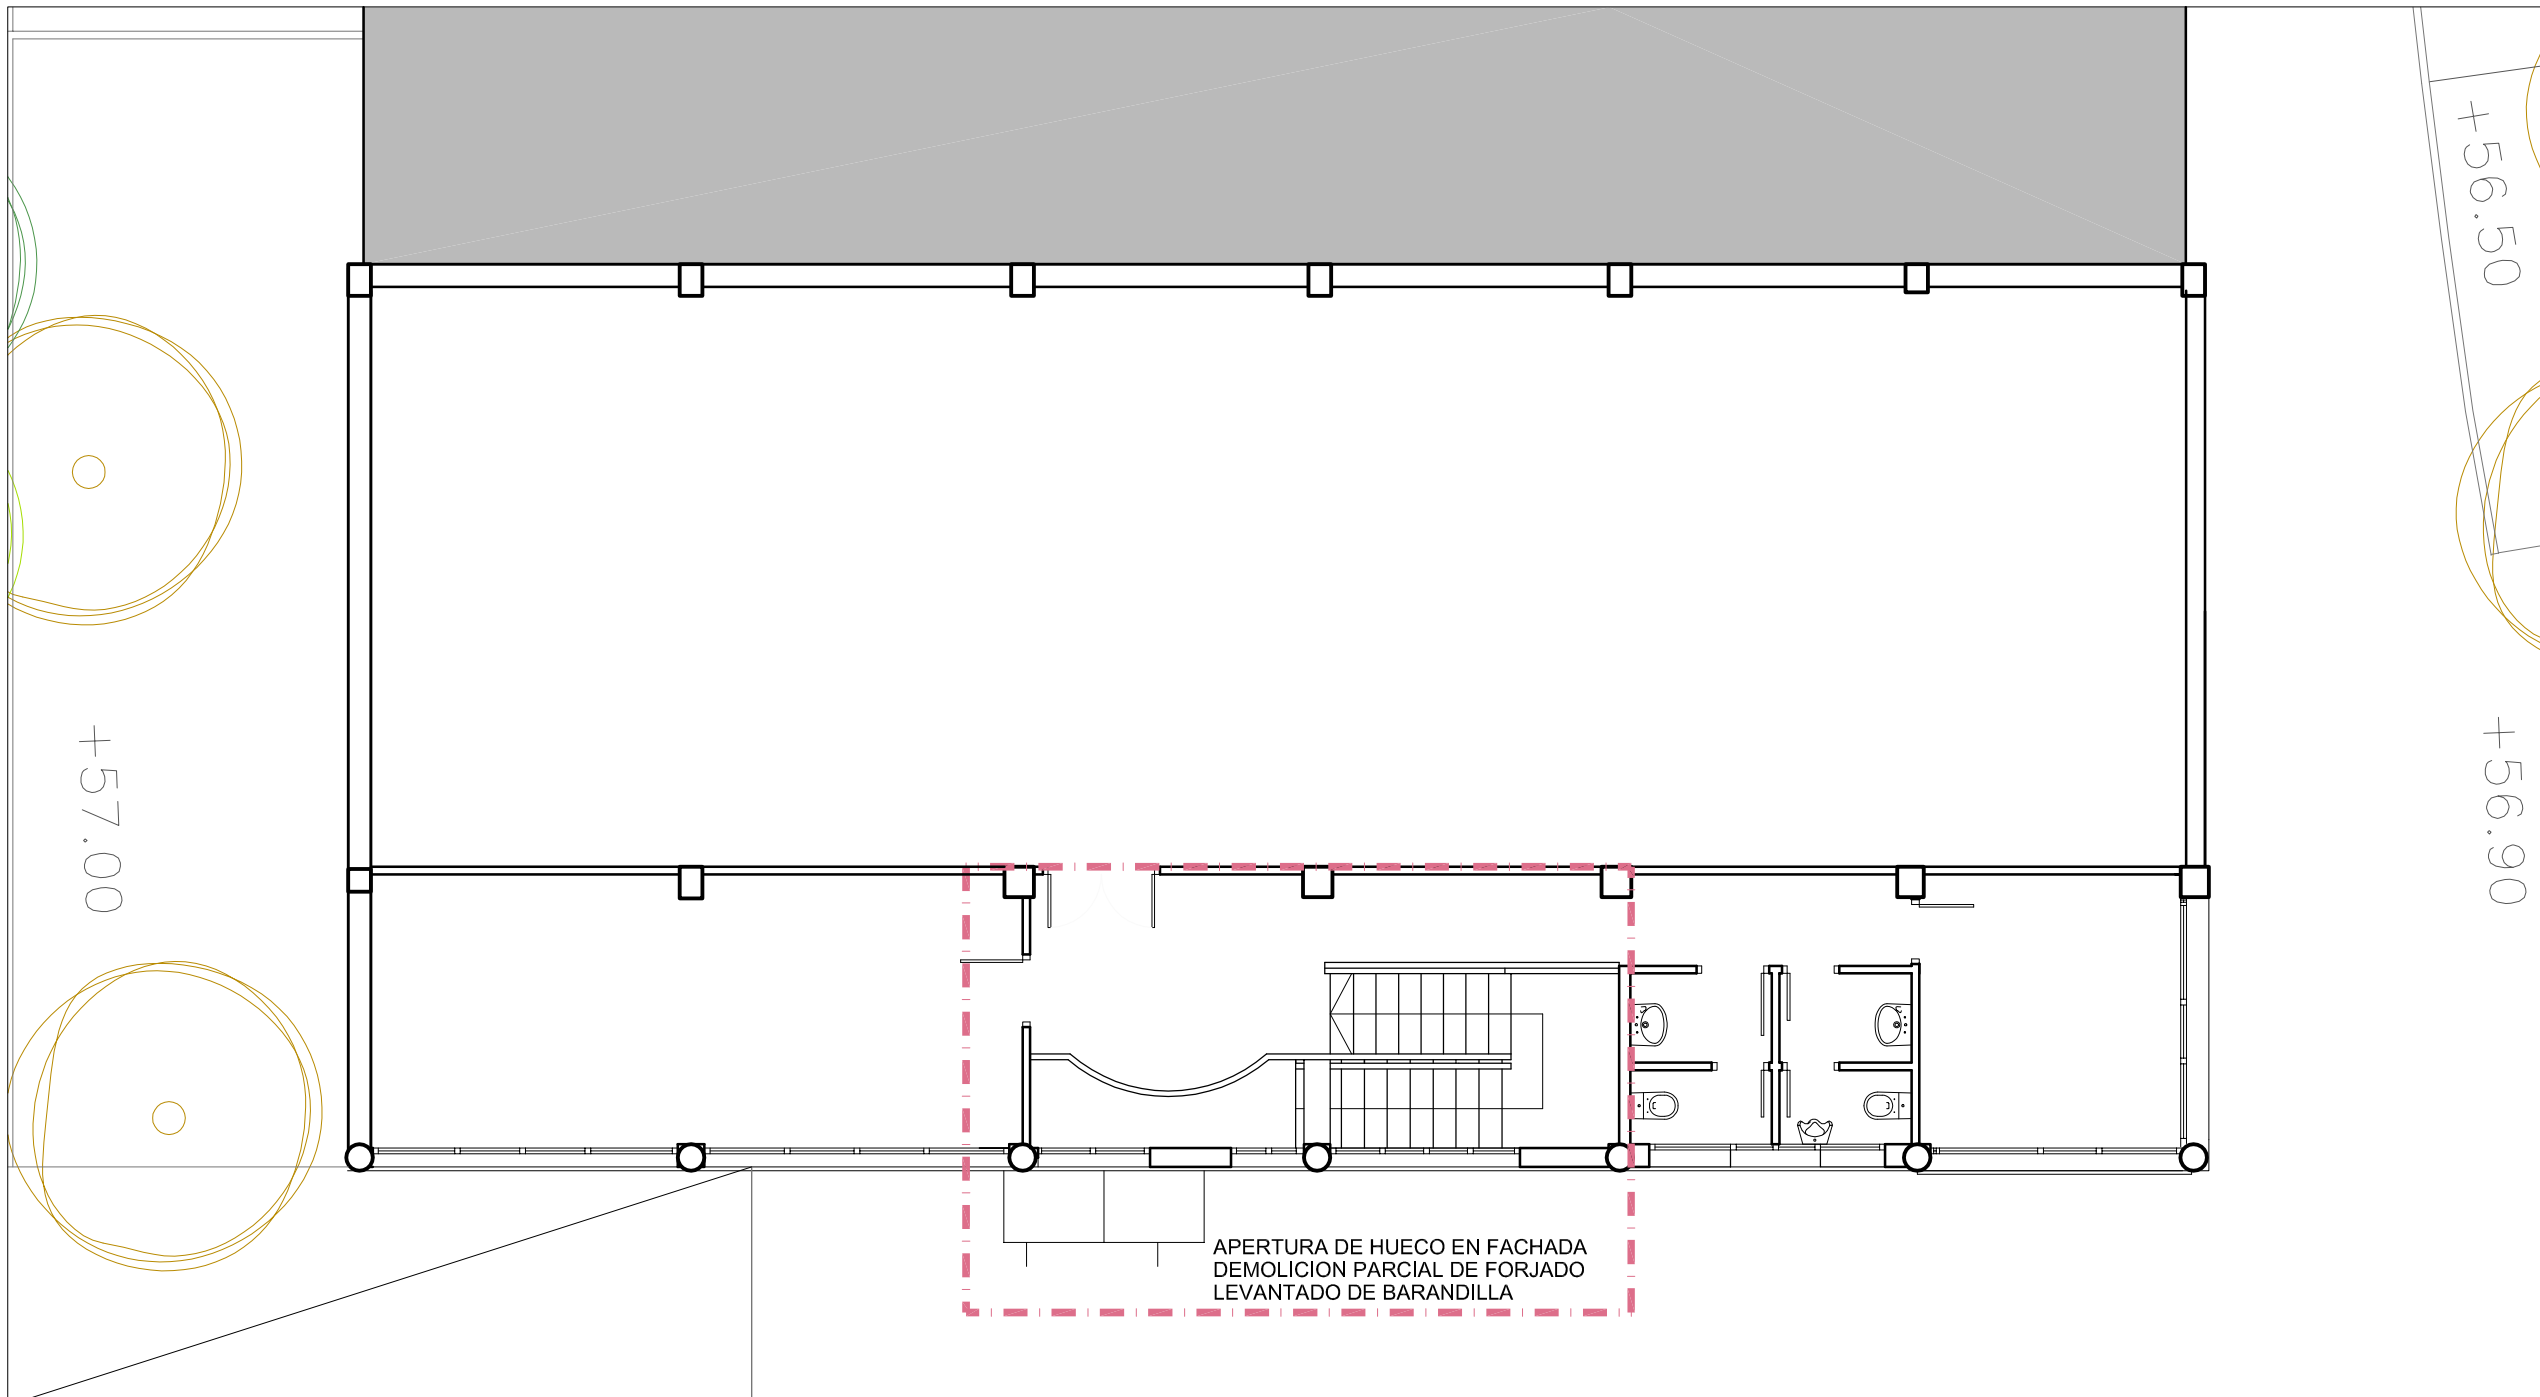

bigarren oinplanoa

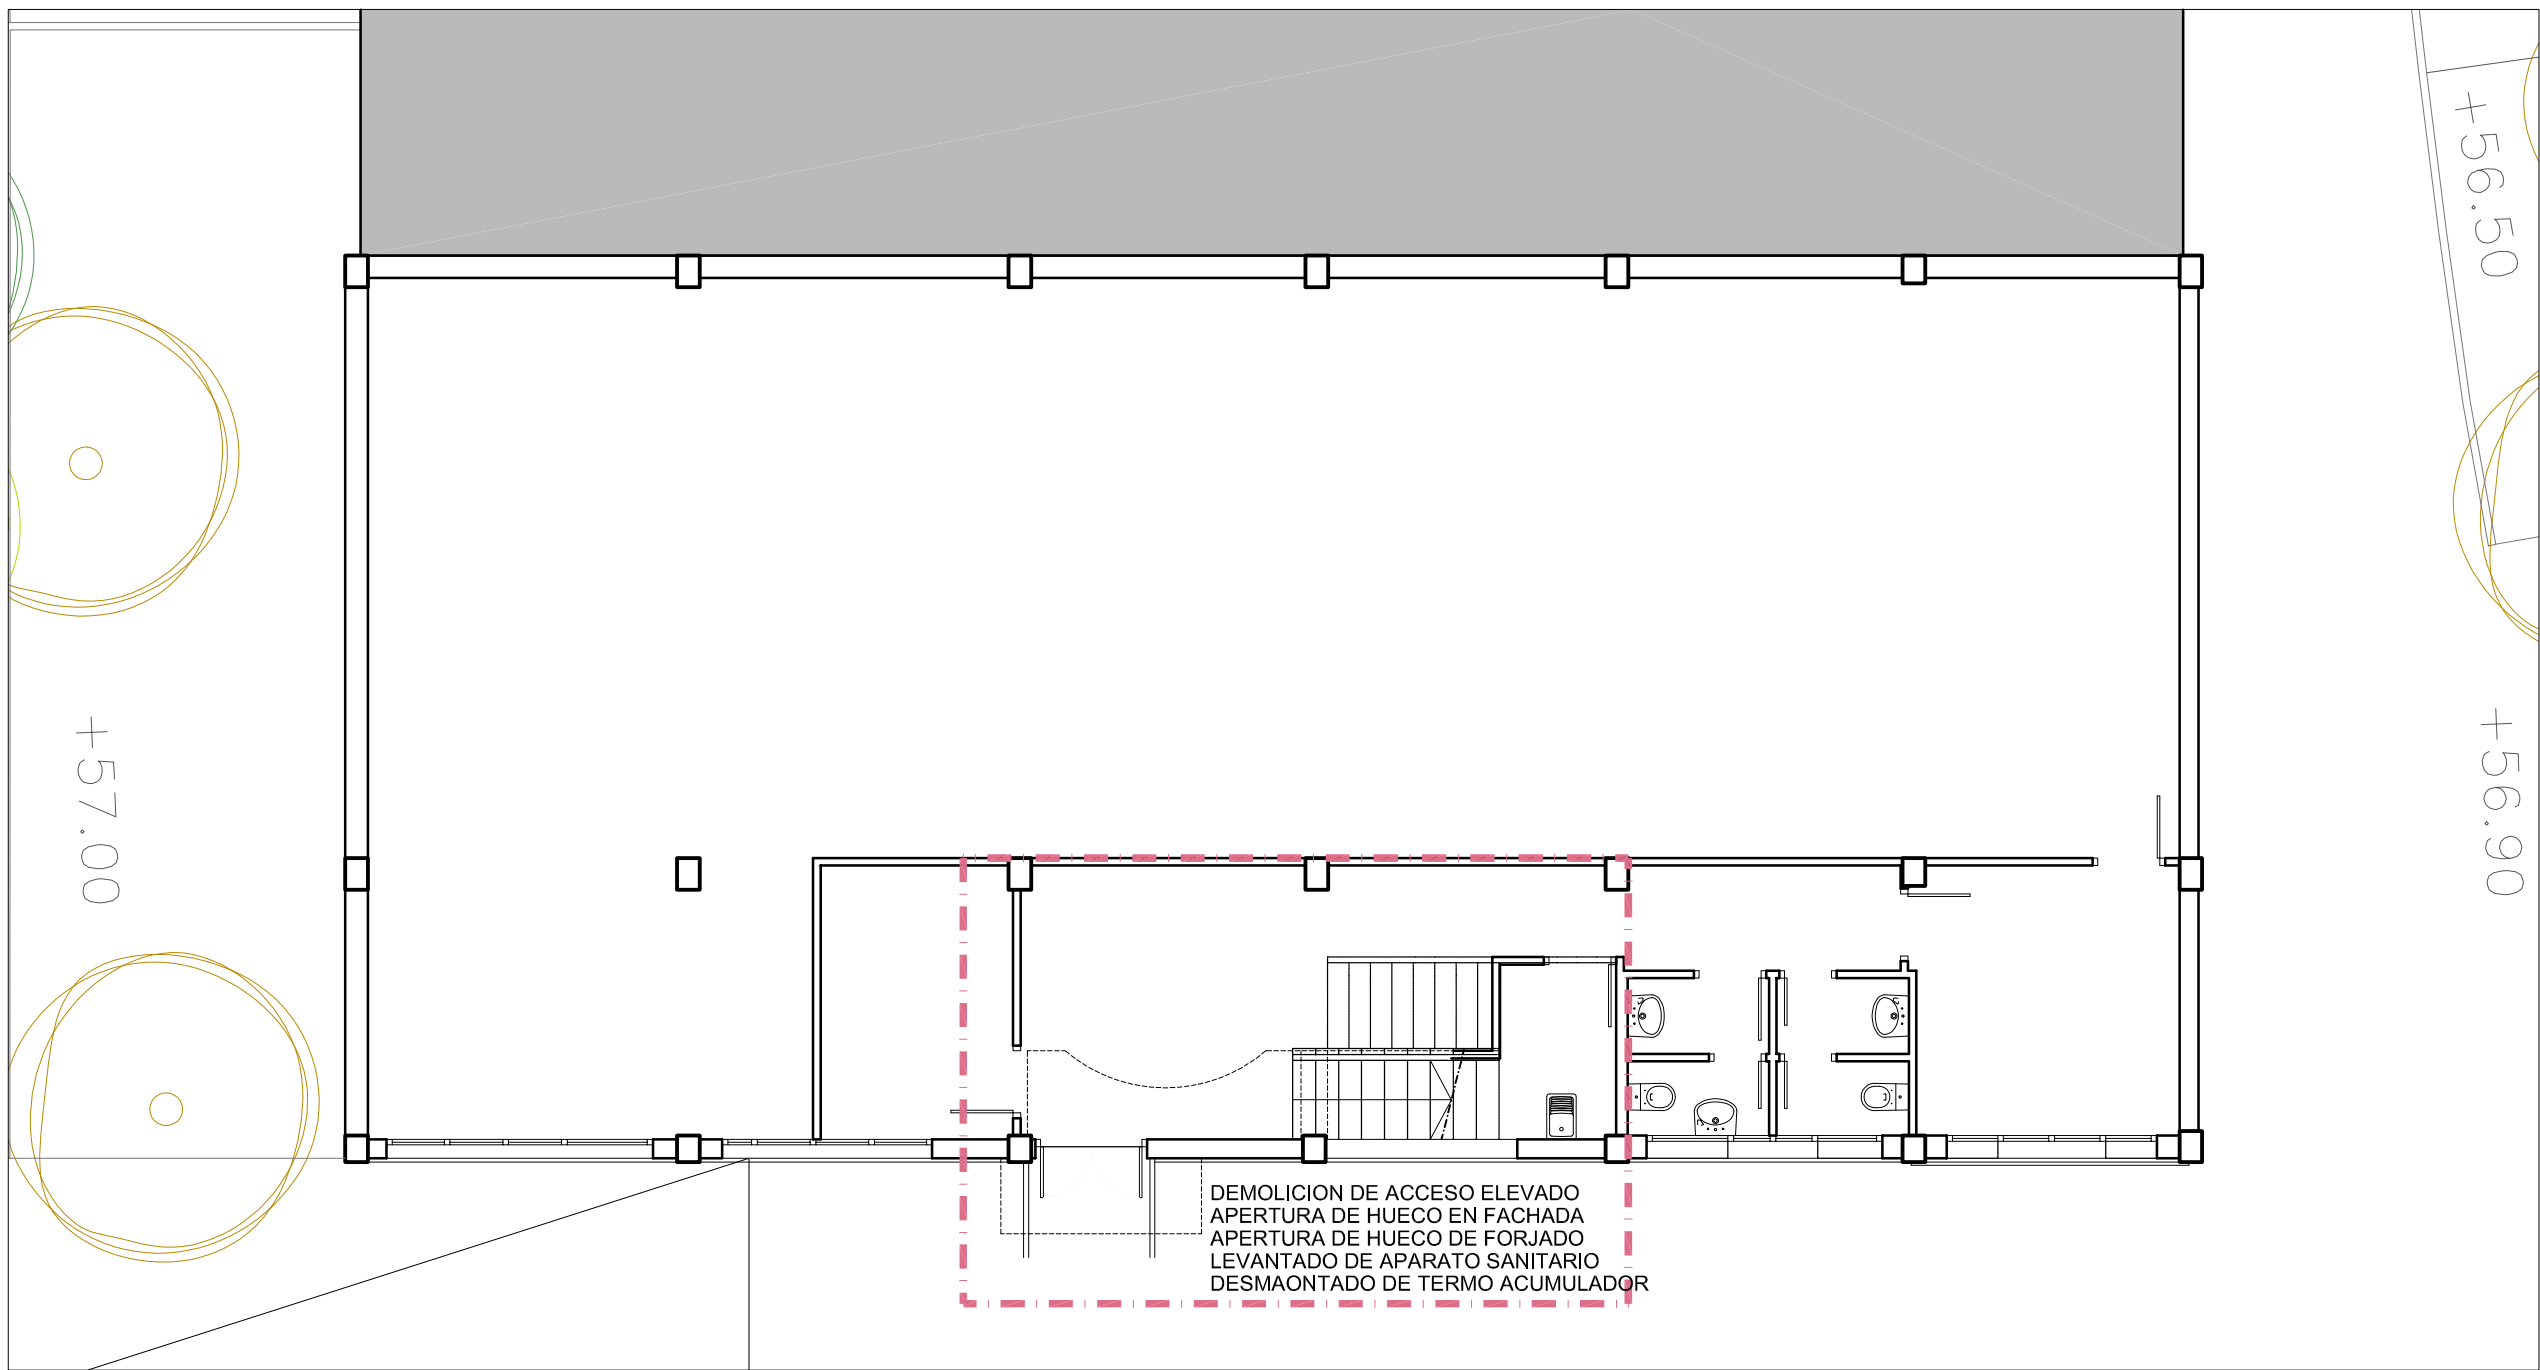

lehenengo oinplanoa

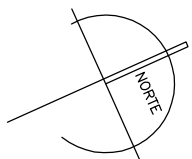

REFORMA DE ACCESOS A ATXULONDO KULTUR ETXEA. ZIZURKIL.

ATXULONDO KULTURETXEKO SARREREN ERABERRITZE LANAK. ZIZURKIL.

GAUZATZEKO PROIEKTU BATERATUA PROYECTO DE EJECUCIÓN REFUNDIDO

oinplanoa gaur egungo egoera. oinplanoak.
plano estado actual, plantas.

2 eskala
1/100

U3EE
uriarte bolibar errasti ezetza arkitektoak s.l.p.

Angel Uriarte
arkitektoa

Inaki Bolibar
arkitektoa

Amelia Errasti
arkitektoa

Aitor Ezetza
arkitektoa

ZIZURKILGO UDALA