



El presente documento es copia de su original del que son autores los arquitectos I. Bolibar, A. Errasti, A. Ezeta y A. Uriarte. Su utilización total o parcial, así como cualquier reproducción o cesión a terceros, quedan en todo caso prohibida cualquier modificación unilateral del mismo.

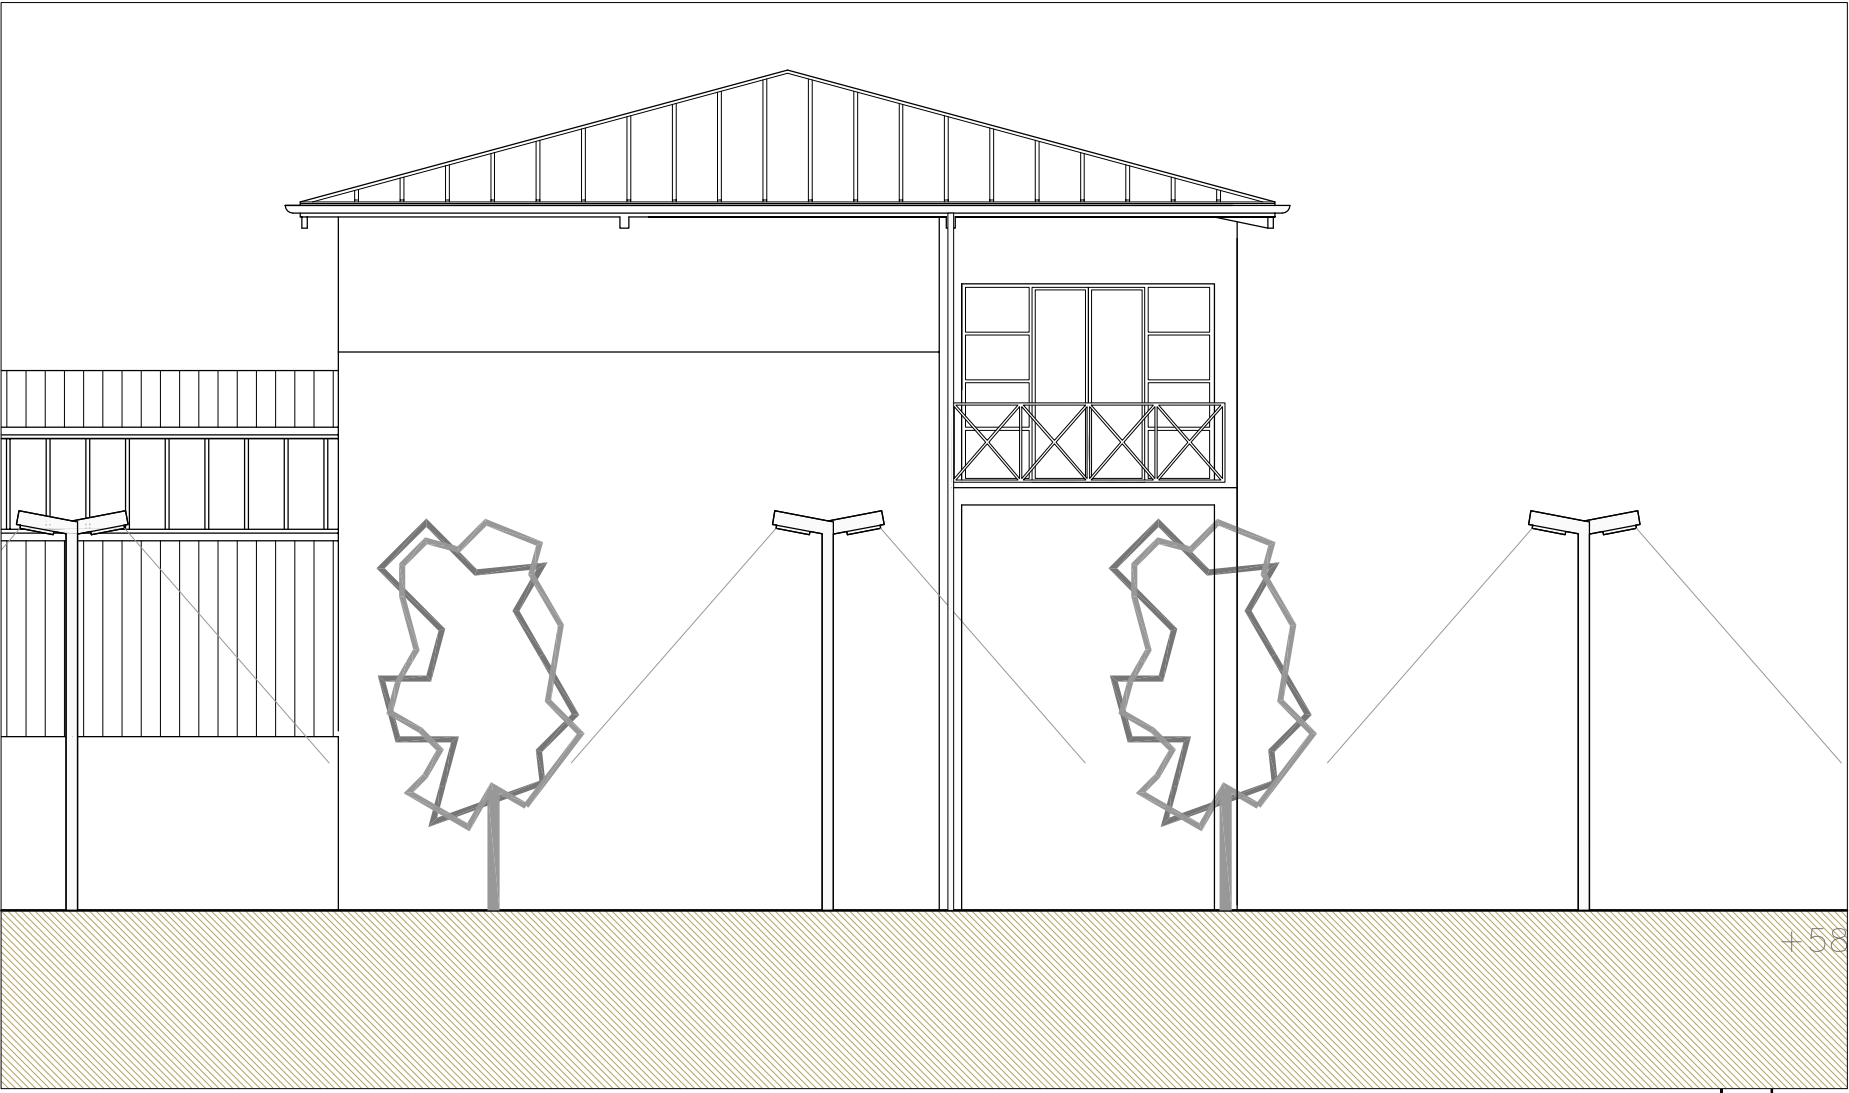


alzado este





alzado sur

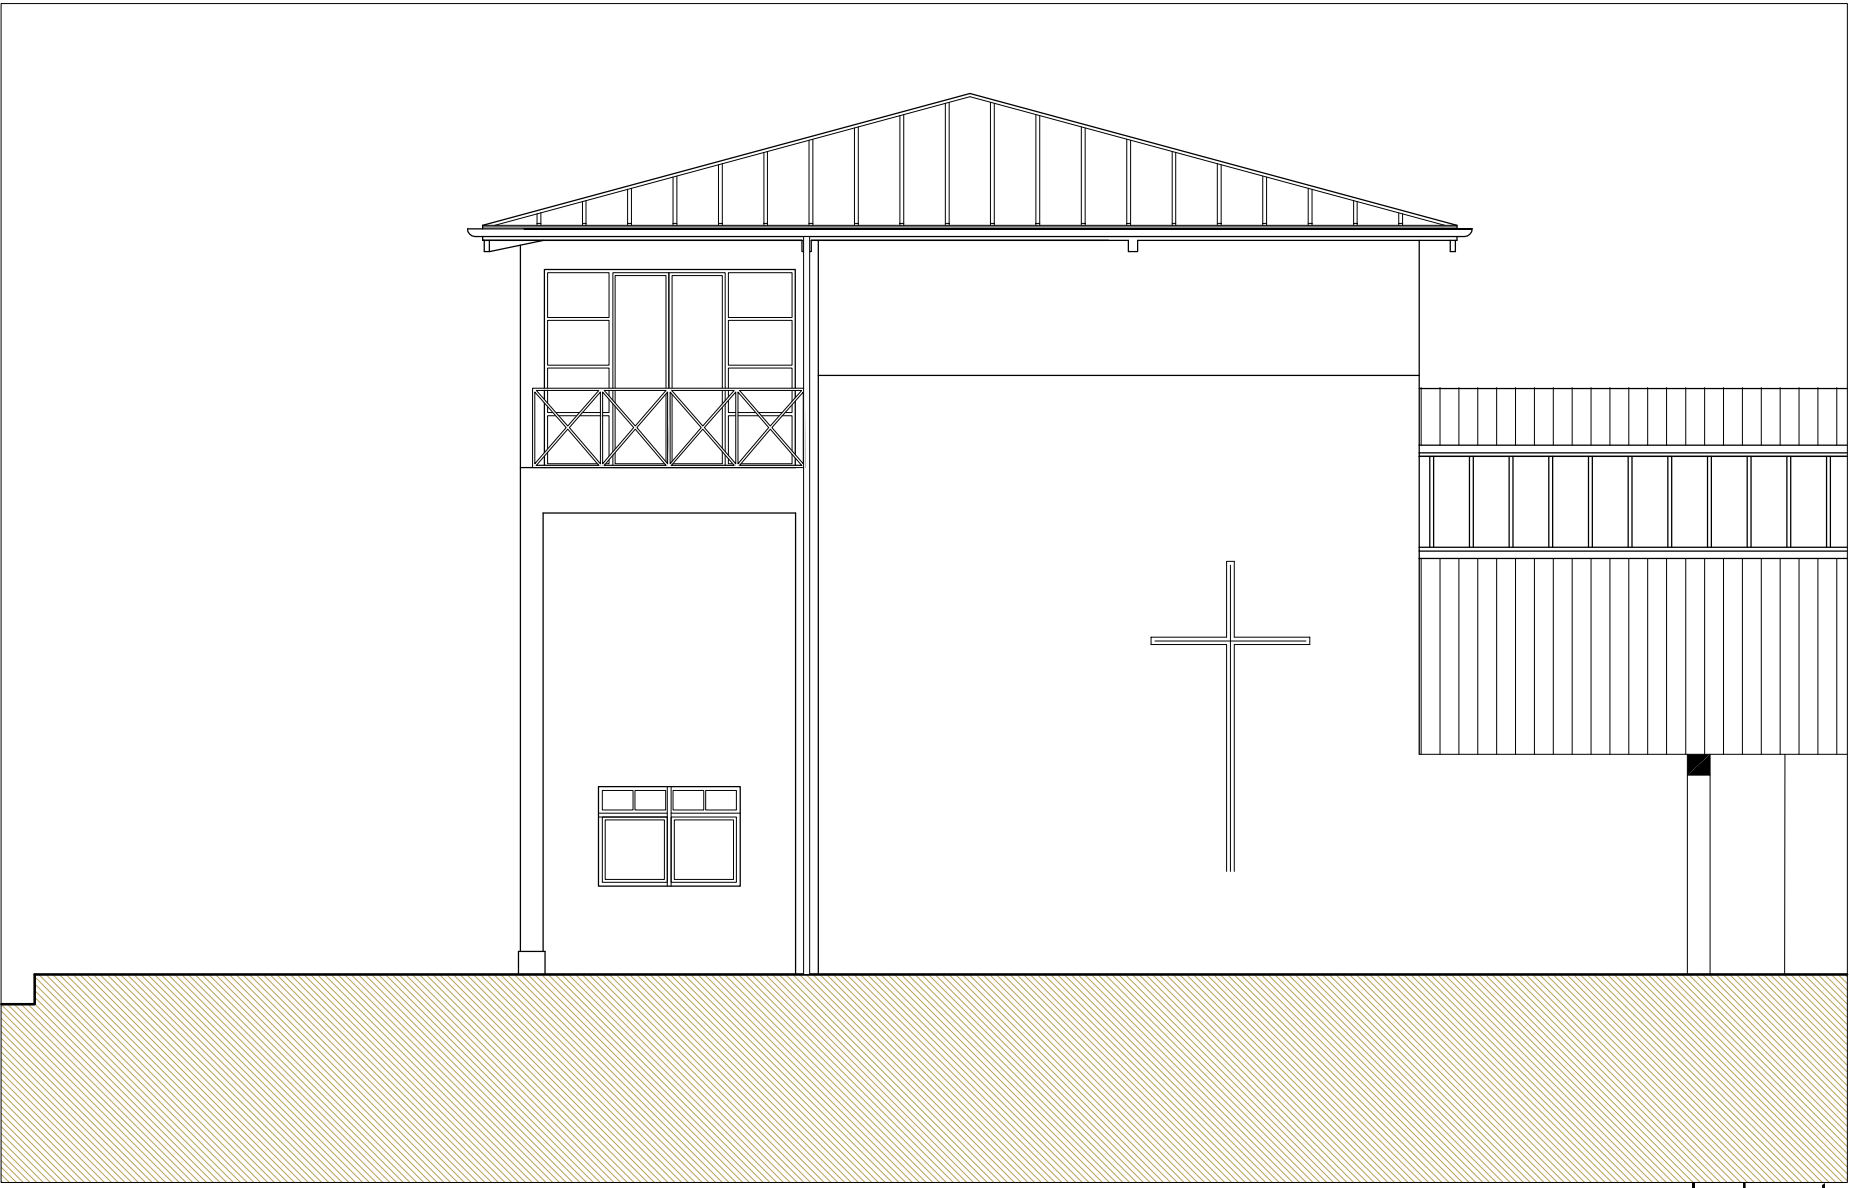

alzado norte

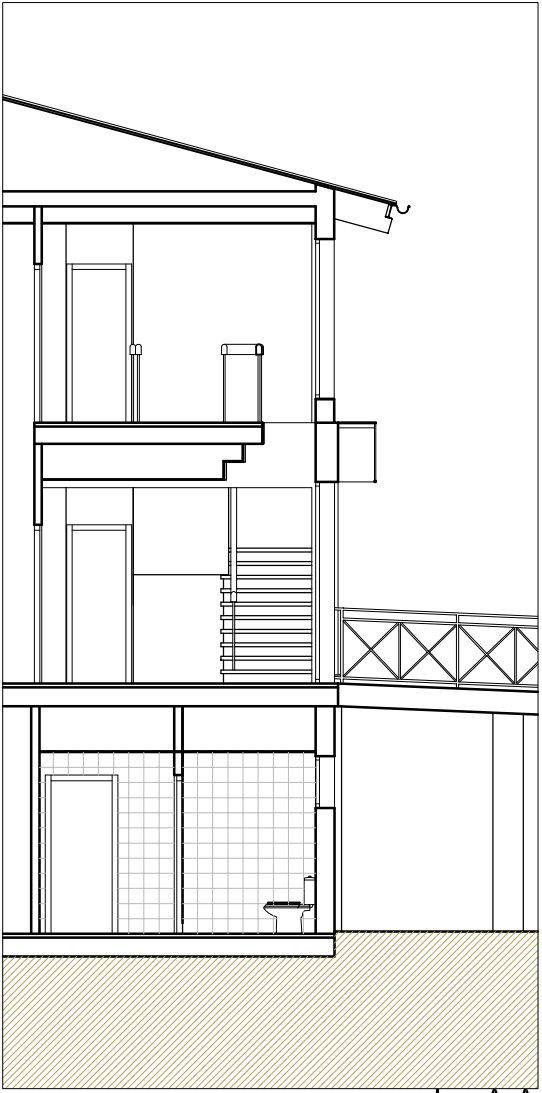

seccion A-A

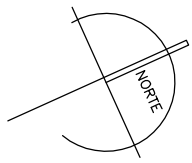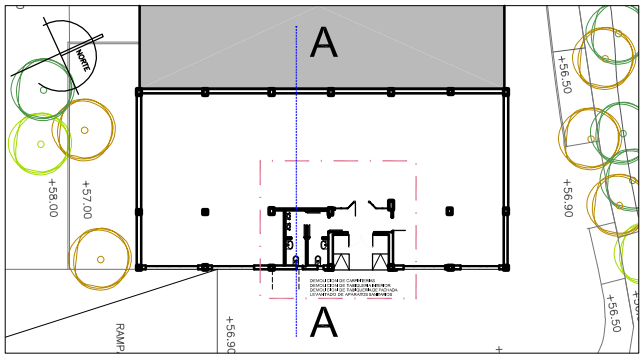

REFORMA DE ACCESOS A ATXULONDO KULTUR ETXEA. ZIZURKIL.
ATXULONDO KULTURETXEKO SARREREN ERABERRITZE LANAK. ZIZURKIL.

GAUZATZEKO PROIEKTU BATERATUA PROYECTO DE EJECUCIÓN REFUNDIDO

oinplanoa Gaur egungo egoera, altxaerak eta ebakidura.
plano Estado actual, alzados y seccion.

3 eskala
1/100