
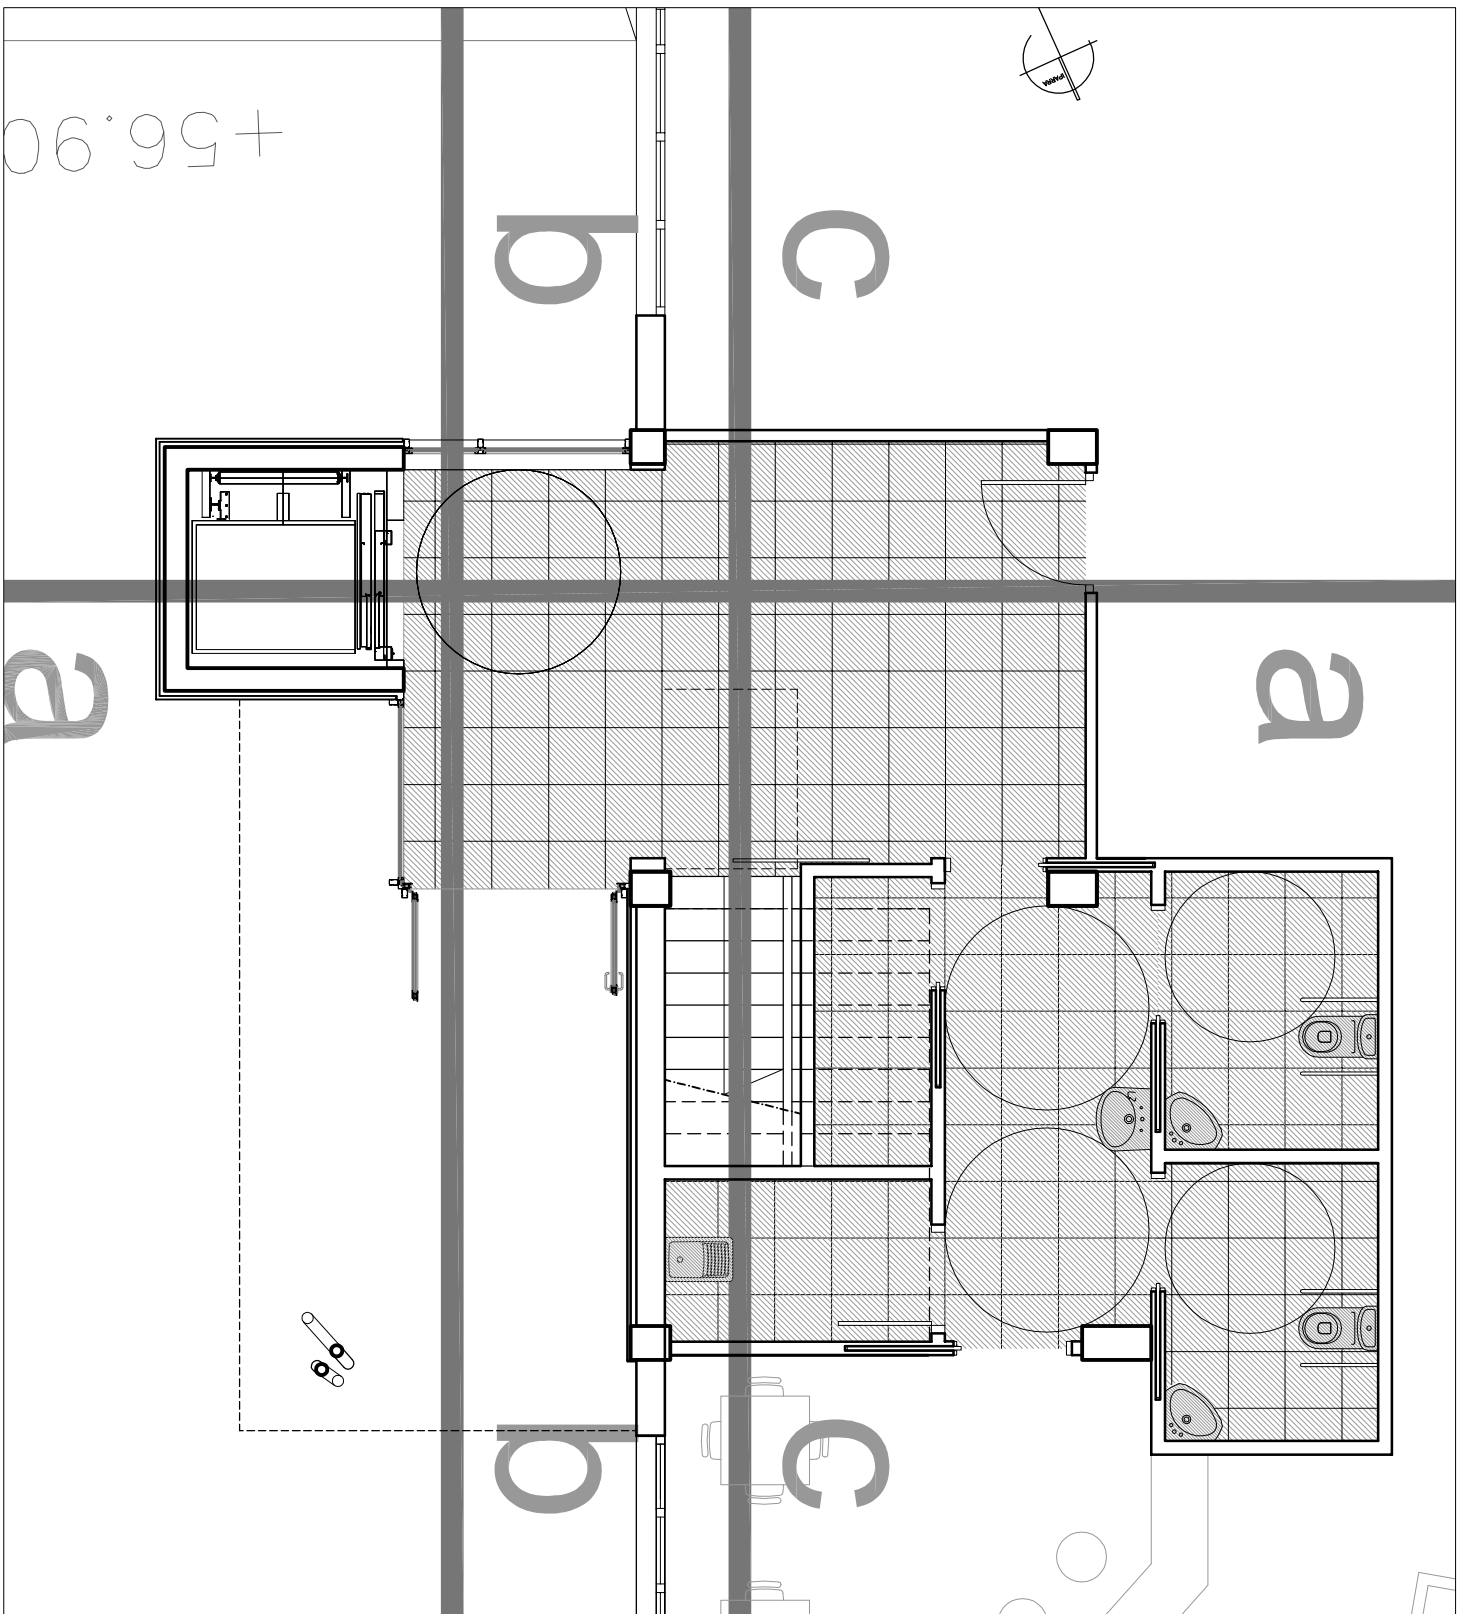
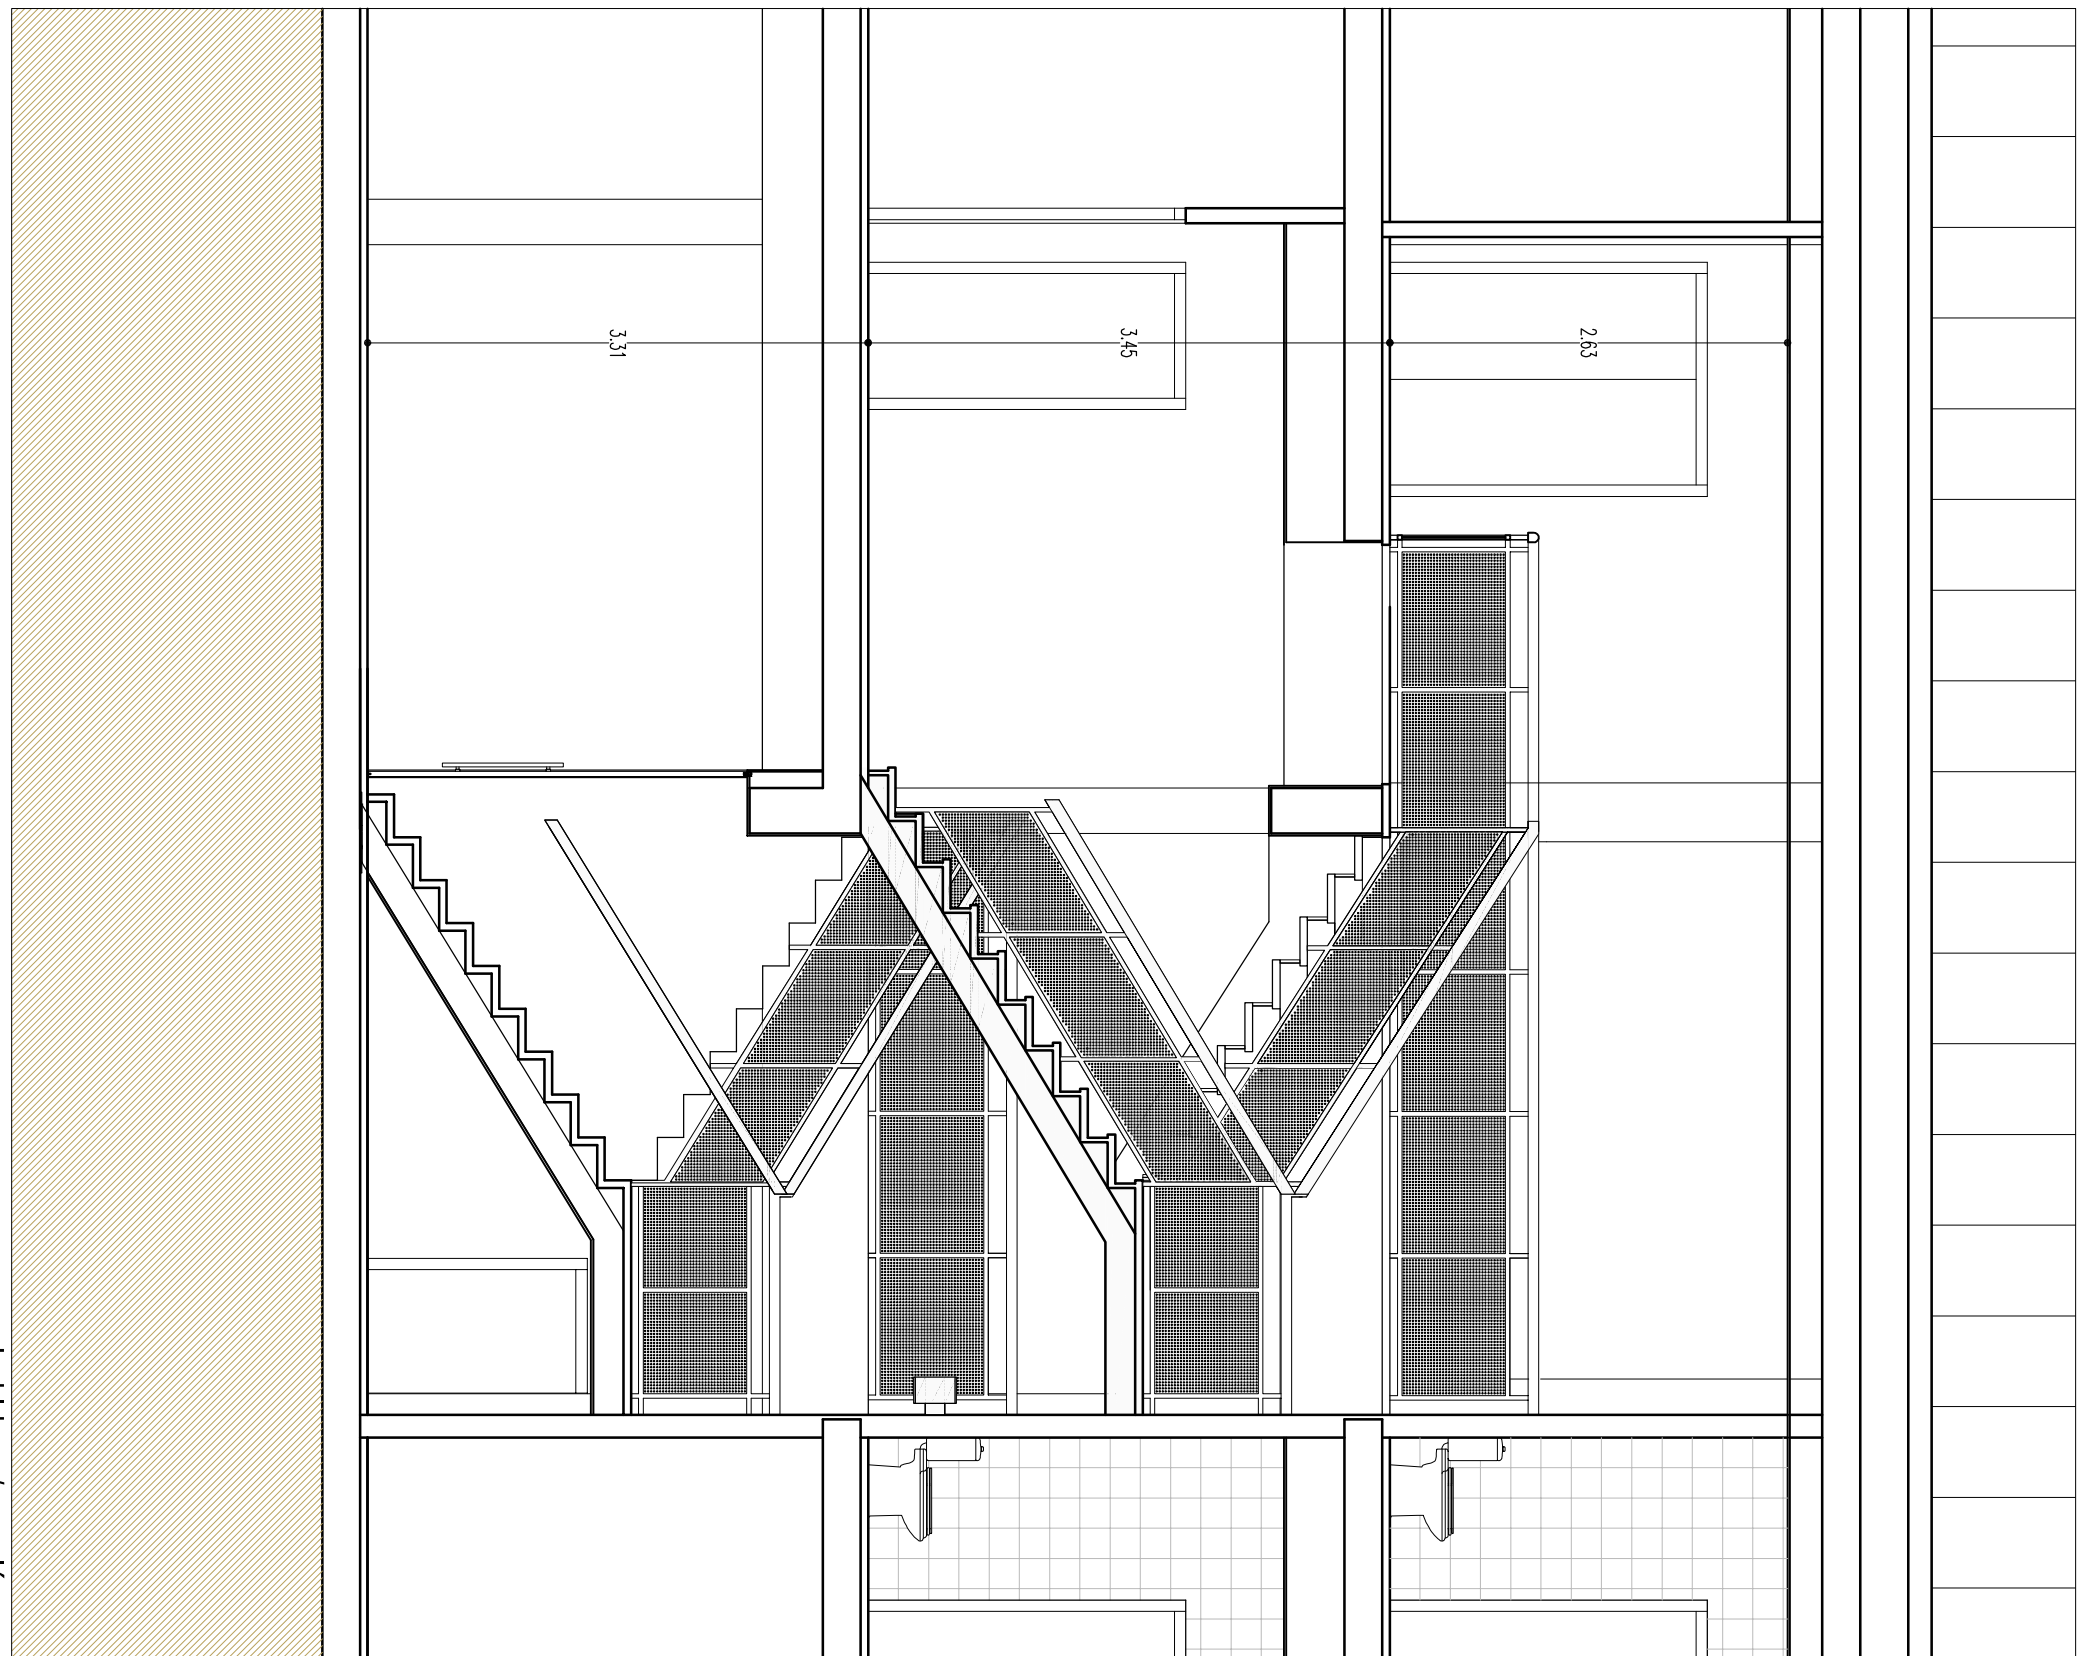


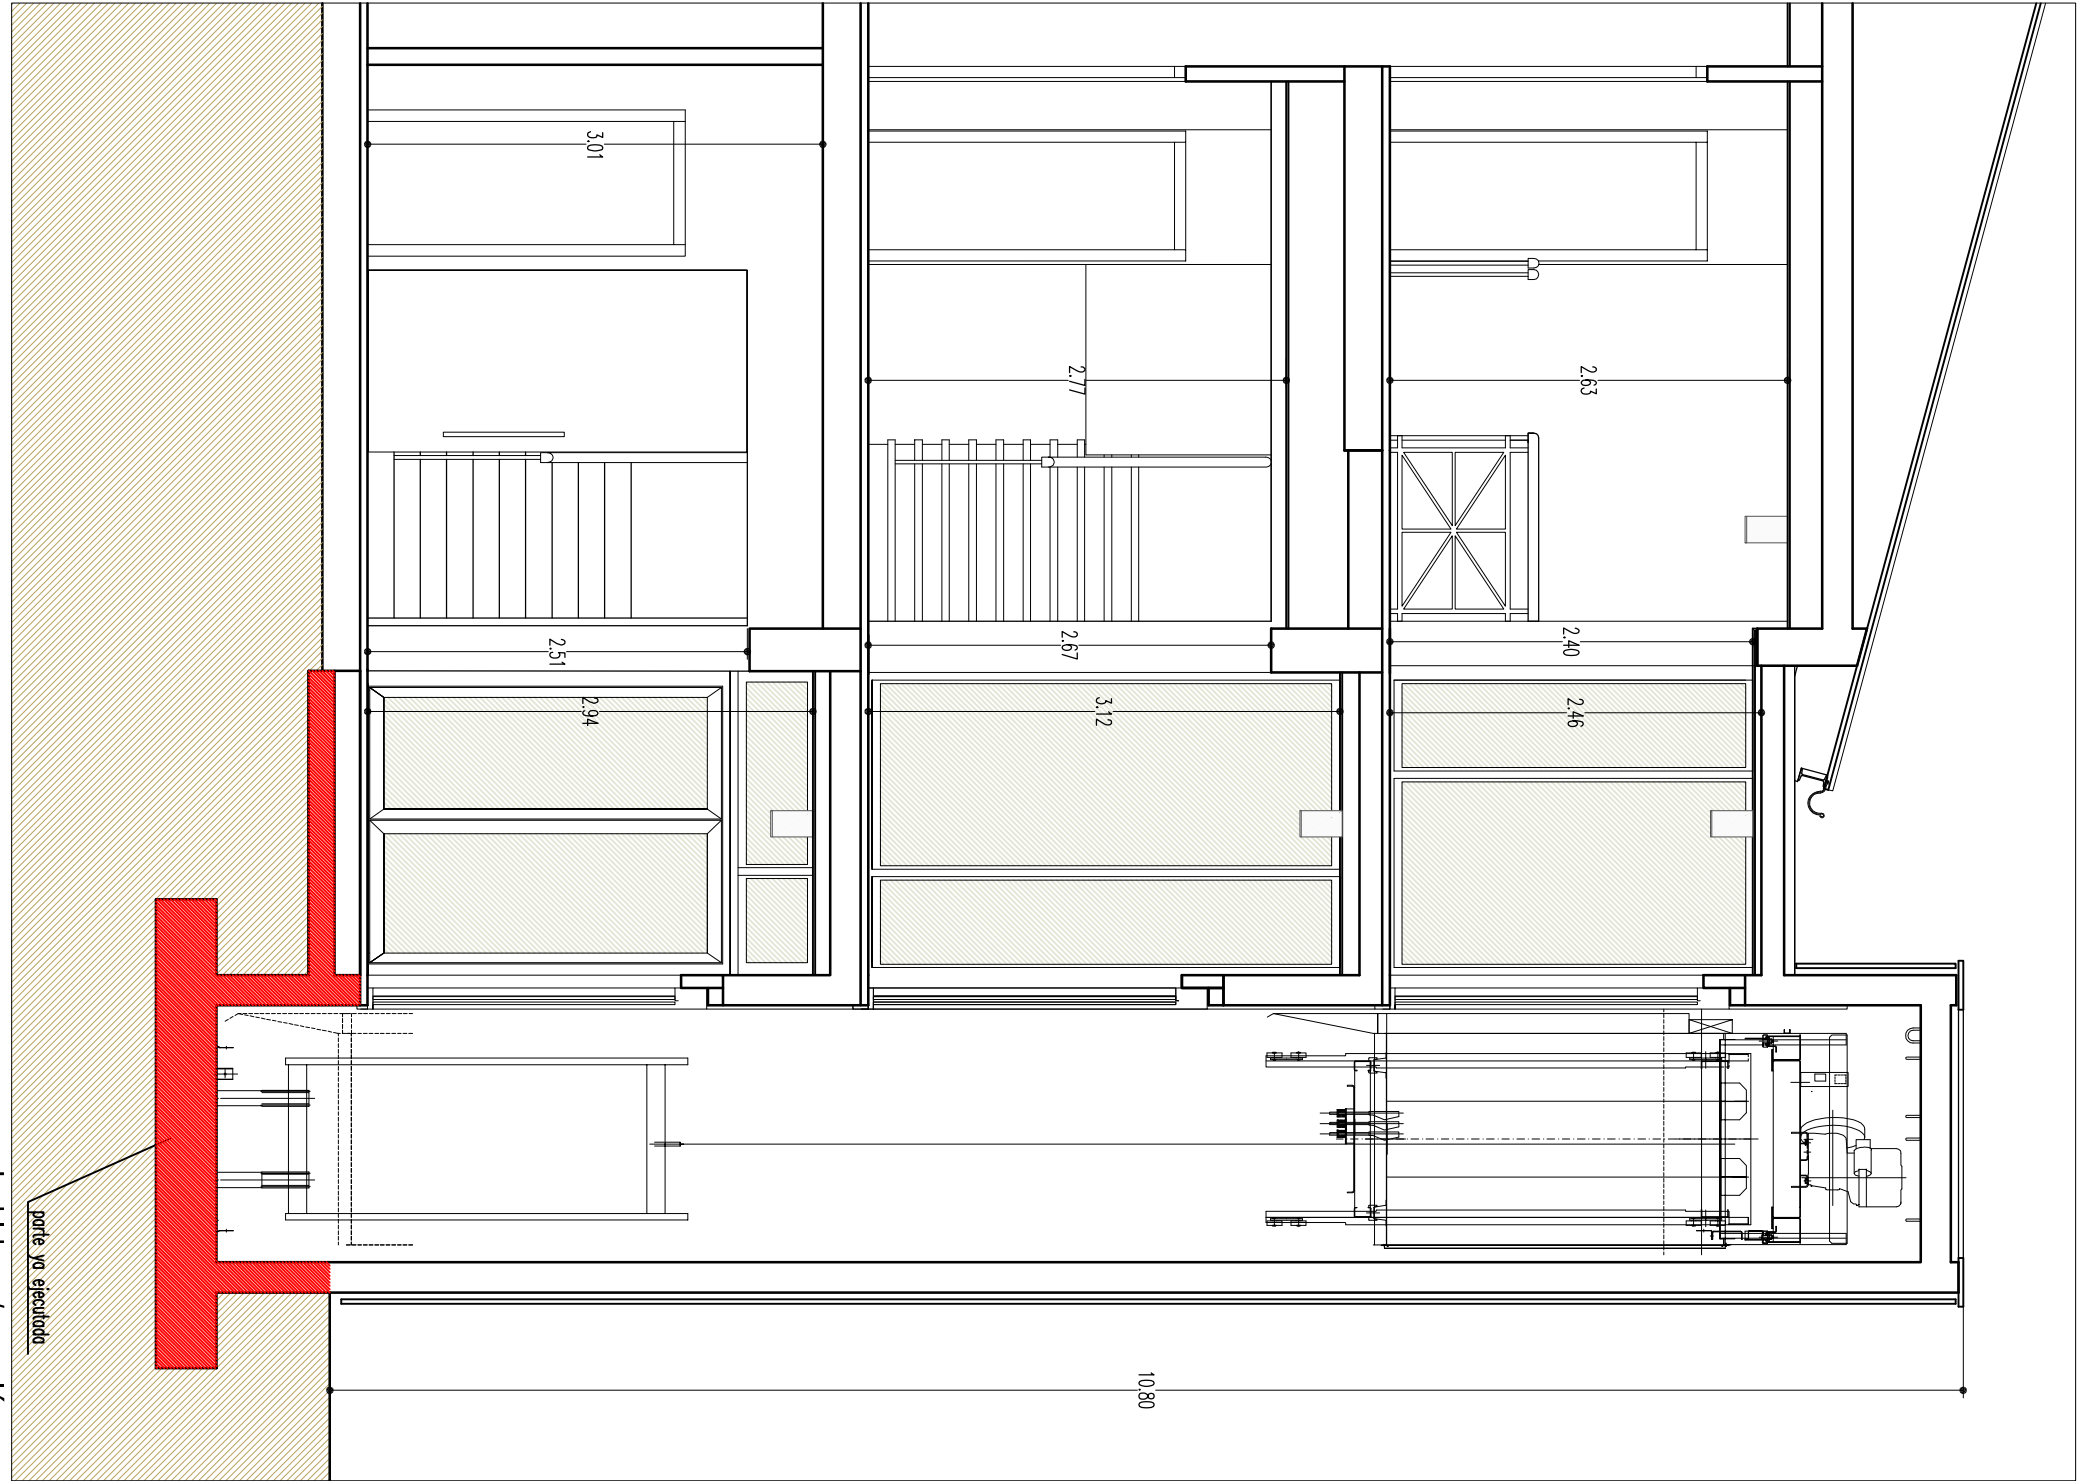

REFORMA DE ACCESOS A ATXULONDO KULTUR ETXEA, ZIZURKIL.

ATXULONDO KULTURETXEKO SAREREN ERABERITZE LANAK, ZIZURKIL.

GAUZATZEKO PROIEKTU BATERATUA PROYECTO DE EJECUCIÓN REFUNDIDO

oinplanoa
plano

ebakidurak
secciones

6

eskala
1/50

2015
2015

UAE

Angel Uriarte
arkitektoa

Irati Bolibar
arkitektoa

Arantza Errasti
arkitektoa

Alto Ezeiza
arkitektoa

ZIZURKILGO UDALA