
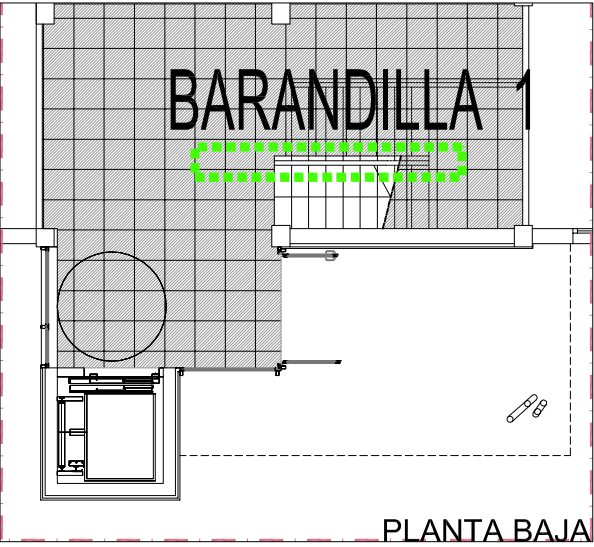
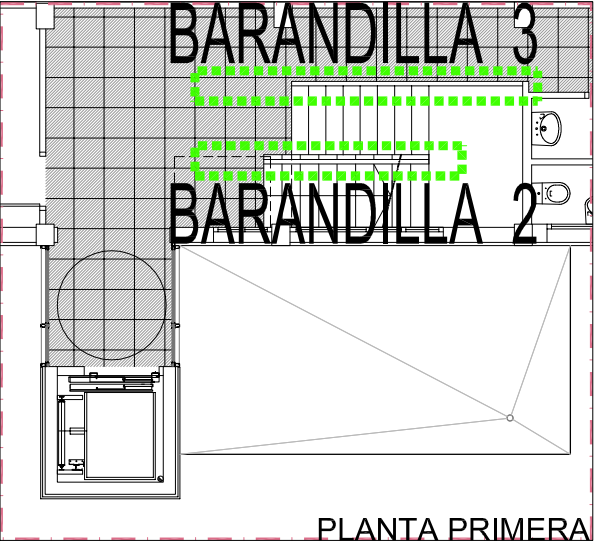
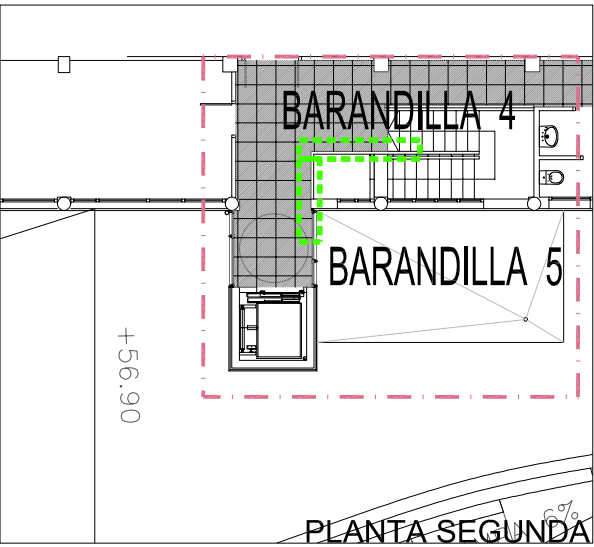
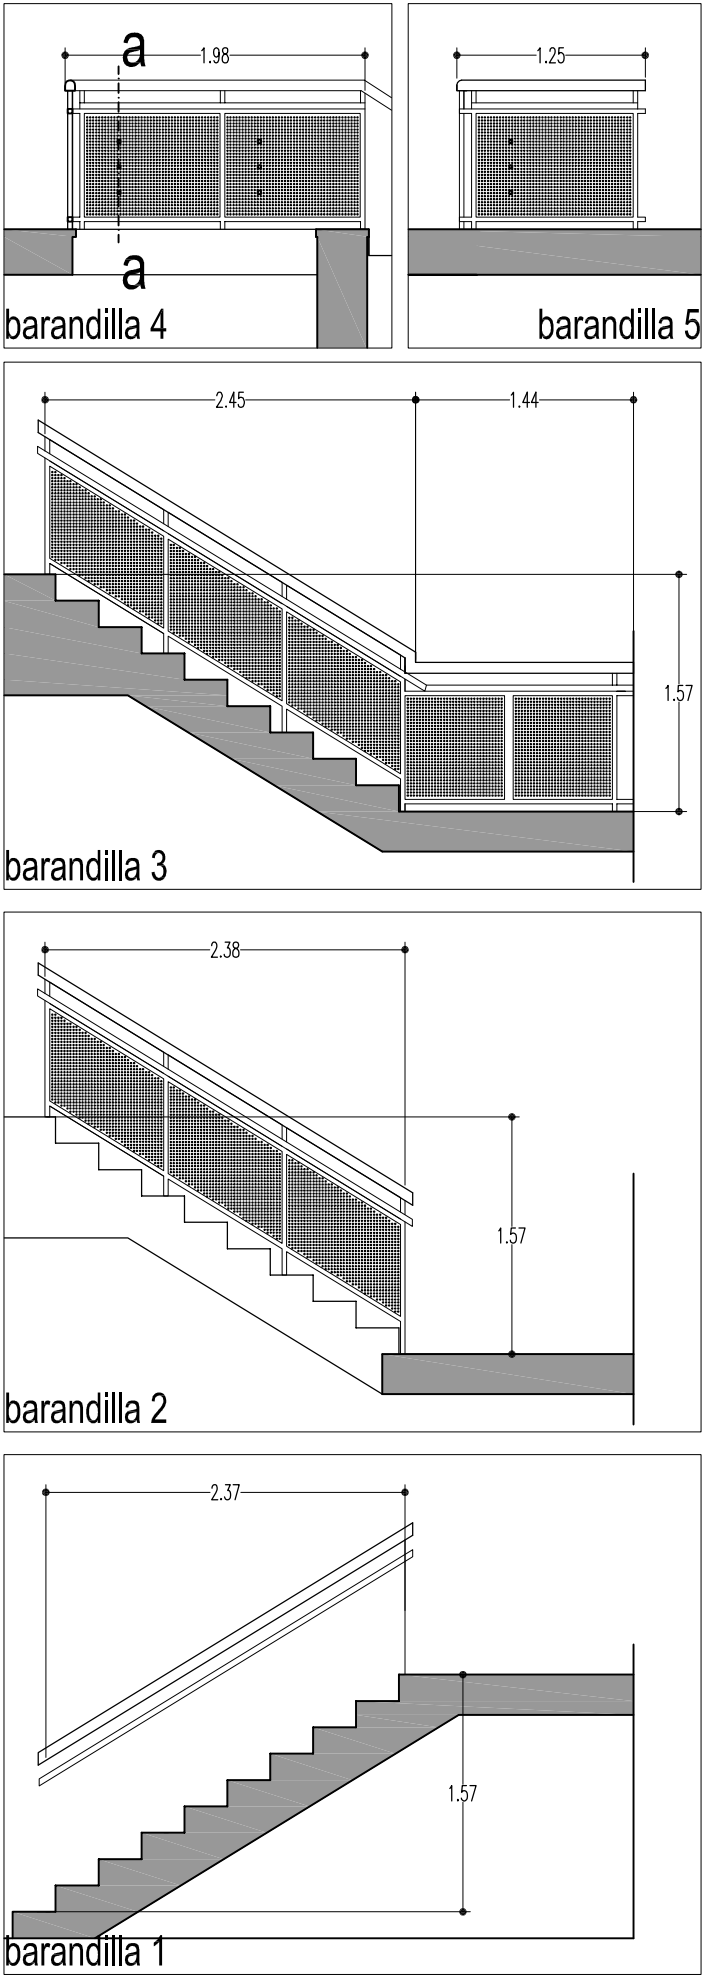


BARANDILLA

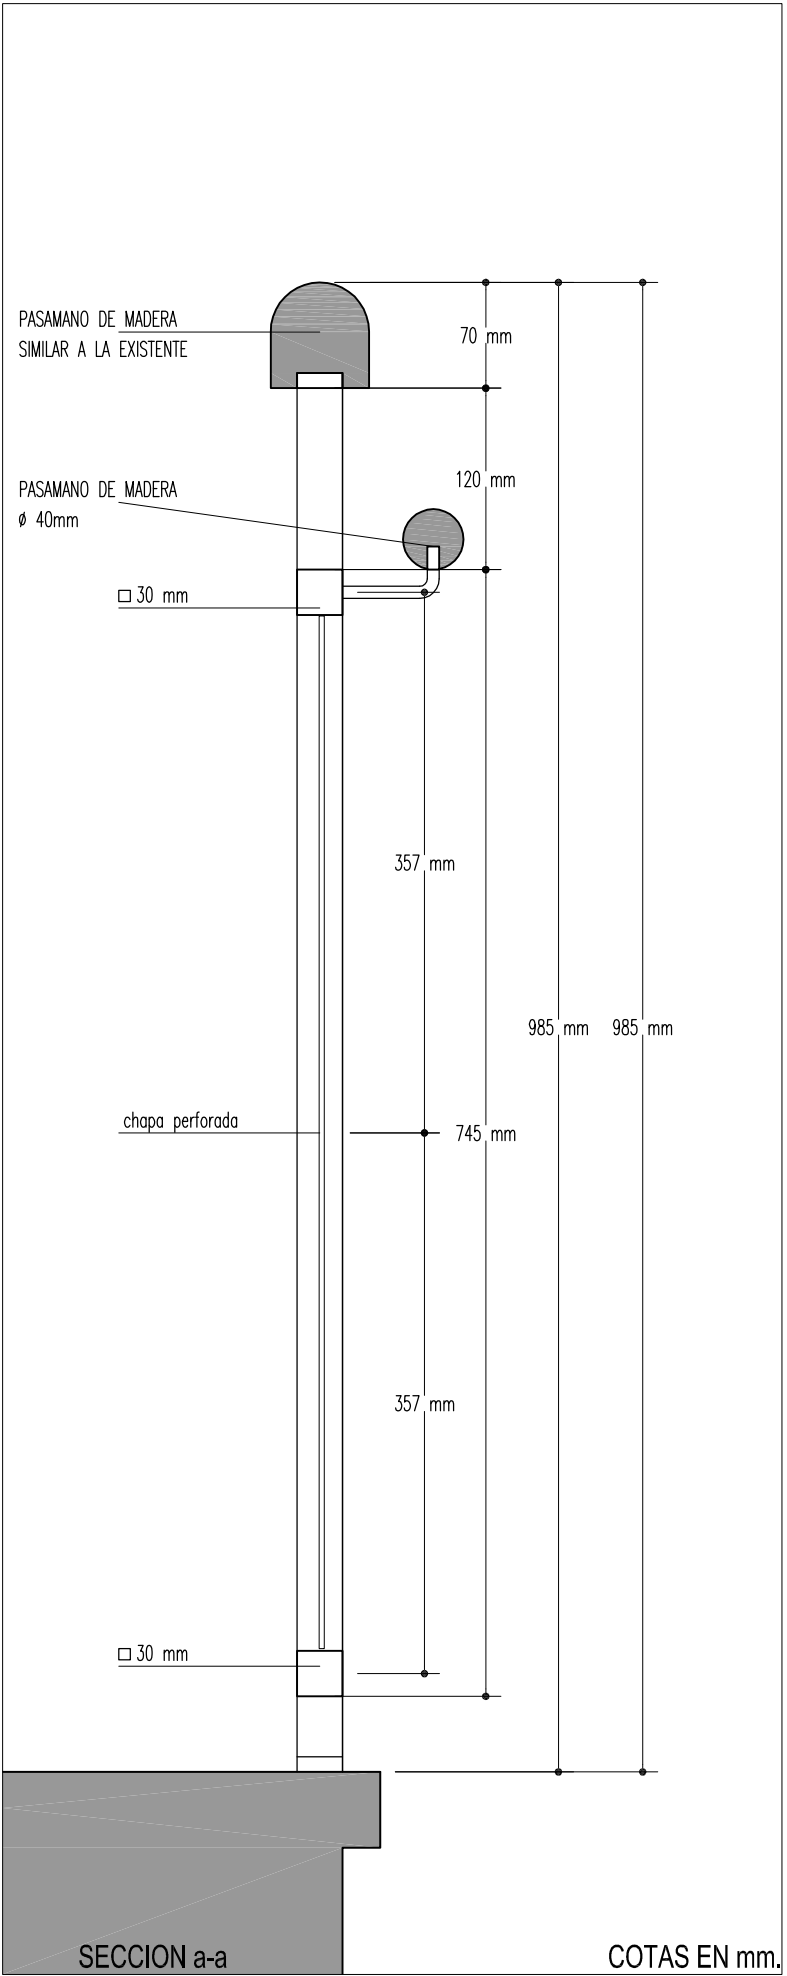

REFORMA DE ACCESOS A ATXULONDO KULTUR ETXEA. ZIZURKIL.

ATXULONDO KULTURETXEKO SARREREN ERABERRITZE LANAK. ZIZURKIL.

GAUZATZEKO PROIEKTU BATERATUA PROYECTO DE EJECUCIÓN REFUNDIDO

oinplanoa HERRERIA.
plano BURDINERIA.

HRR-1 eskala
1/150
1/25
1/10

ZIZURKILGO UDALA

abril
2015
apiril

U3EE
uriarte bolibar errasti ezeiza arkitektoak s.l.p.

Uriarte
Angel Uriarte
arkitektoa

Bolibar
Iñaki Bolibar
arkitektoa

Errasti
Amaja Errasti
arkitektoa

Ezeiza
Aitor Ezeiza
arkitektoa

NOTA: TODAS LAS COTAS SE REPLANTEARÁN EN OBRA