

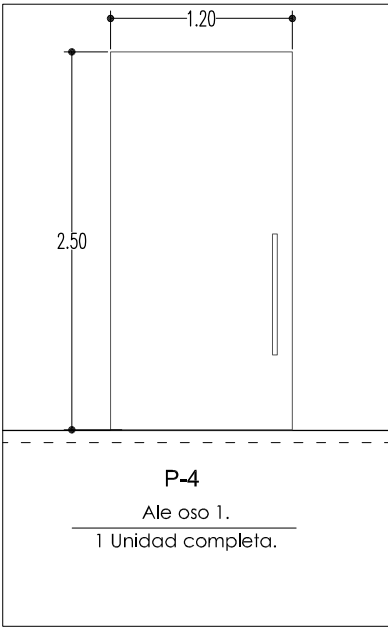
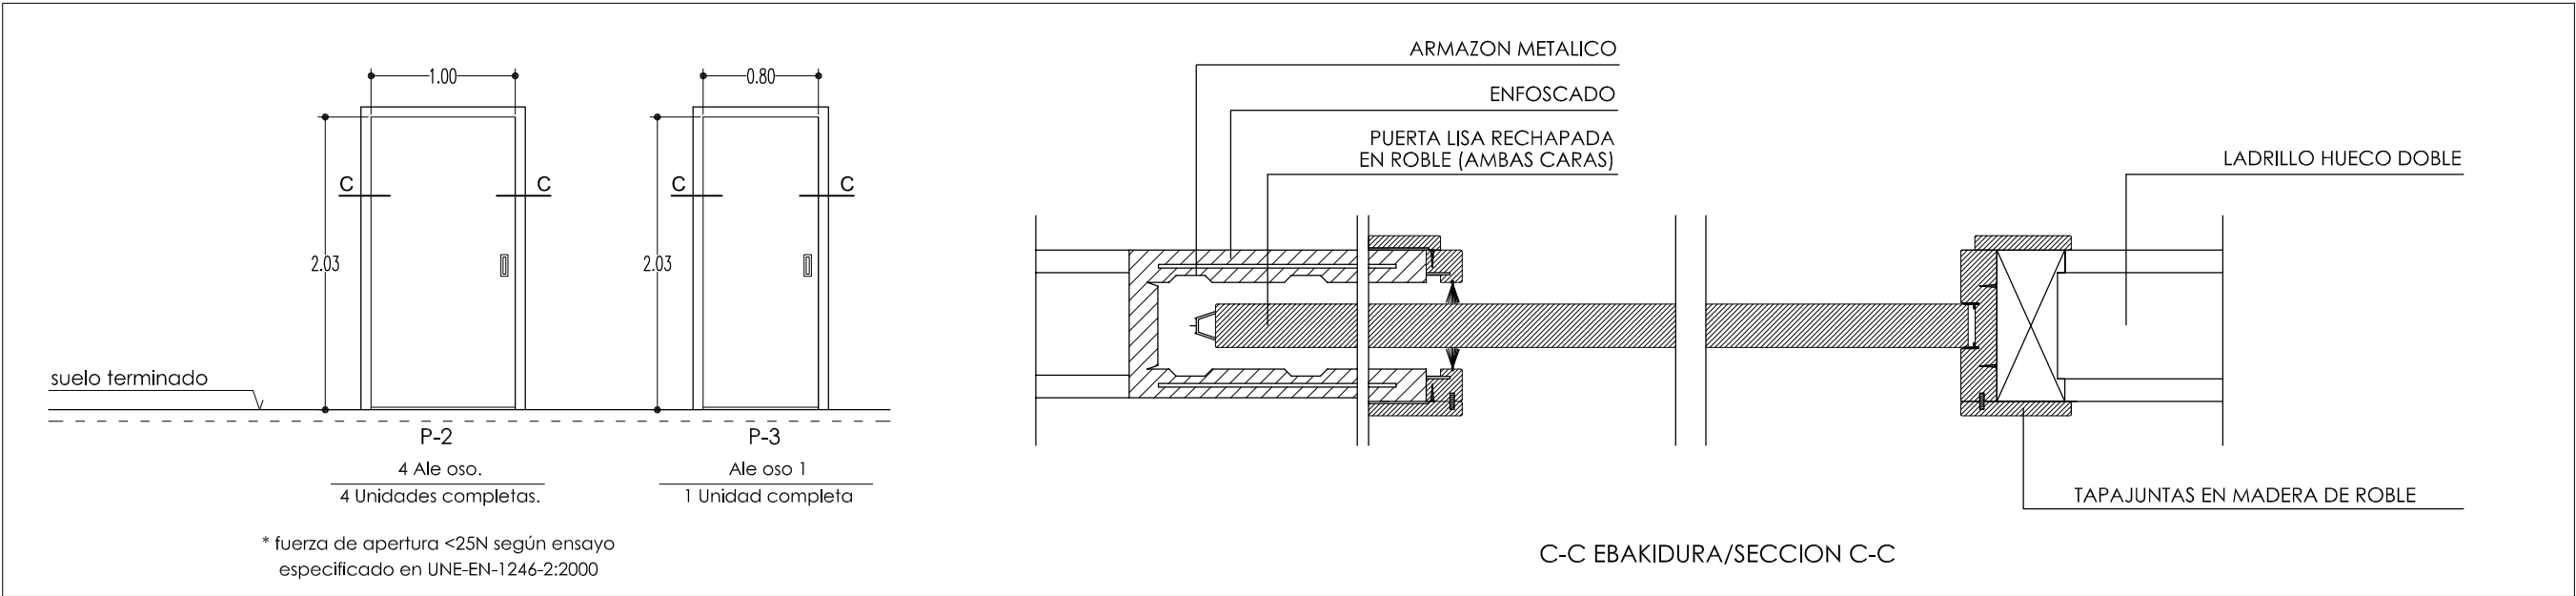
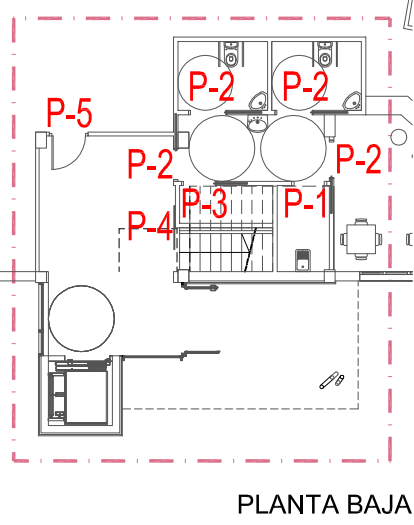


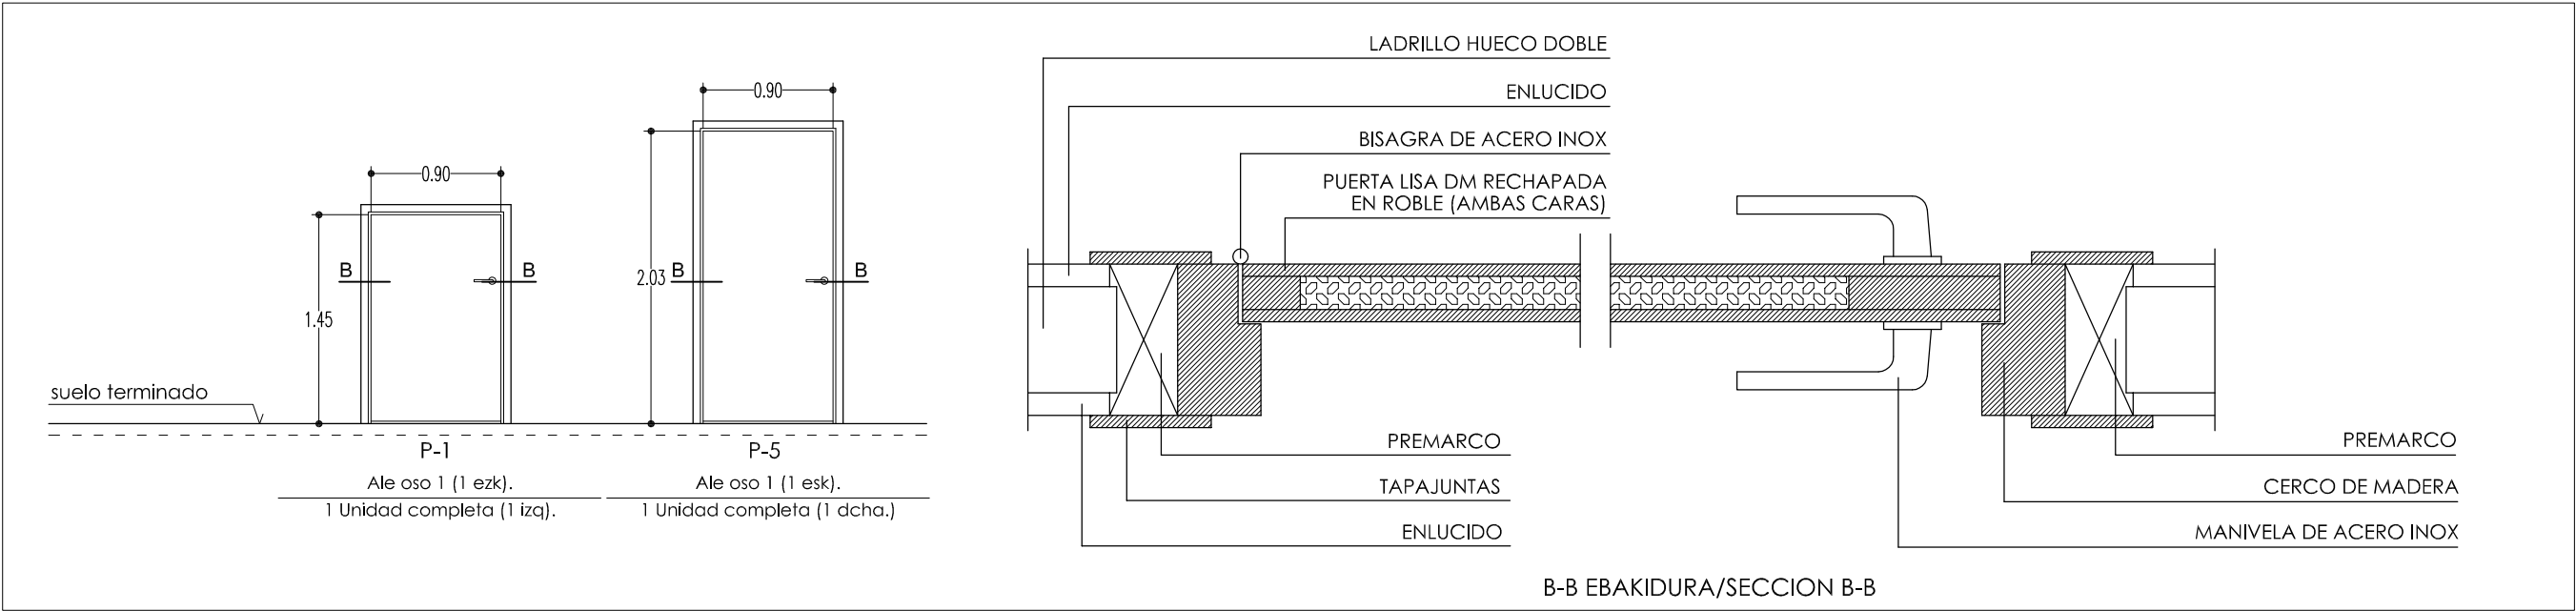

DETALLE AIREADOR DE PASO EN PUERTAS

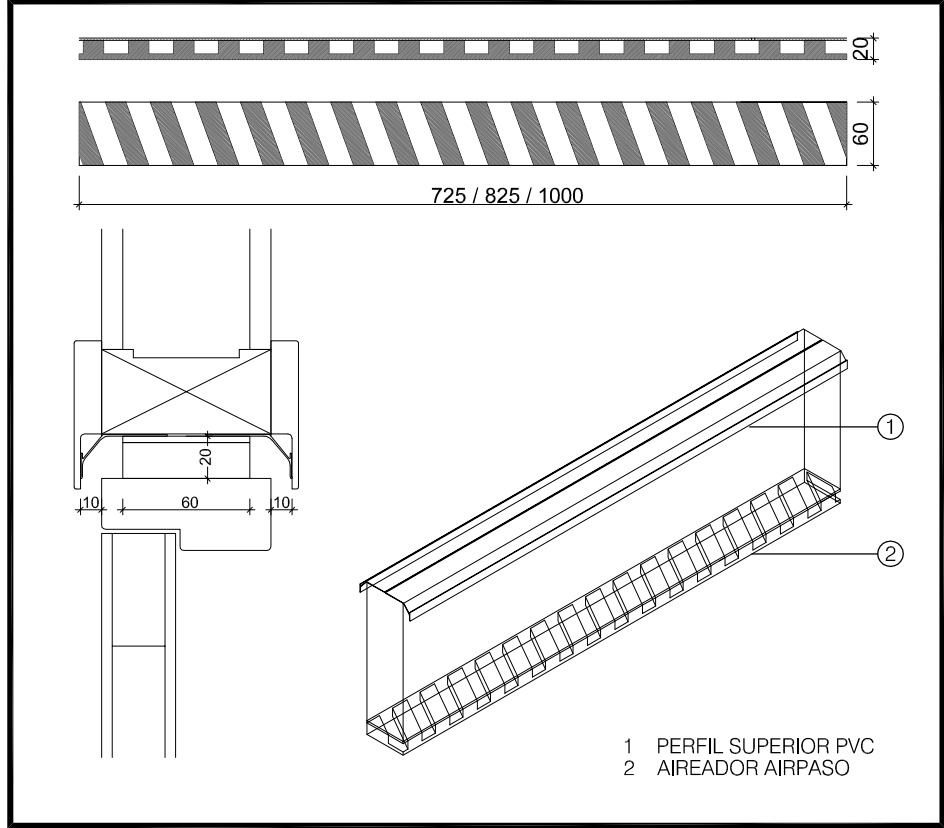

*NOTA: TODAS LAS COTAS SE REPLANTEARAN EN OBRA

REFORMA DE ACCESOS A ATXULONDO KULTUR ETXEA. ZIZURKIL. ATXULONDO KULTURETXEKO SARREREN ERABERRITZE LANAK. ZIZURKIL.

ALDATUTAKO PROIEKTUA. GAUZATZEKO PROIEKTUA PROYECTO MODIFICADO. PROYECTO DE EJECUCION

oinplano barruko arotzia
plano carpinteria interior

MC-2 eskala
1/5
1/200

marzo
2013
martxoa

U3EE
uriarte bolibar errasti ezeiza arkitektoak s.l.p.

Angel Uriarte
Angel Uriarte
arkitektoa

Iñaki Bolibar
Iñaki Bolibar
arkitektoa

Amaia Errasti
Amaia Errasti
arkitektoa

Aitor Ezeiza
Aitor Ezeiza
arkitektoa

ZIZURKILGO UDALA