





kokapena
situación

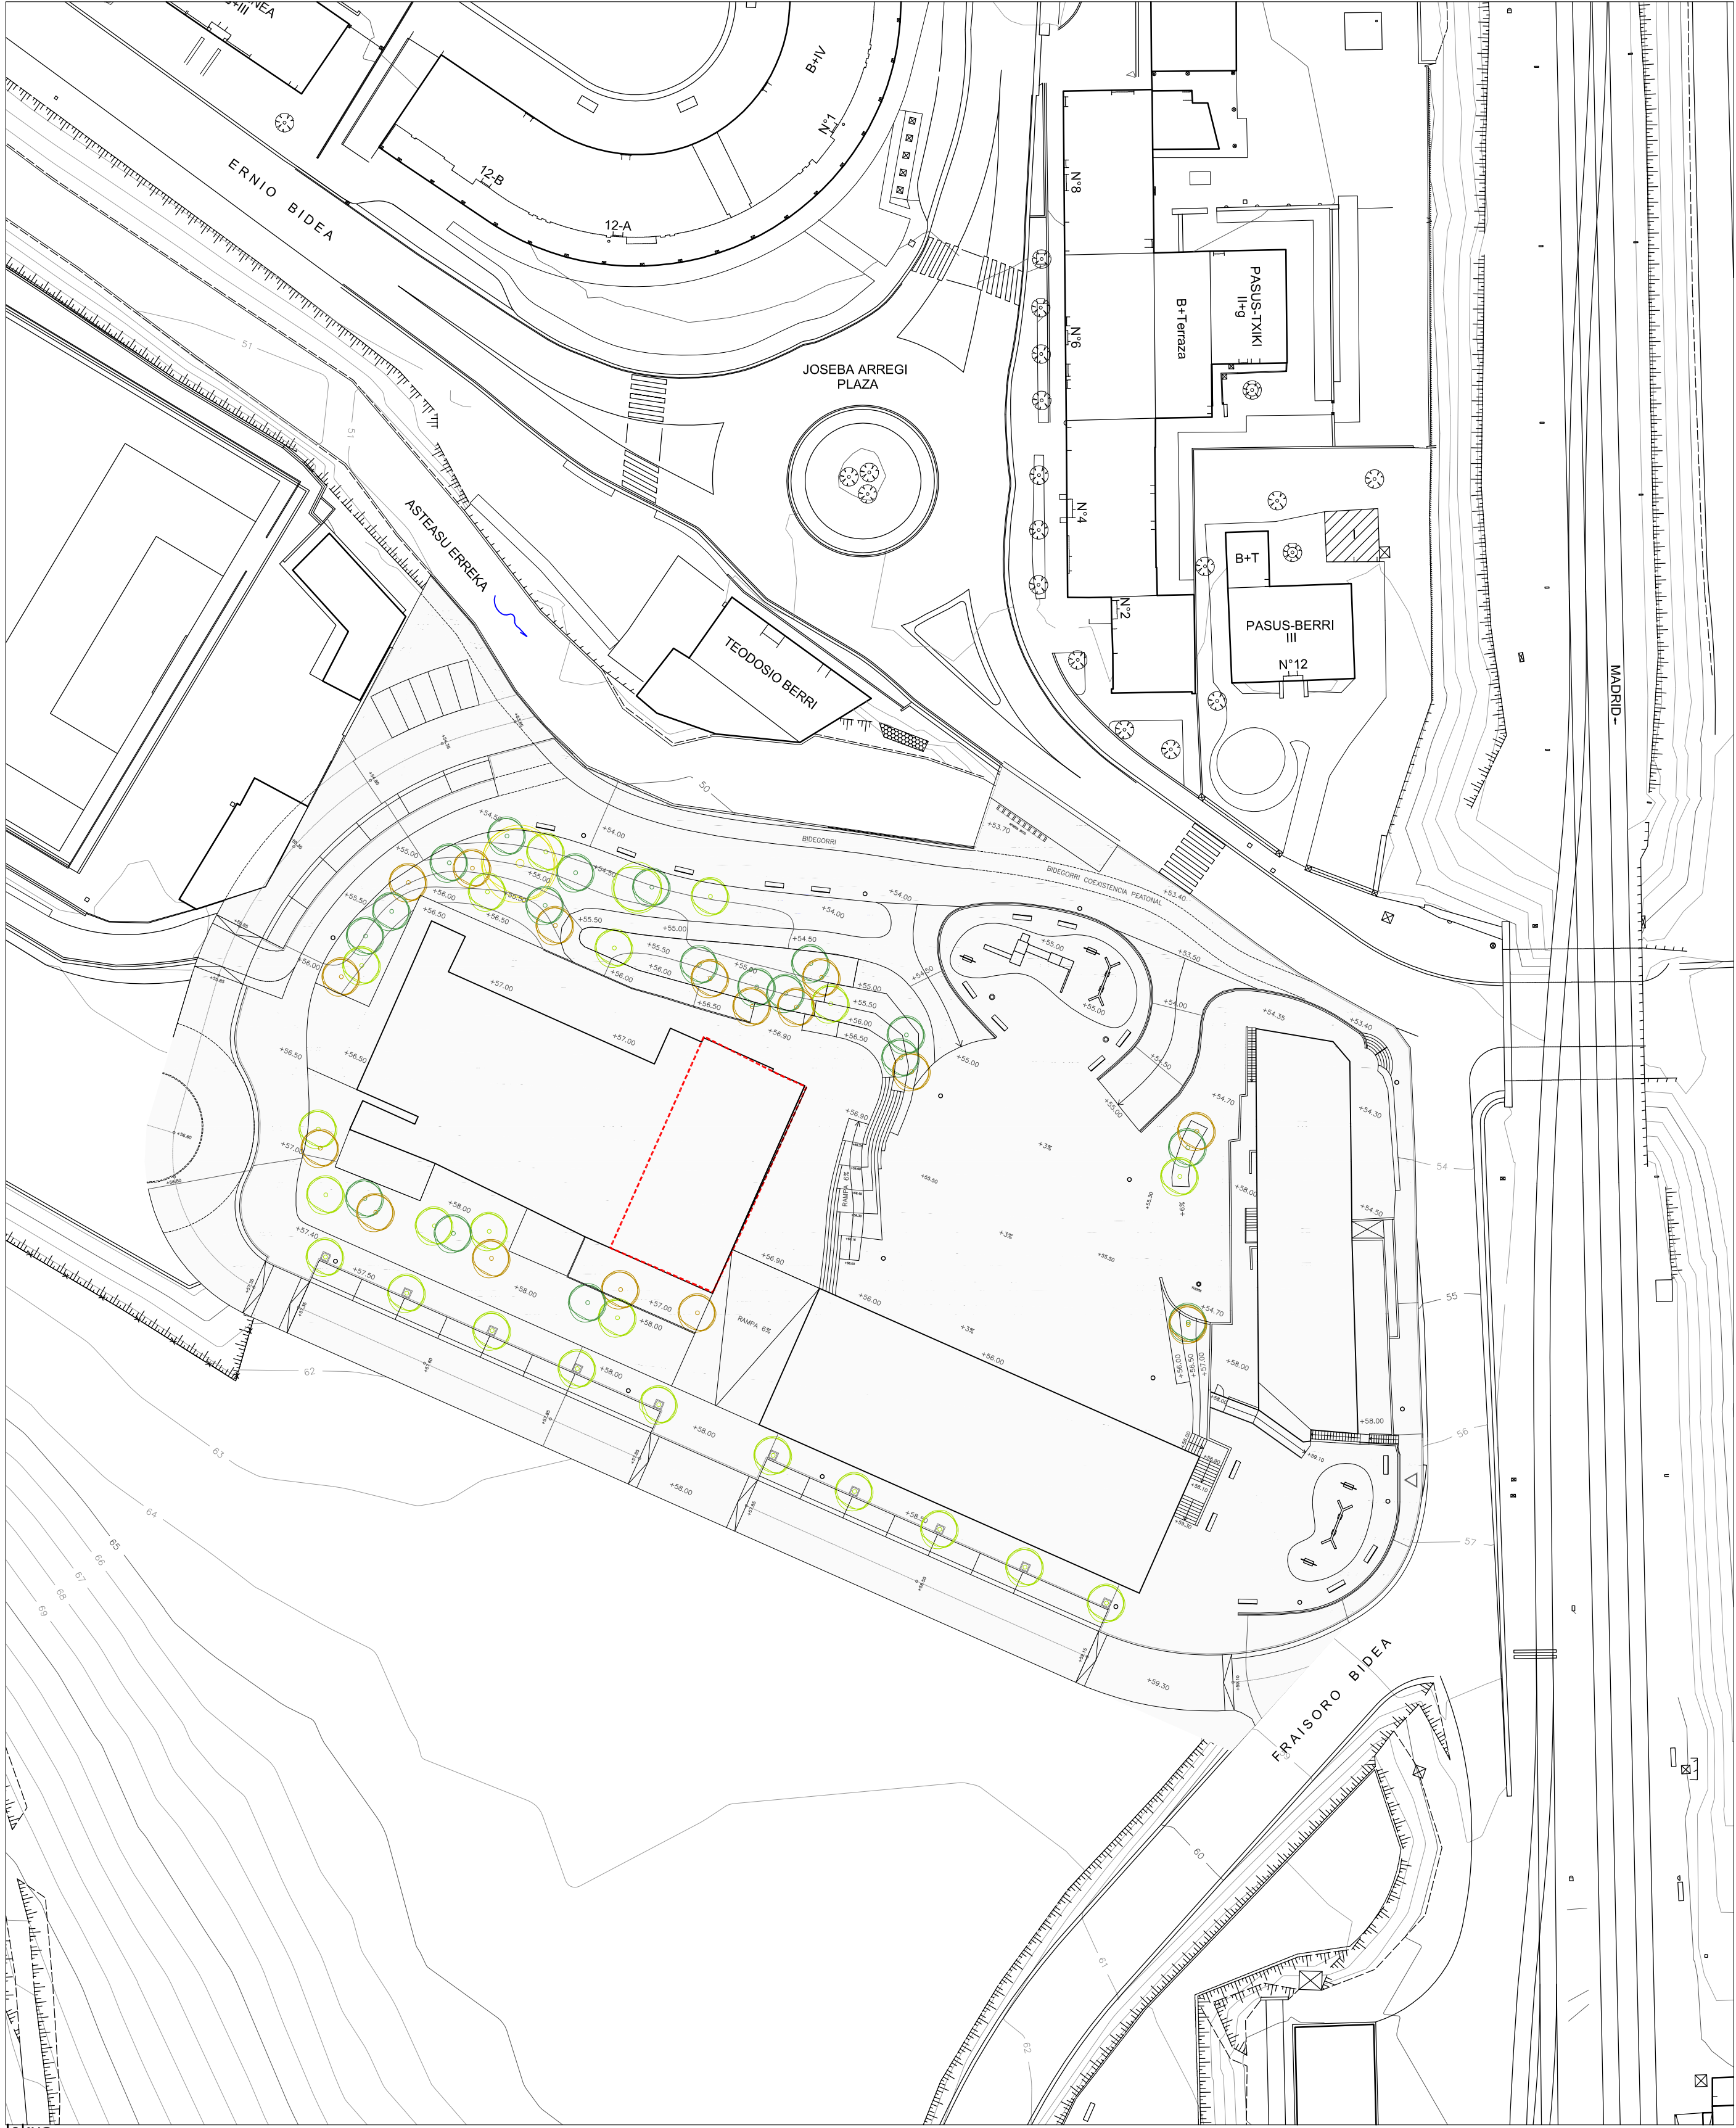

lekua
emplazamiento

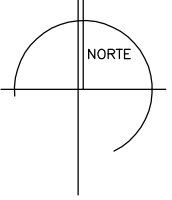

REFORMA DE ACCESOS A ATXULONDO KULTUR ETXEA. ZIZURKIL.
ATXULONDO KULTURETXEKO SARREREN ERABERRITZE LANAK. ZIZURKIL.

GAUZATZEKO PROIEKTU BATERATUA PROYECTO DE EJECUCIÓN REFUNDIDO

oinplanoa kokapena eta lekua
plano situación y emplazamiento

1 eskala
1/5000
1/500

U3EE
urarte bolibar errasti ezeiza arkitektoak s.l.p.

ALT
Angel Uriarte
arkitektoa

inaki
Inaki Bolibar
arkitektoa

Amala
Amala Errasti
arkitektoa

Aitor
Aitor Ezeiza
arkitektoa

ZIZURKILGO UDALA

C:/.../N-066-ZIZURKILGO UDALA/PREFUNDIDO/Planoes/N-066-ZIZURKILGO UDALA-RF-ST.dwg