


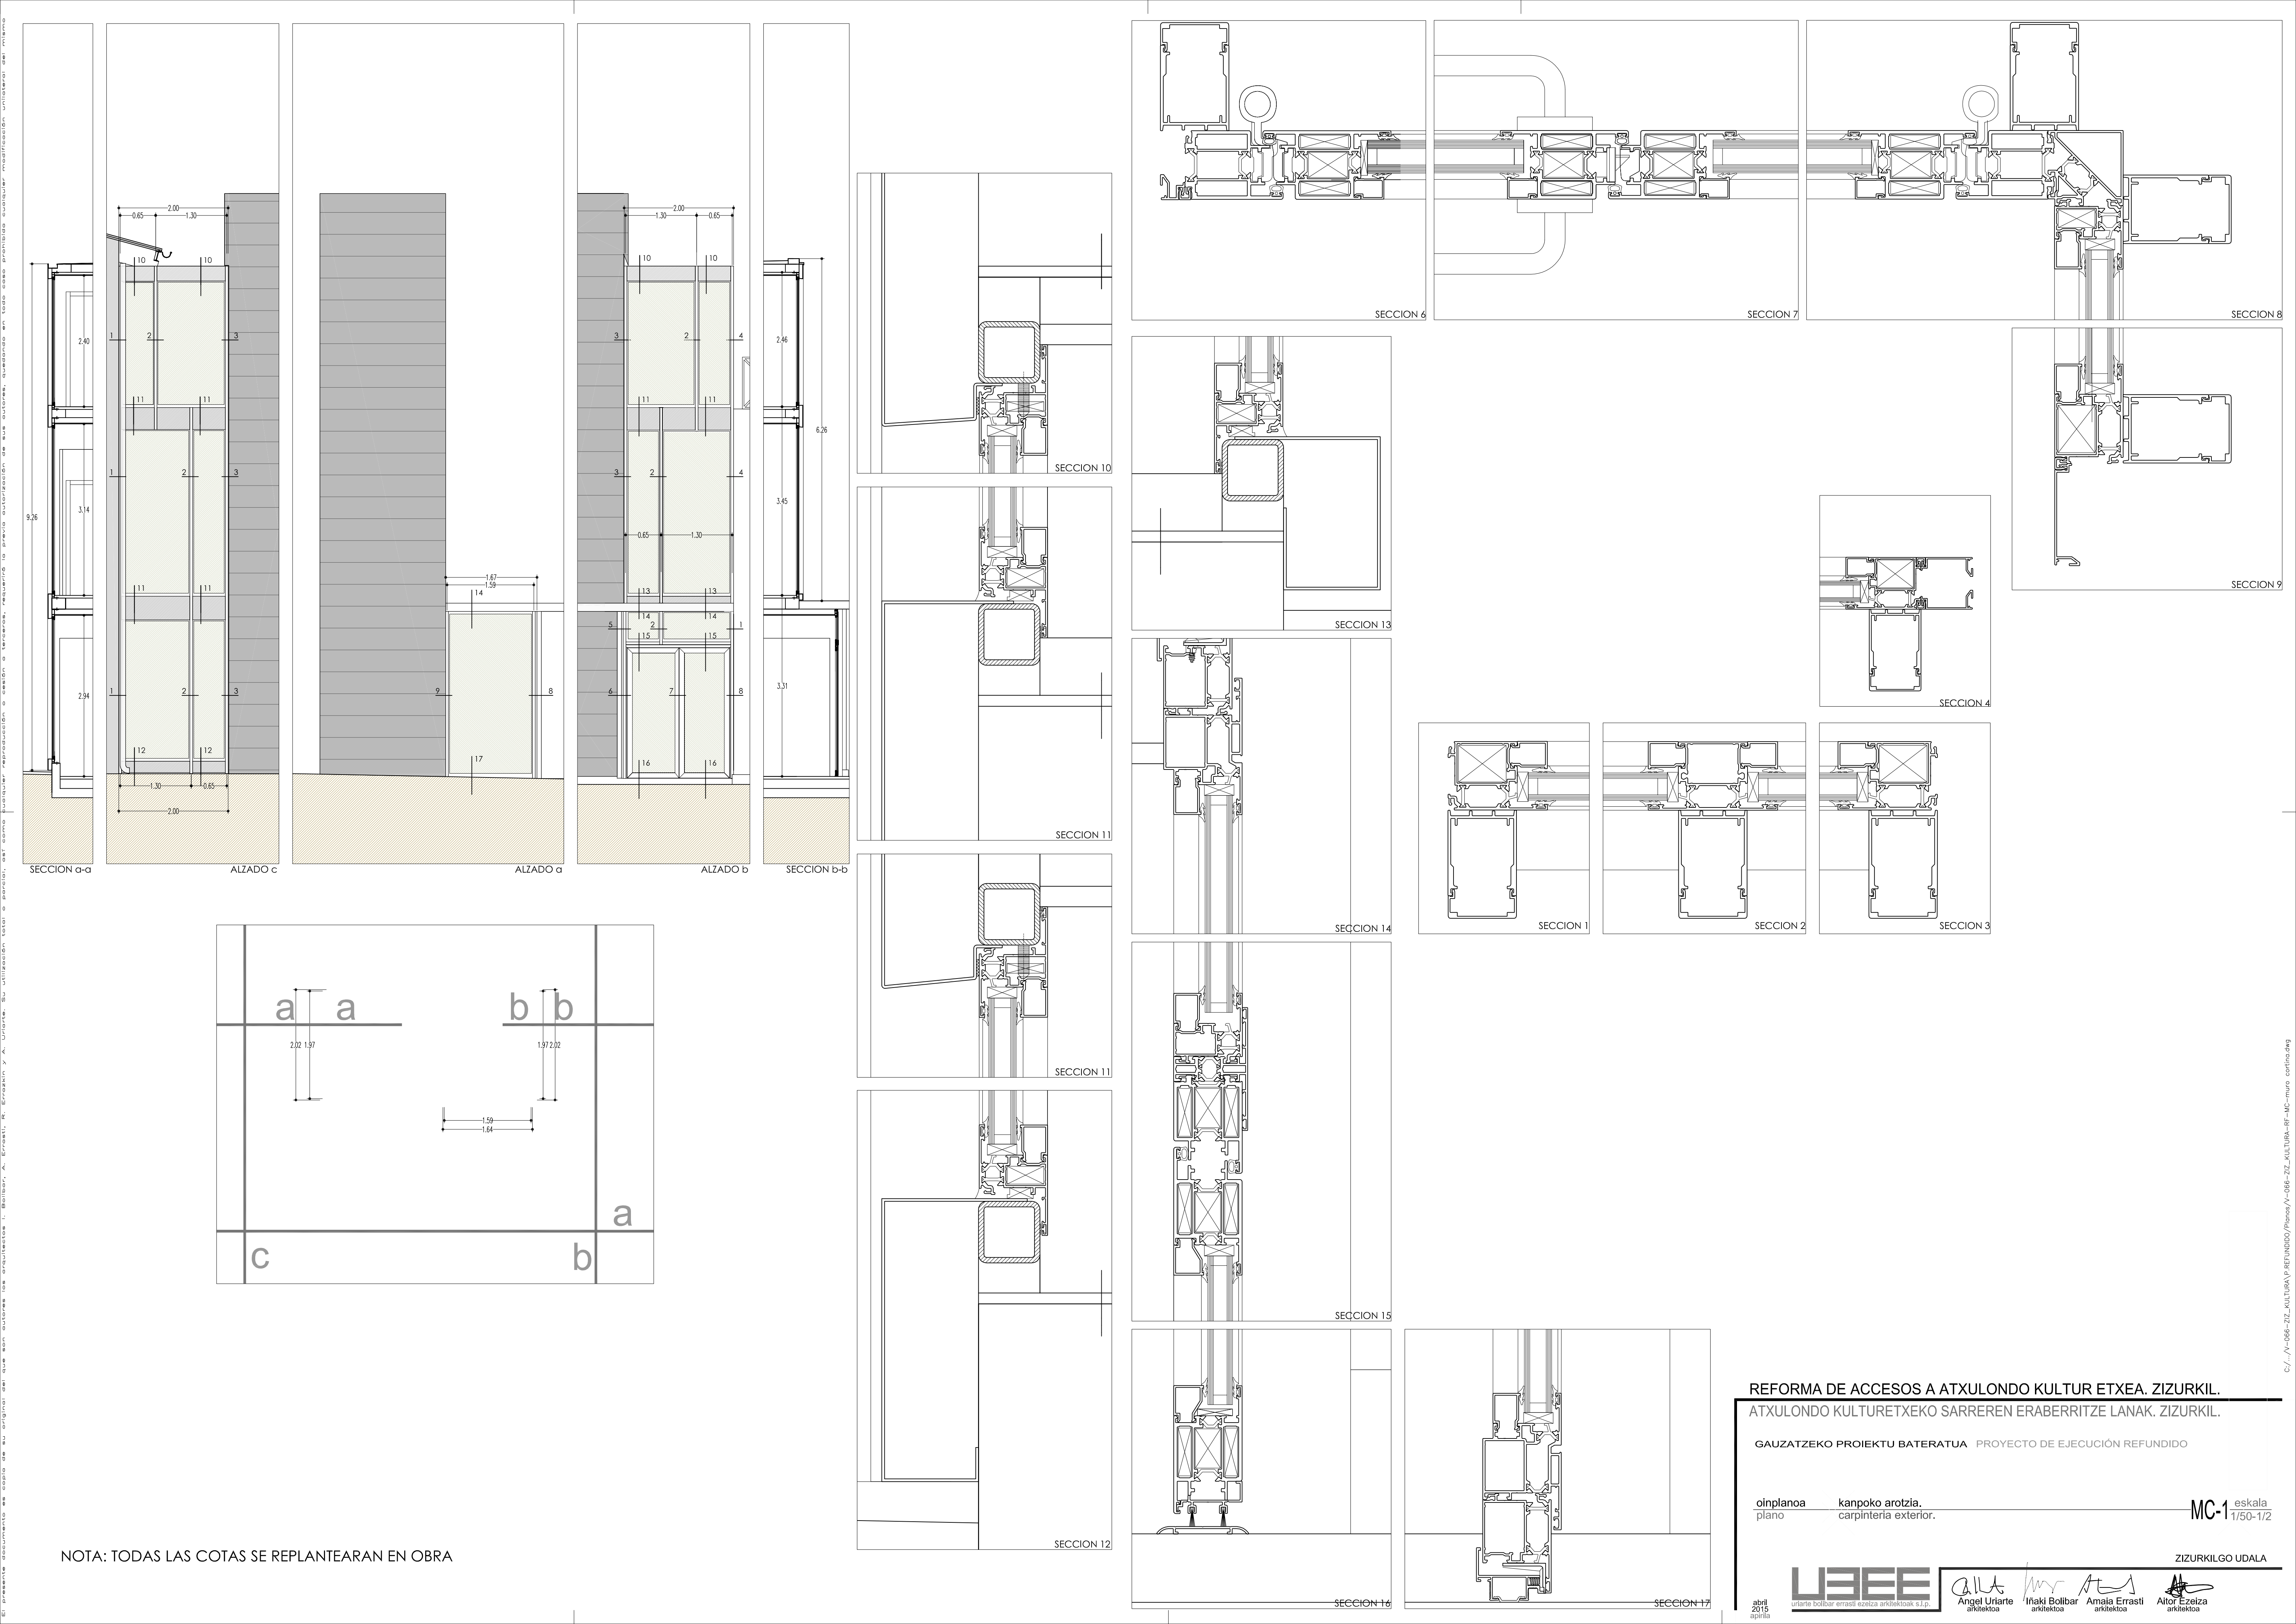

NOTA: TODAS LAS COTAS SE REPLANTEARAN EN OBRA

REFORMA DE ACCESOS A ATXULONDO KULTUR ETXEA. ZIZURKIL.
ATXULONDO KULTURETXEKO SARREREN ERABERRITZE LANAK. ZIZURKIL.

GAUZATZEKO PROIEKTU BATERATUA PROYECTO DE EJECUCIÓN REFUNDIDO

oinplanoa kanpoko arotzia,
plano carpintería exterior.

MC-1 eskala
1/50-1/2

U3EE
urarte bolibar errasti ezetza arkitektoak s.l.p.

Angel Uriarte
arkitektoa

Inaki Bolibar
arkitektoa

Amalia Errasti
arkitektoa

Aitor Ezetza
arkitektoa

ZIZURKILGO UDALA