
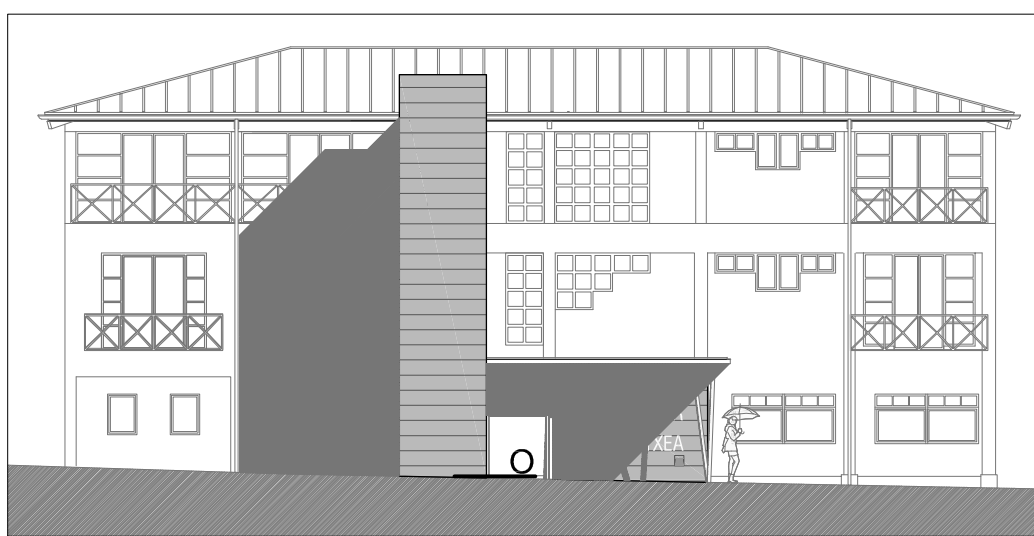
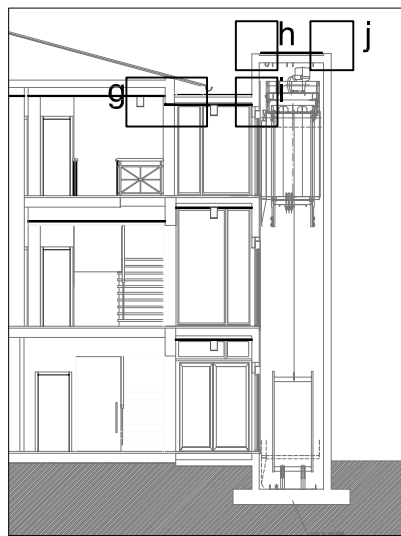
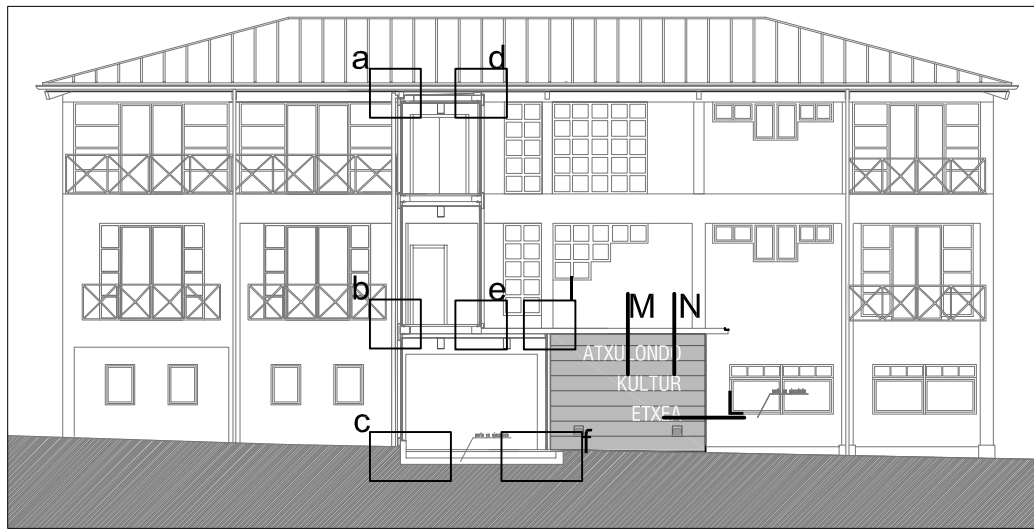
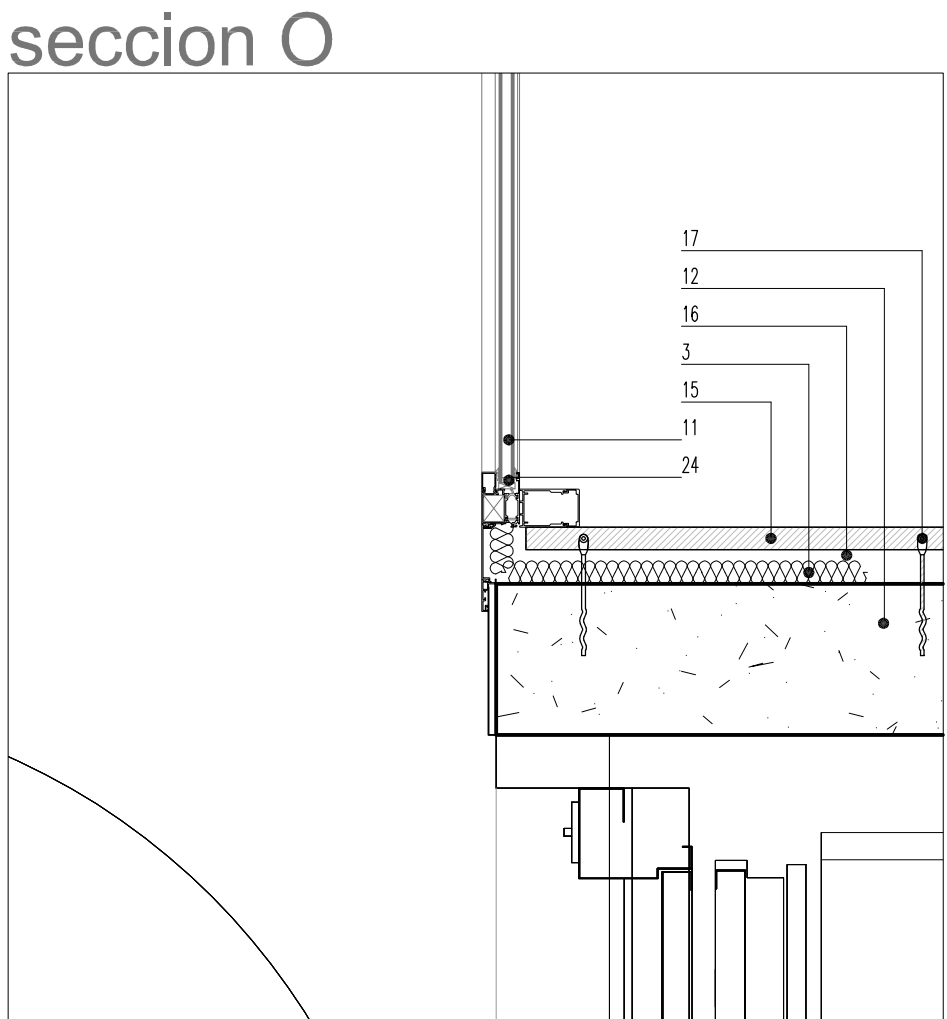
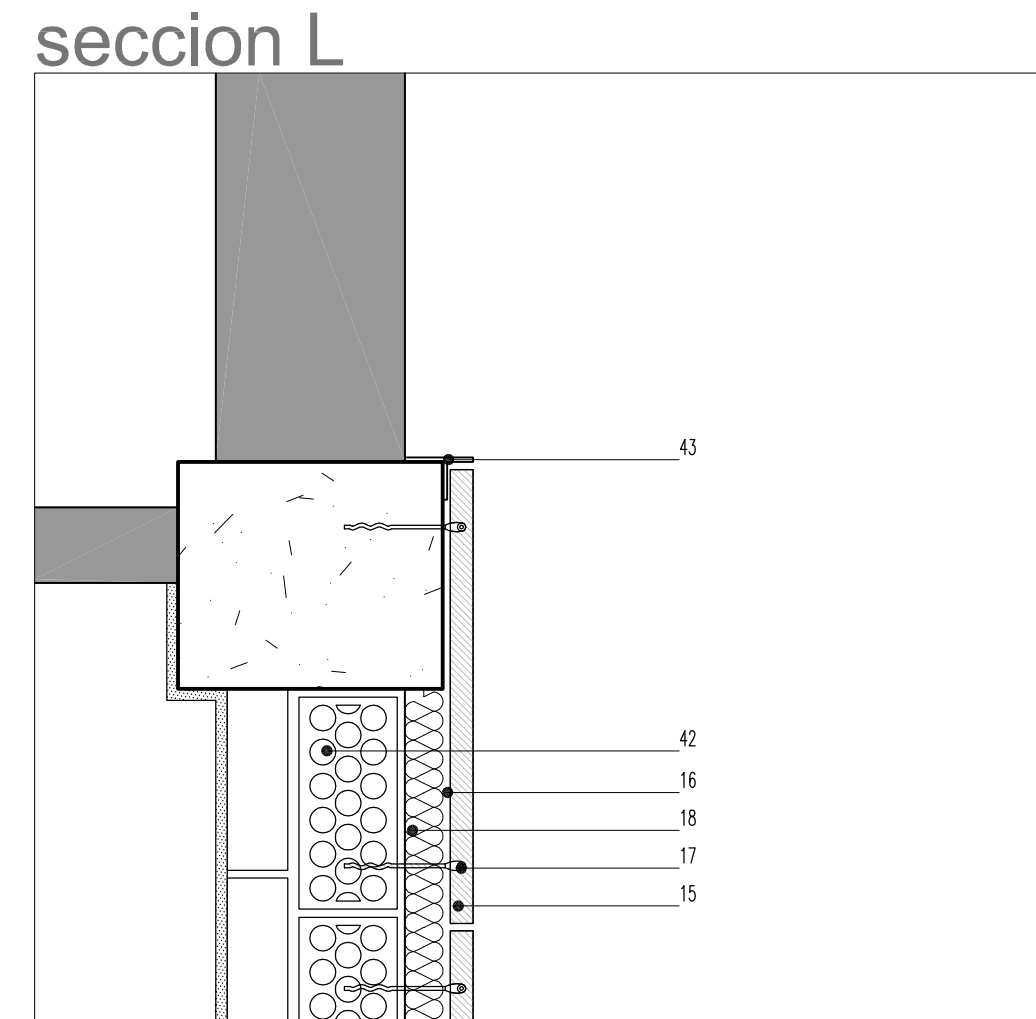
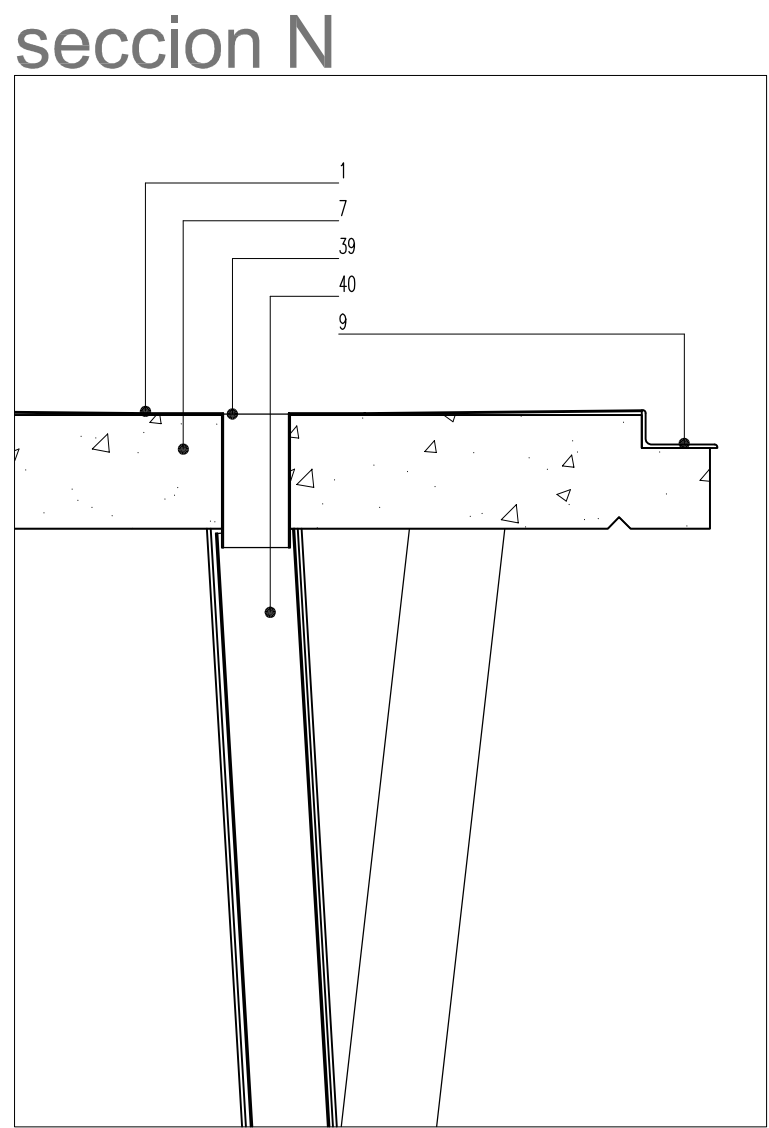
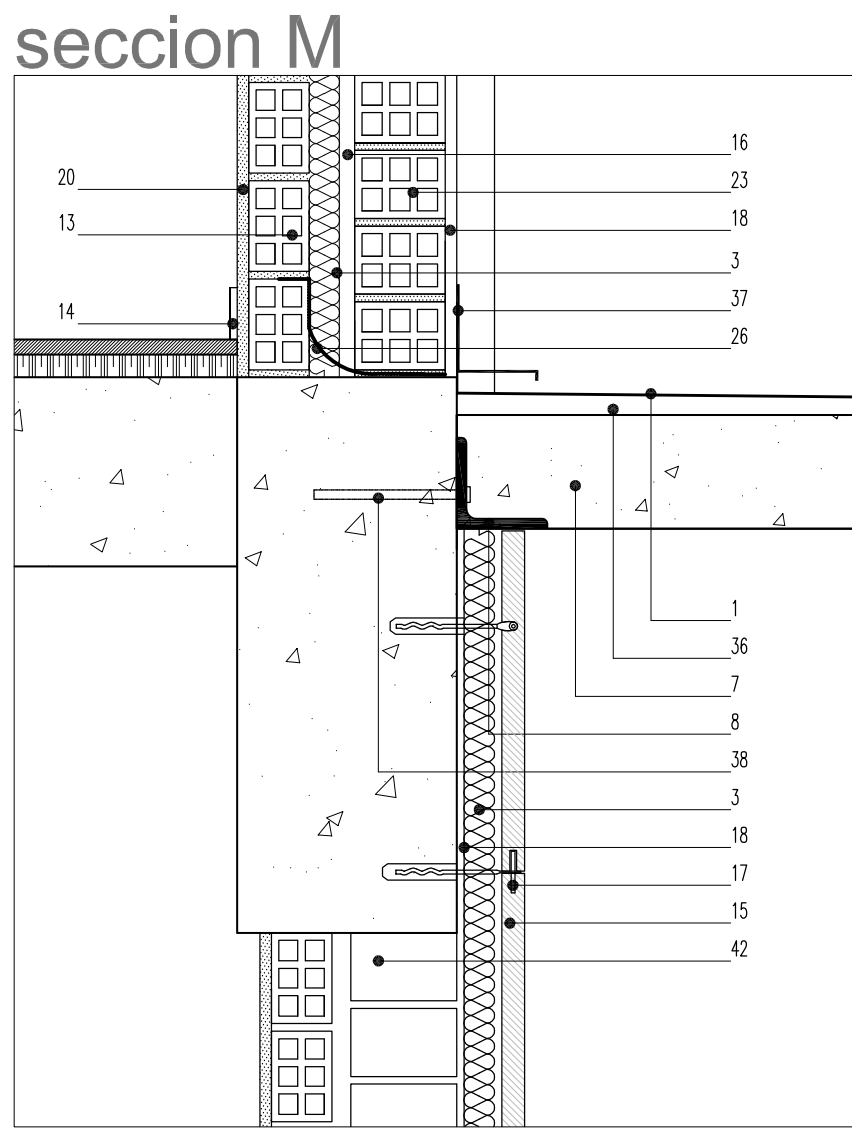
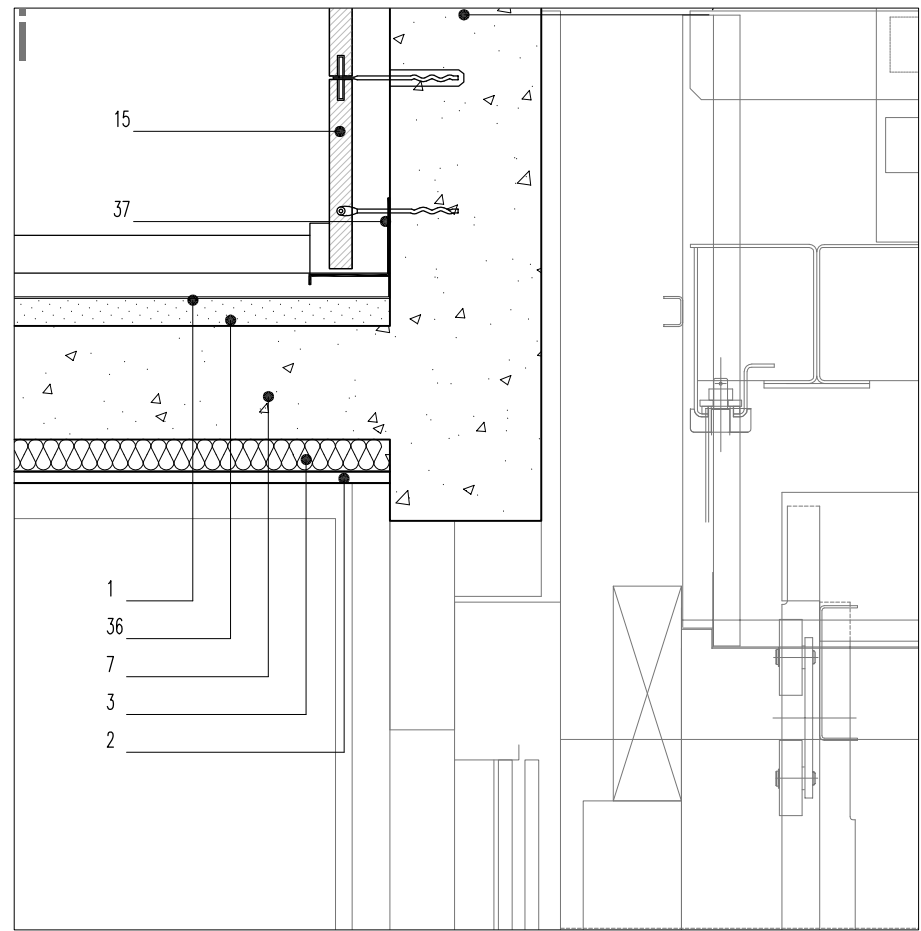
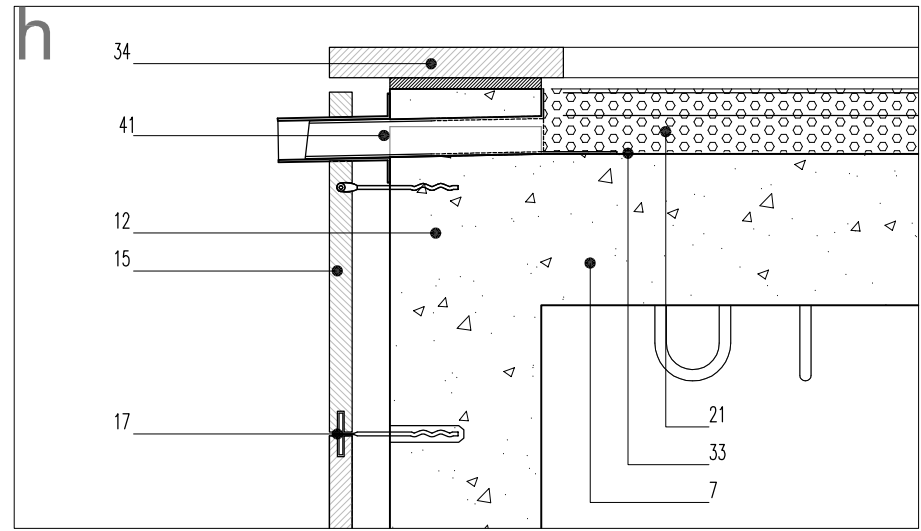
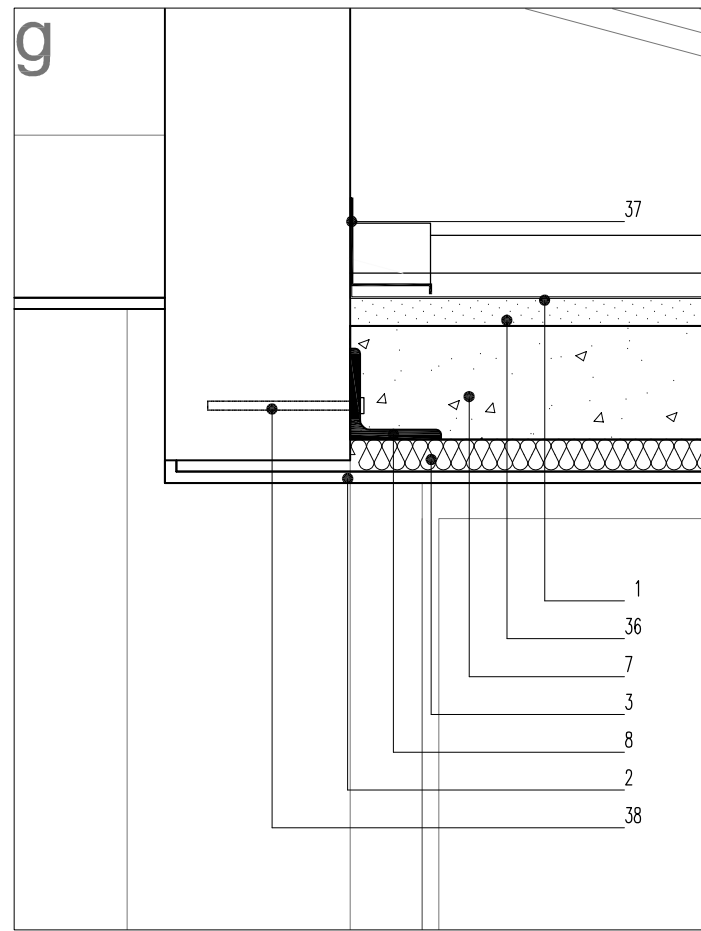
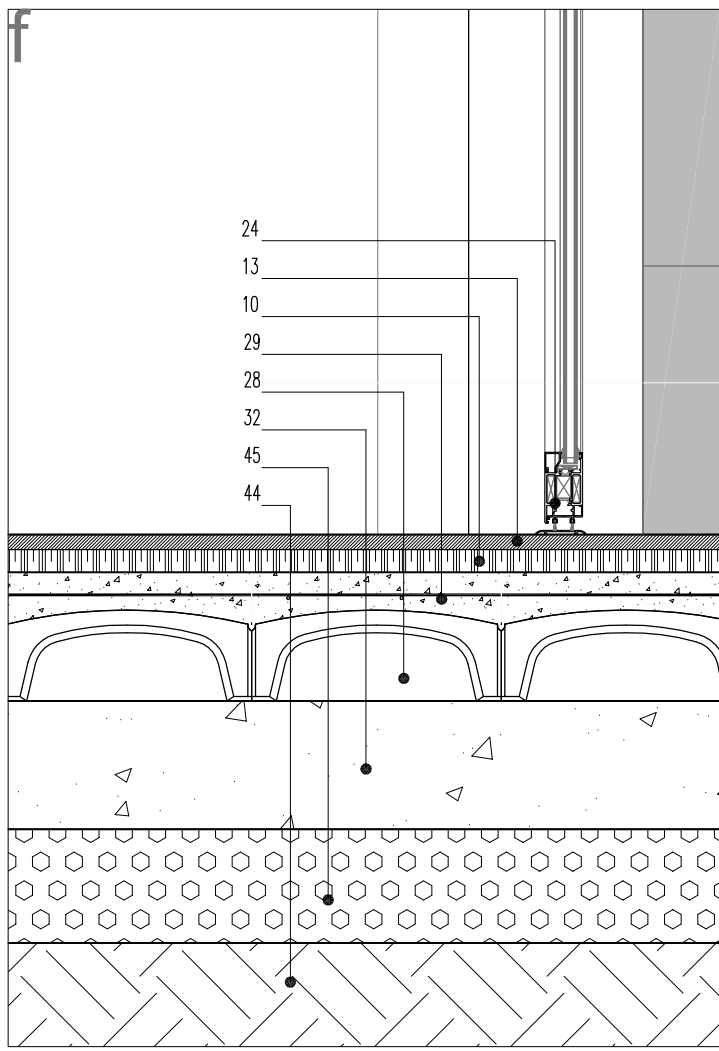
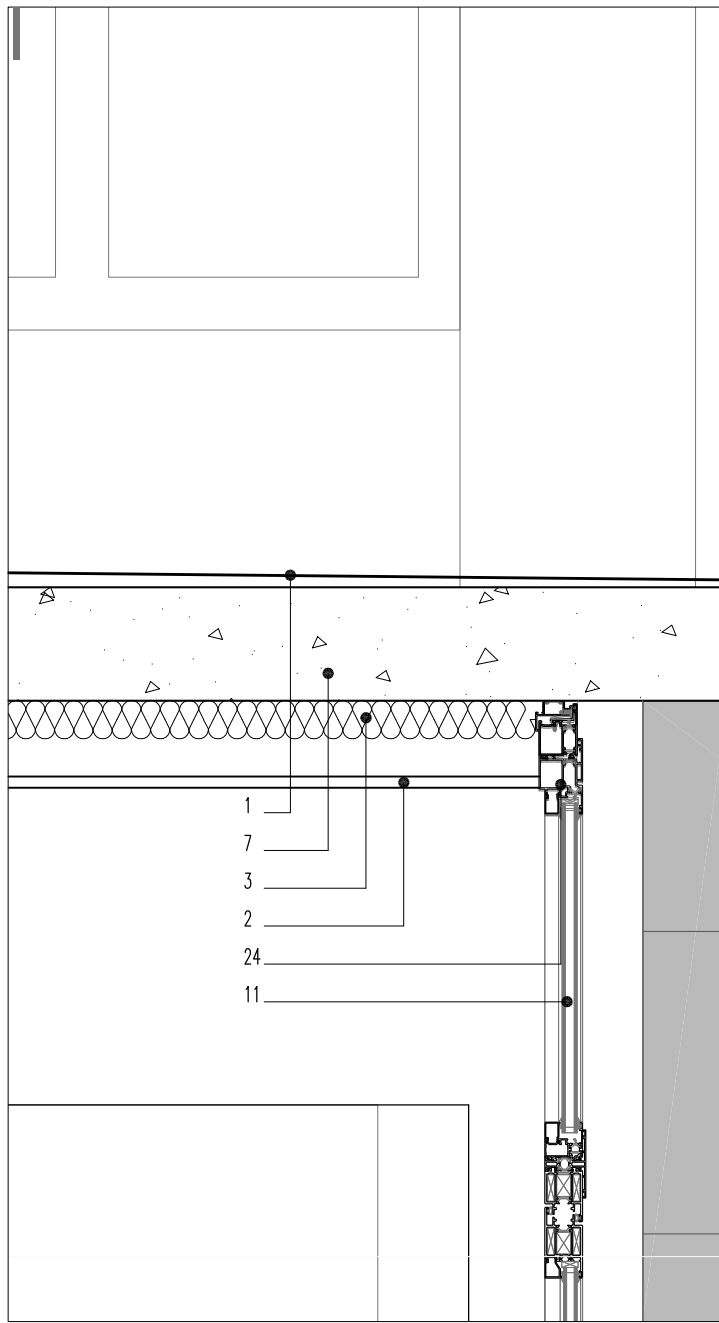
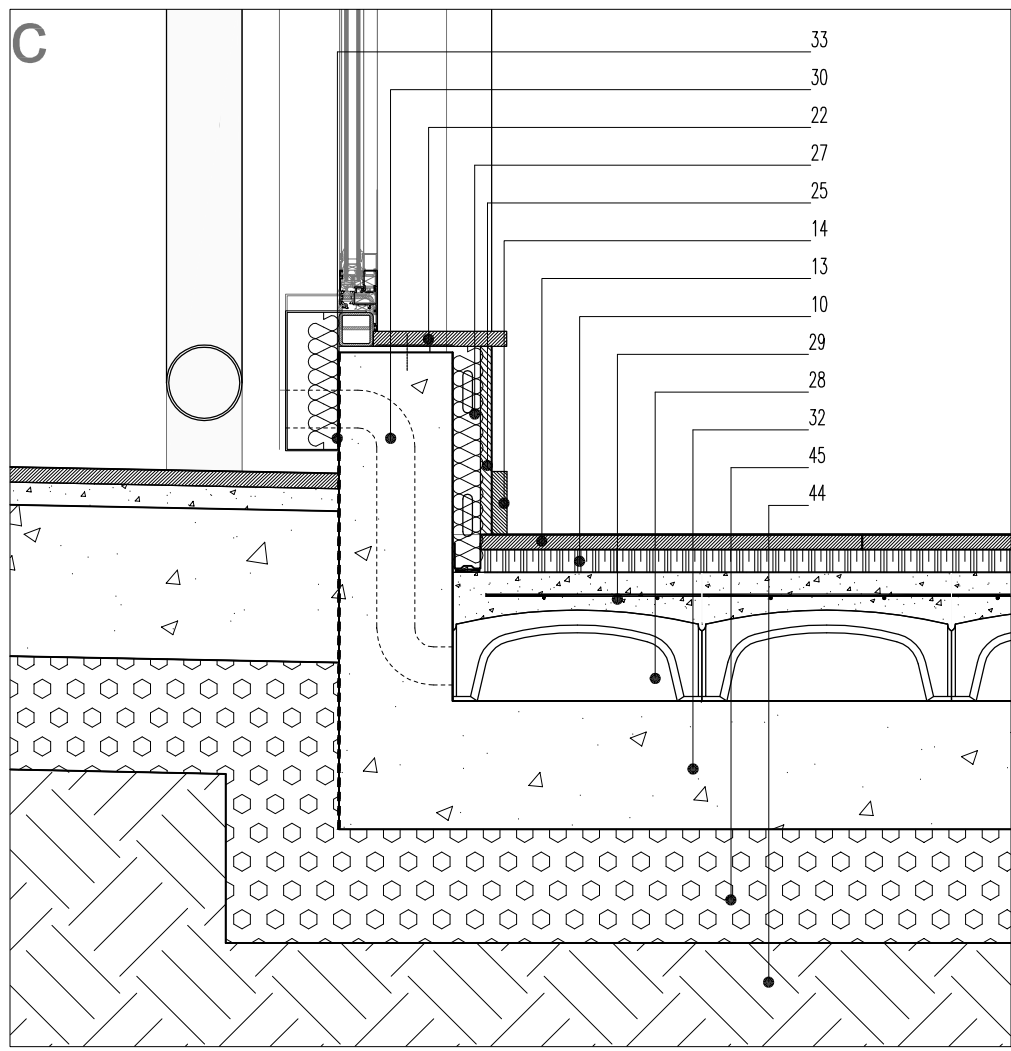
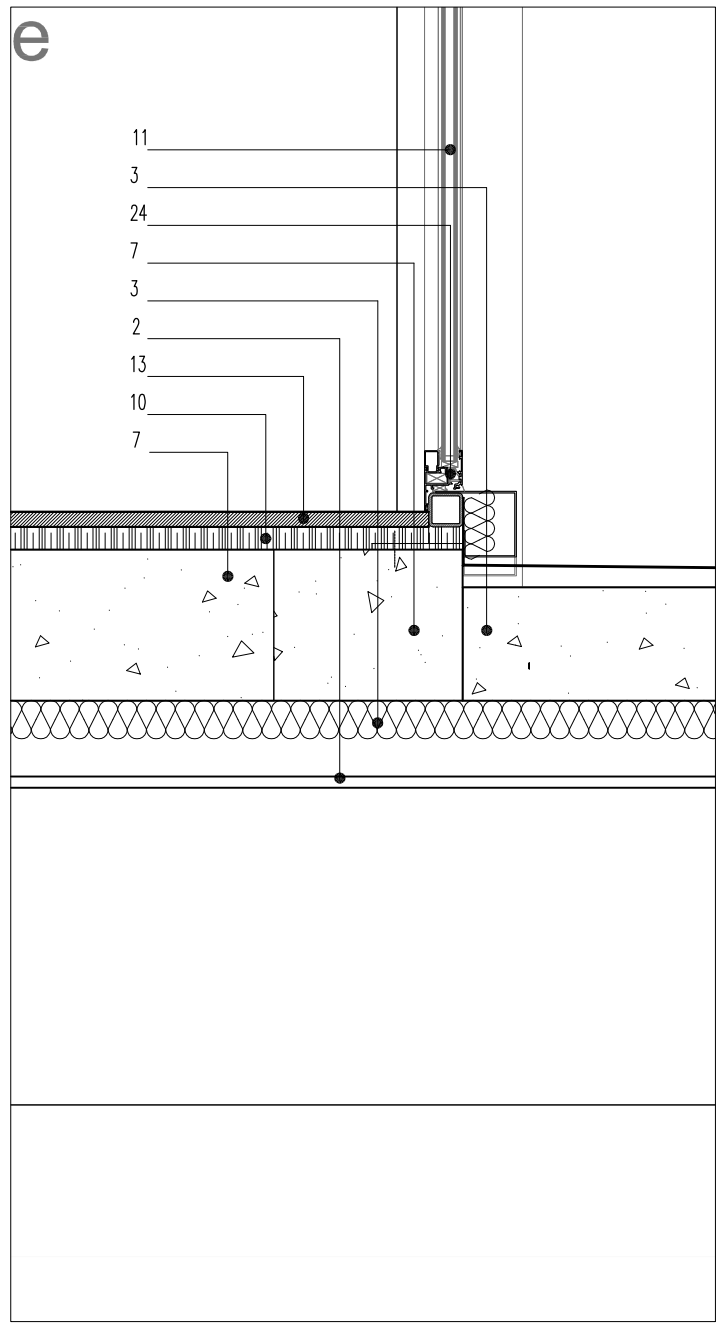
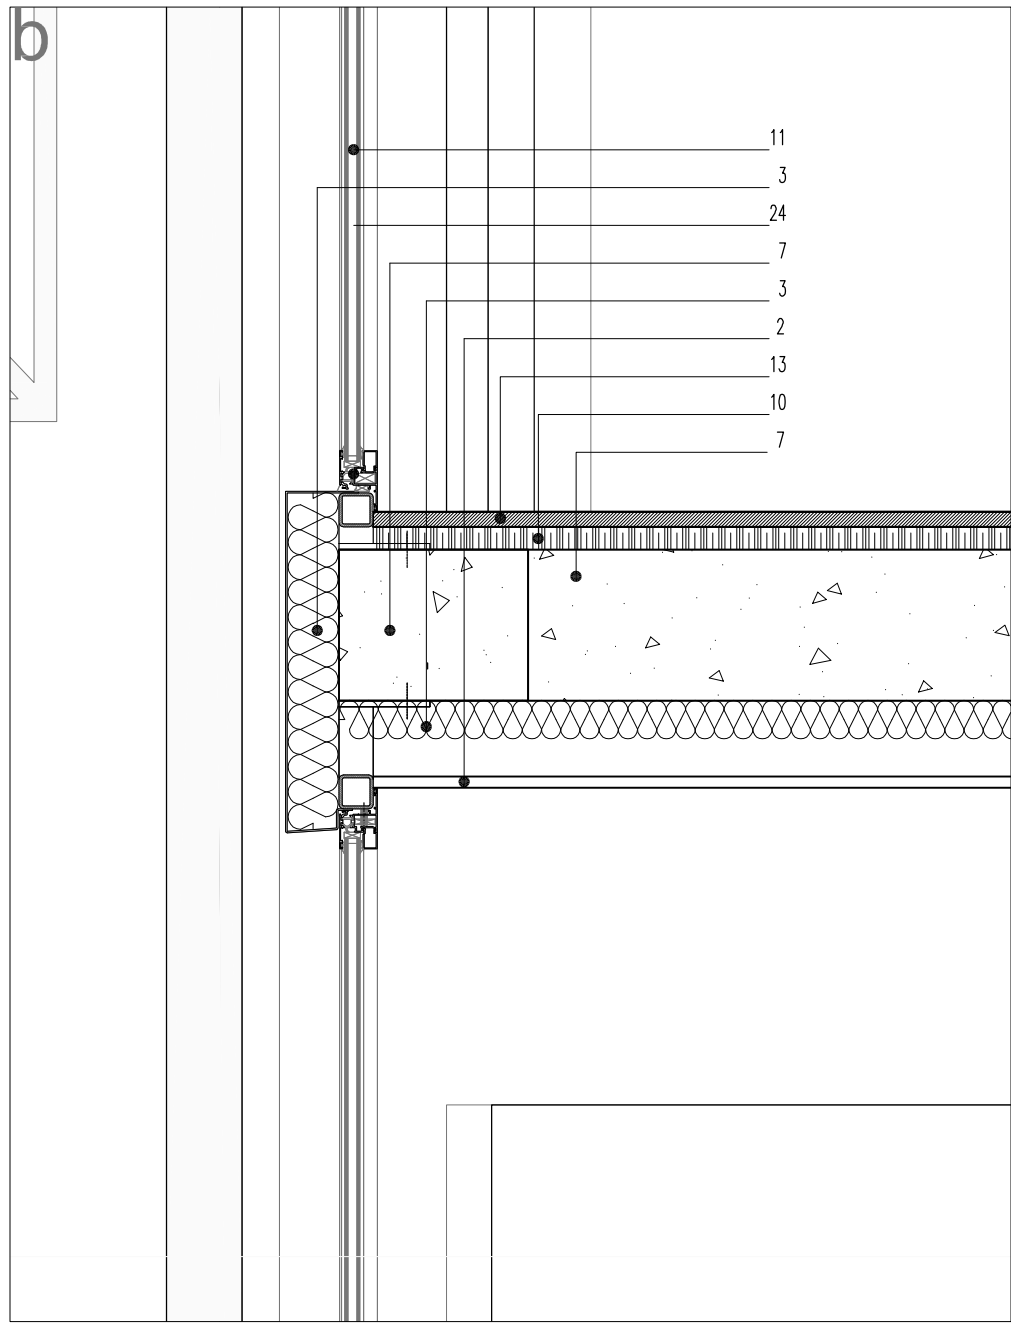
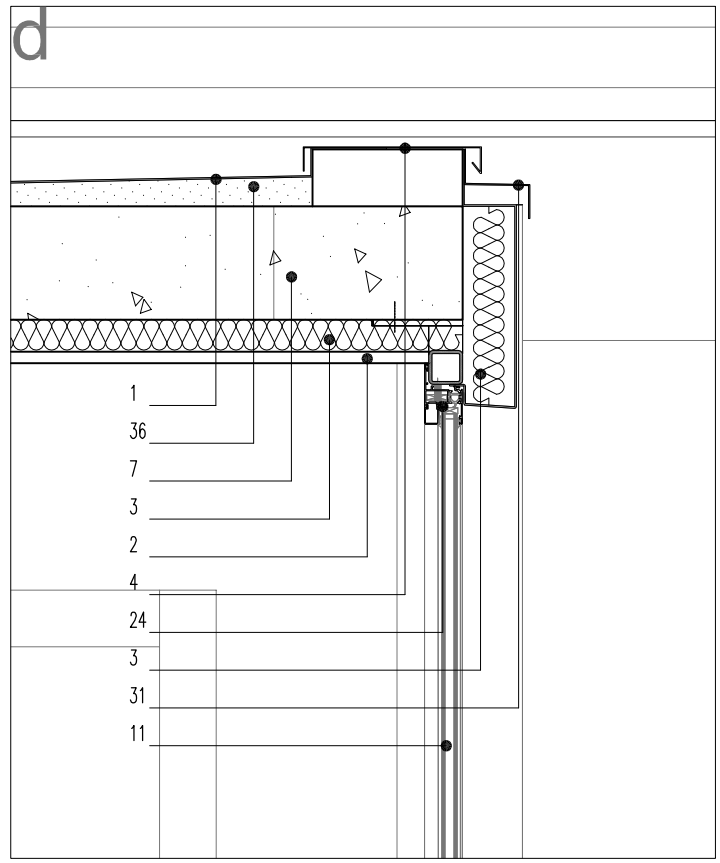


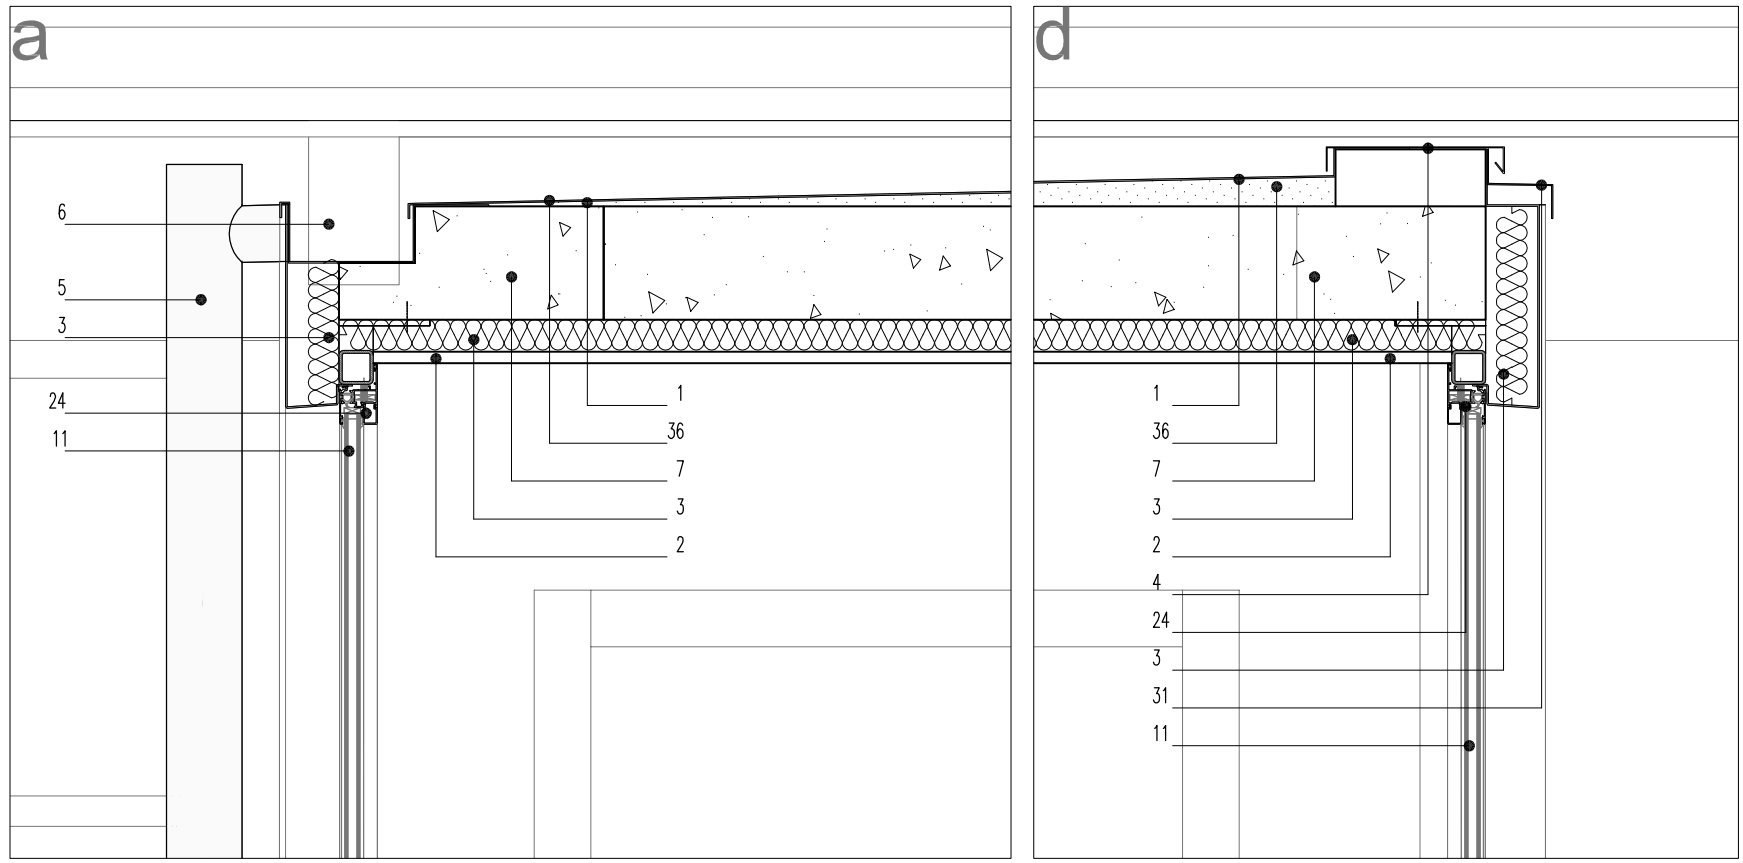

LAMINA SINTETICA DE PVC	1	PVC 240 XAFIA SINTETIKOA	1
FALSO TECHO DE CARTON-YESO	2	IGELTSU-KARTOIZKO SABANA	2
ASLANTE EPS 50 mm	3	50 mm-lako EPS ISOLAMENDUA	3
ALBARDILLA DE ZINC	4	ZINZKO TXAPELA	4
BAJANTE	5	ZORROTEENA	5
CAVALON DE ZINC	6	ZINZKO ERRETEENA	6
LOSA DE HORMIGON ARMADO	7	HORMIGOI ARMATUKO LOSA	7
L 120.5	8	L 120.5	8
LD 120.50.5	9	LD 120.50.5	9
RECUBRIDO DE MORTERO	10	MORTARJAREKIN AREAGOTUA	10
VORIO (4+4)+12+(3+3) mm	11	((4+4)+12+(3+3)mm-TAKO BERRA	11
MURO DE HORMIGON ARMADO	12	HORMIGOI ARMATUKO HORMA	12
SOLADO MARMOL MACCEL	13	MACCEL MARMOLEZKO ZOKOLURA	13
RODAPIE DE MARMOL MACCEL	14	MACCEL MARMOLEZKO ZOKOLURA	14
FACHADA VENTILADA DE PIEDRA 30 mm	15	30 mm-lako HARRIZKO FATXADA BENTILATUA	15
CAMARA DE AIRE 20 mm	16	20 mm-lako AIRE-KAMARA	16
ANCLAJE PUNTUAL	17	ANGURAKETA PUNTUALA	17
(4 puntos de anclaje por piedra)	18	(4 puntulako anguraketa)	18
RASEO HIDROFUGO 10 mm	19	RASEO HIDROFUGOA 10mm	19
LADRILLO HUECO DOBLE DE 7 cm	20	7 cm-TAKO ADRELU HUTS BIKOTZA	20
YESO 15 mm	21	15 mm-lako IGELTSUA	21
GRAVA	22	LEGARRA	22
DM PINTADO	23	MARGOTUTAKO DM-a	23
1/2 ASTA DE LADRILLO HUECO	24	ADRELU HUTSEKO AZTA-ERDIA	24
CARPINTERIA DE ALUMINO CON VORIO CLIMAT	25	ALUMINOZKO AROTZA KLIMATUT BERRAREKIN	25
PLACA DE CARTON-YESO	26	PLADUREZKO PLAKA	26
1/2 CAÑA CON PINTURA ELASTOMERA	27	MARGO ELASTOMERAKIN KANEA ERDIA	27
PERFIL 46mm CON ASLAMIENTO	28	46mm-lako PERFLA ISOLAMENDUAREKIN	28
SOLIGLU 12cm	29	SOLIGLU 12cm	29
CAPA DE COMPRESION	30	KOMPRESIO KAPA 5cm	30
VENTILACION SOLIGLU	31	SOLIGUAREN AREZTATZEKO HODIA	31
LAGRIMERO DE ZINC	32	ZINKEZKO ITAXURARRI	32
SOLERA ARMADA	33	ARMATUTAKO SOLERA	33
IMPERMEABILIZACION	34	IMPERMEABILIZATOA	34
VERTICAGUAS DE PIEDRA	35	HARRIZKO LEHOI-ISURGIA	35
MURO DE HORMIGON ARMADO	36	HORMIGOI ARMATUKO HORMA	36
HORMIGON DE PENDIENTES	37	MALDA EMATEKO HORMIGOA	37
BABERO DE ZINC	38	ZINC ezko BABEROA	38
ANCLAJE	39	INGURAKETA	39
CAZOLETA	40	KAZOLA	40
BAJANTE DE PVC	41	PVC 240 ZORROTEENA	41
REBOSADERO	42	GARBEZKABIDE	42
LADRILLO PERFORADO 14 cm	43	14 cm-lako ADRELU ZUATUA	43
PERFIL DE ROMATE	44	ERREMATEZKO PROFILA	44
TERRENO NATURAL	45	LUR NATURALA	45
TODO UNO 15cm		ZAGARRA 15cm	

REFORMA DE ACCESOS A ATXULONDO KULTUR ETXEA. ZIZURKIL.
ATXULONDO KULTURETXEKO SARREREN ERABERRITZE LANAK. ZIZURKIL.

GAUZATZEKO PROIEKTU BATERATUA PROYECTO DE EJECUCIÓN REFUNDIDO

oinplanoa XEHETASUNAK.
plano DETALLES.

X-1 eskala
1/10

ZIZURKILGO UDALA

U3EE
urarte bolibar errasti ezteiza arkitektoak s.l.p.

Angel Uriarte
arkitektoa

Inaki Bolibar
arkitektoa

Amalia Errasti
arkitektoa

Aitor Ezeiza
arkitektoa

april
2015
apirila