


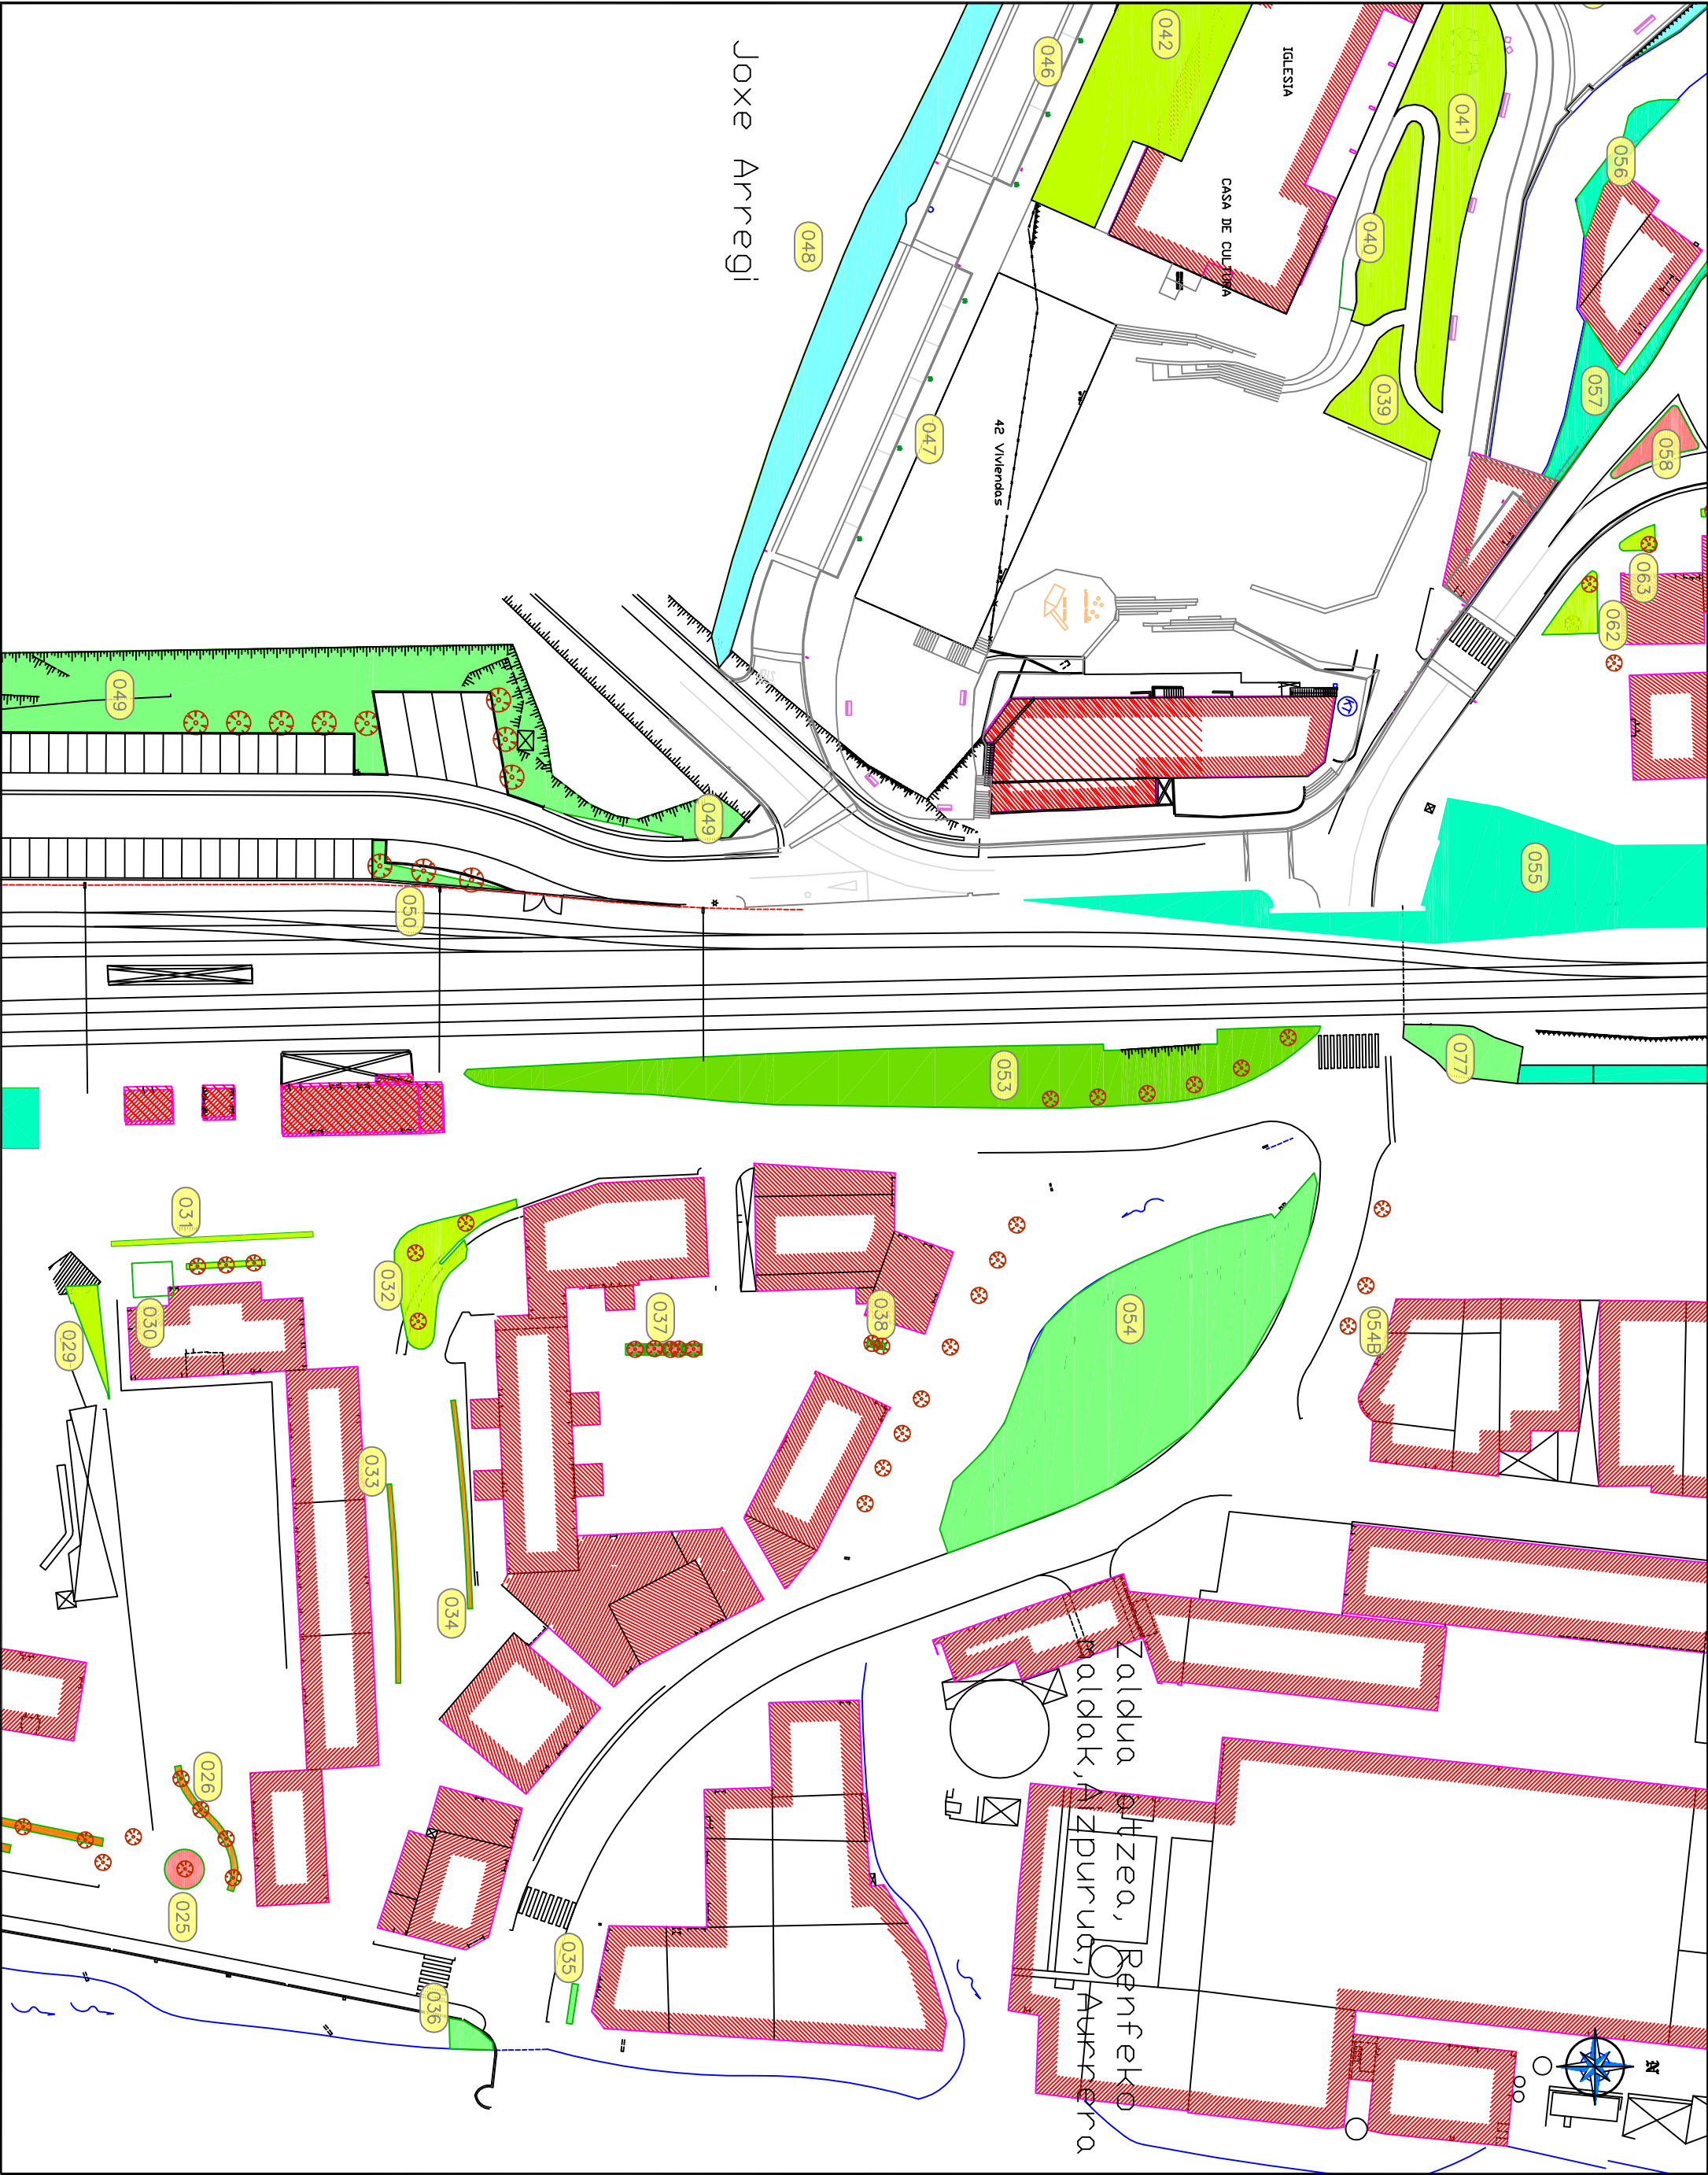

**12. ZALDUA ATZEA, RENFEKO MALDAK, AIZPURUA
JOXE ARREGI ETA AURRERA**


LORAZAINTZA

ESKALA: 1/750



2.016ko UZTAILA

ZIZURKILGO UDALA

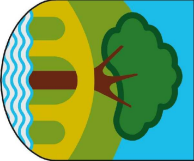

AYUNTAMIENTO DE ZIZURKIL

- IZENDAPENAK
- 12. ALDIZ
 - 8. ALDIZ
 - 6. ALDIZ
 - 4. ALDIZ
 - 2. ALDIZ
 - LANDARE MULTZOA
 - HESIAK
 - ZUHATZAK