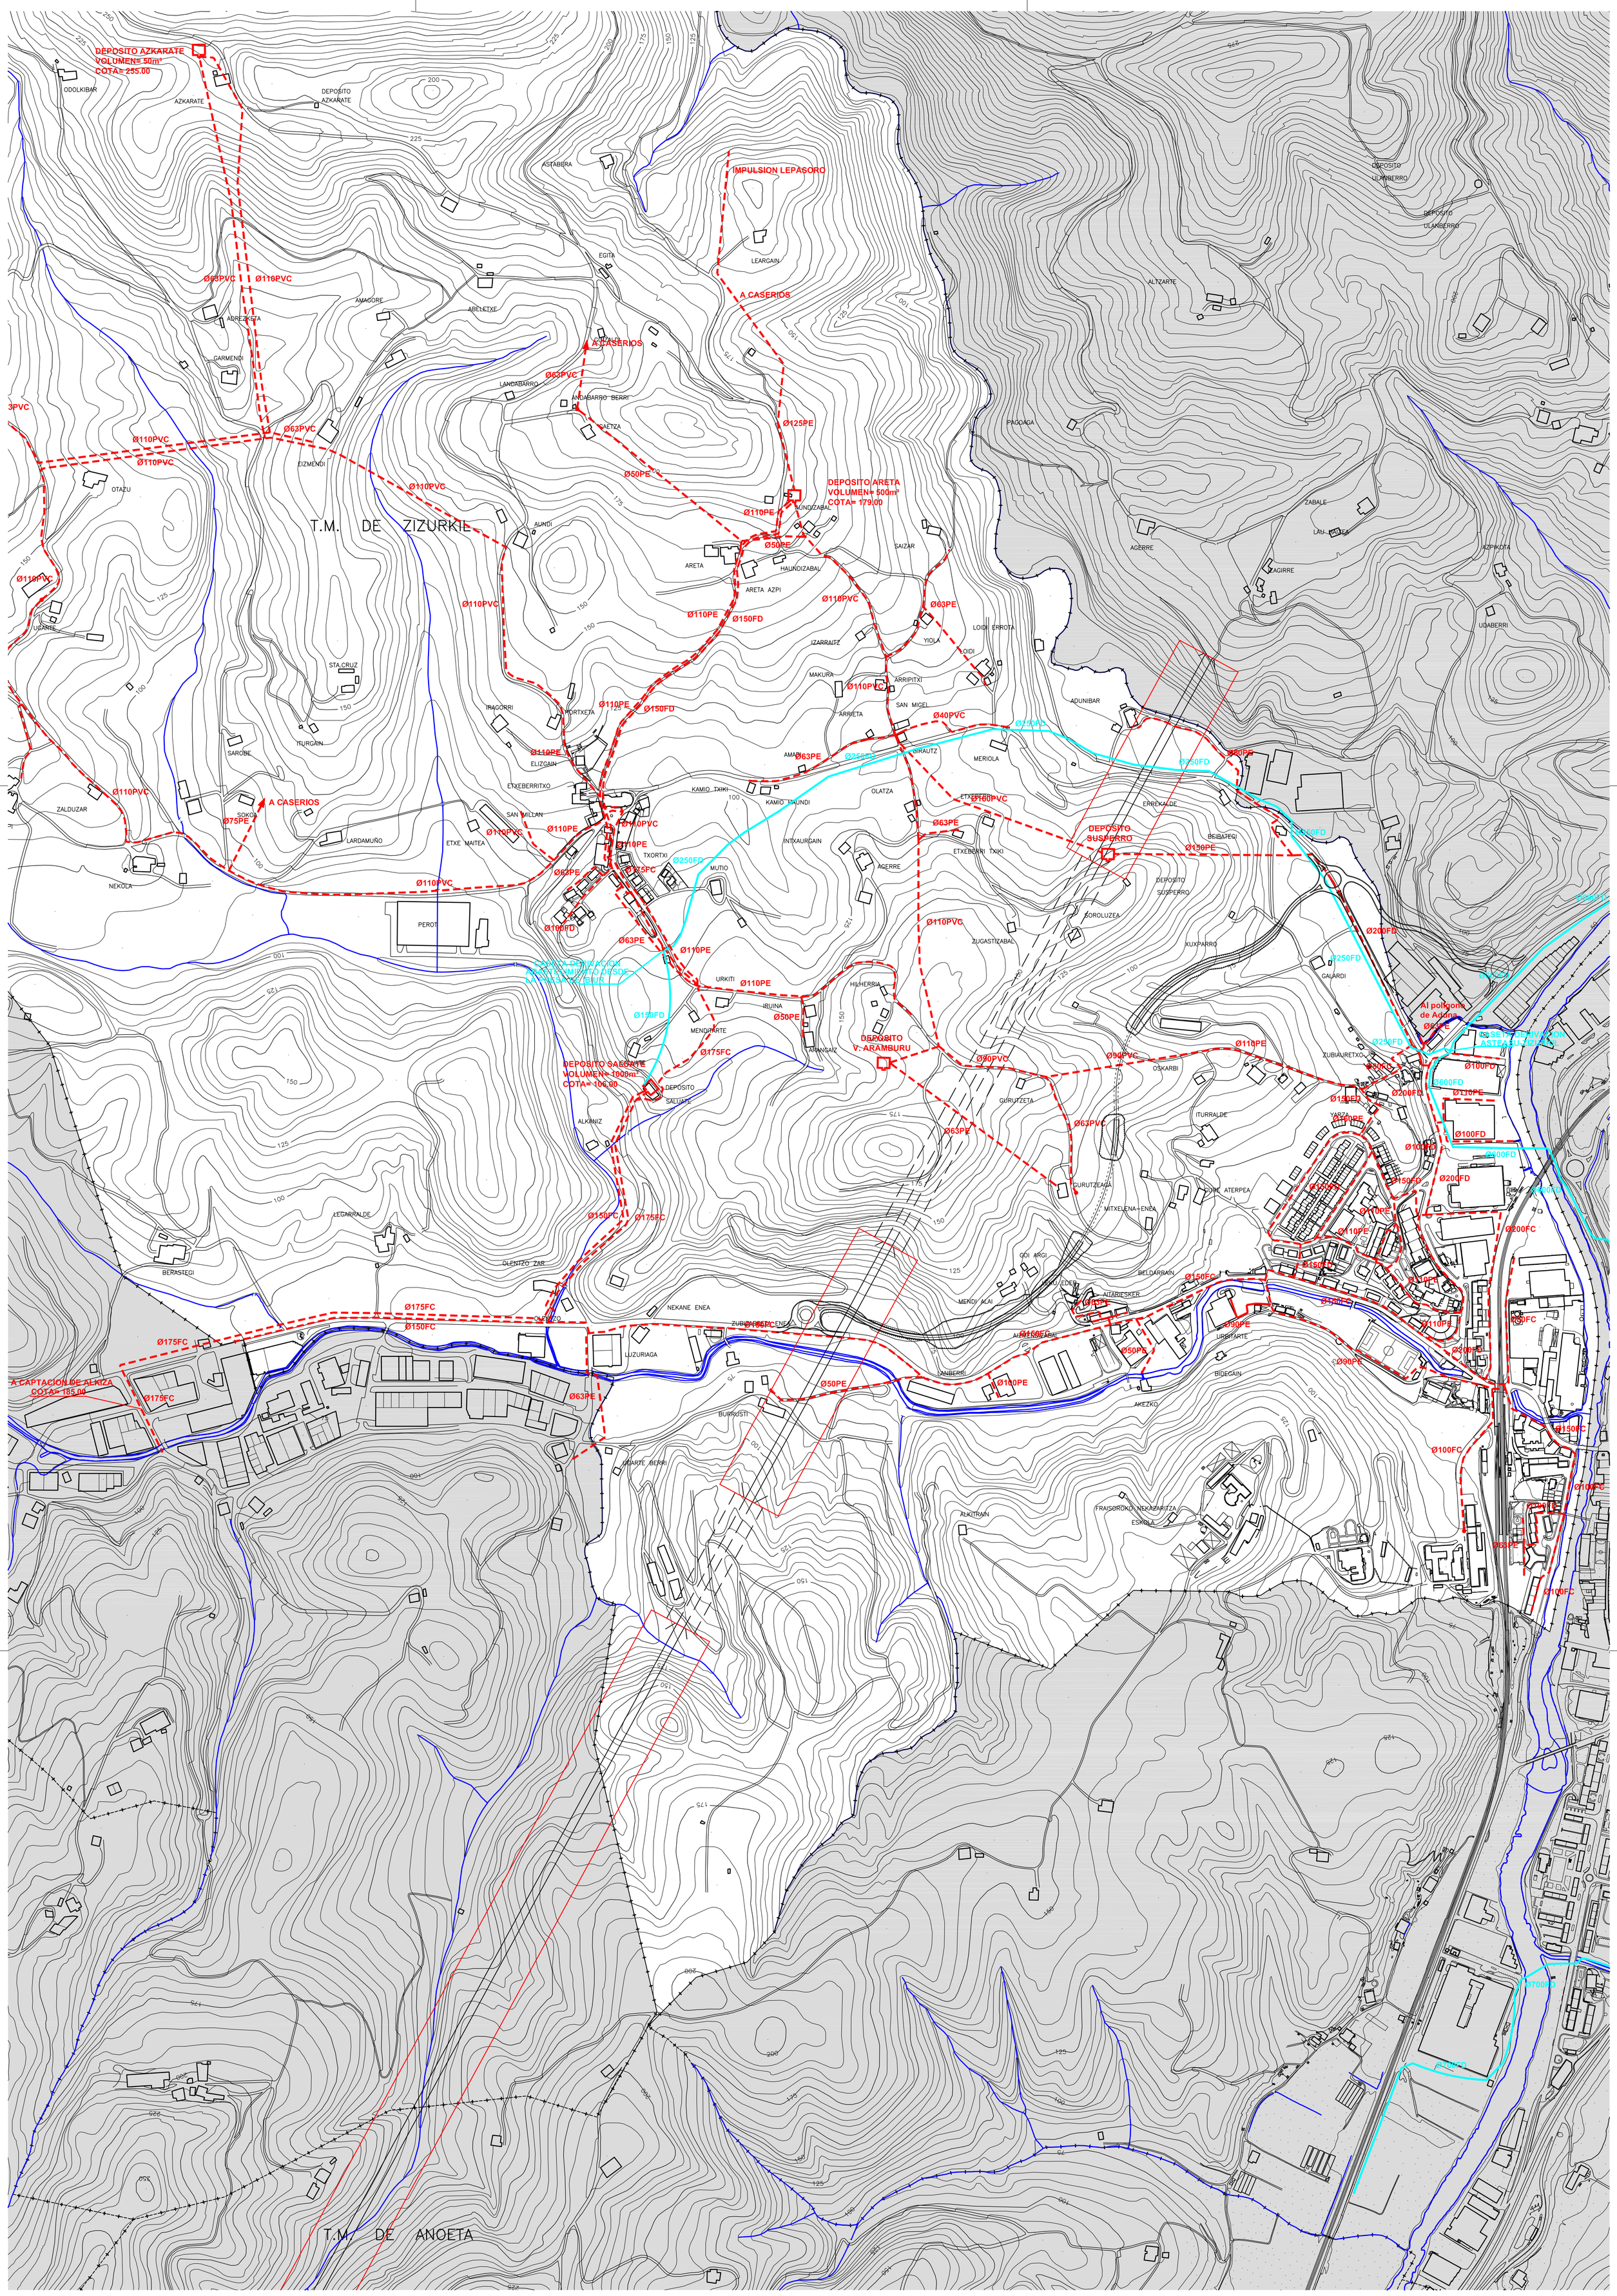

Proyecto de Diputación (en ejecución)

Red municipal

N

Zizurkilgo Udala

HIRIA ANTOLATZEKO PLAN OROKORRA

PLAN GENERAL DE ORDENACION URBANA

aprobación definitiva 6 de abril de 2.011 ko apirilaren 6eko behin betiko onespena

TEXTO REFUNDIDO TESTU BATEGINA

kapituloa IV. SERBITZUKO AZPIEGITURAK IV. INFRAESTRUCTURAS DE SERVICIOS

planoa ur hornidura sarearen esquema general de red de eskema orokorra abastecimiento de agua

ube s.l.p.
urlarte bolibar errasti ezeiza arkitektoak
Euskadi Etorbidea nº 53, 5ºA. 20110 Pasaia
Tf. 943 400344. Fax 943 390452

Lag./Col.: Pilar Del Valle. abok.(Araudi)
P. Azkue. inj.(Endara sl)
Ainhoa Azpeitia. Agronomo inj.
K. Intxaurraga. ekon.(Adok)
Haizea Ikerketa

Zuz./Dir.: I. Bolibar. ark.

IV.1

eskala 1/5.000

2011ko ABENDUA