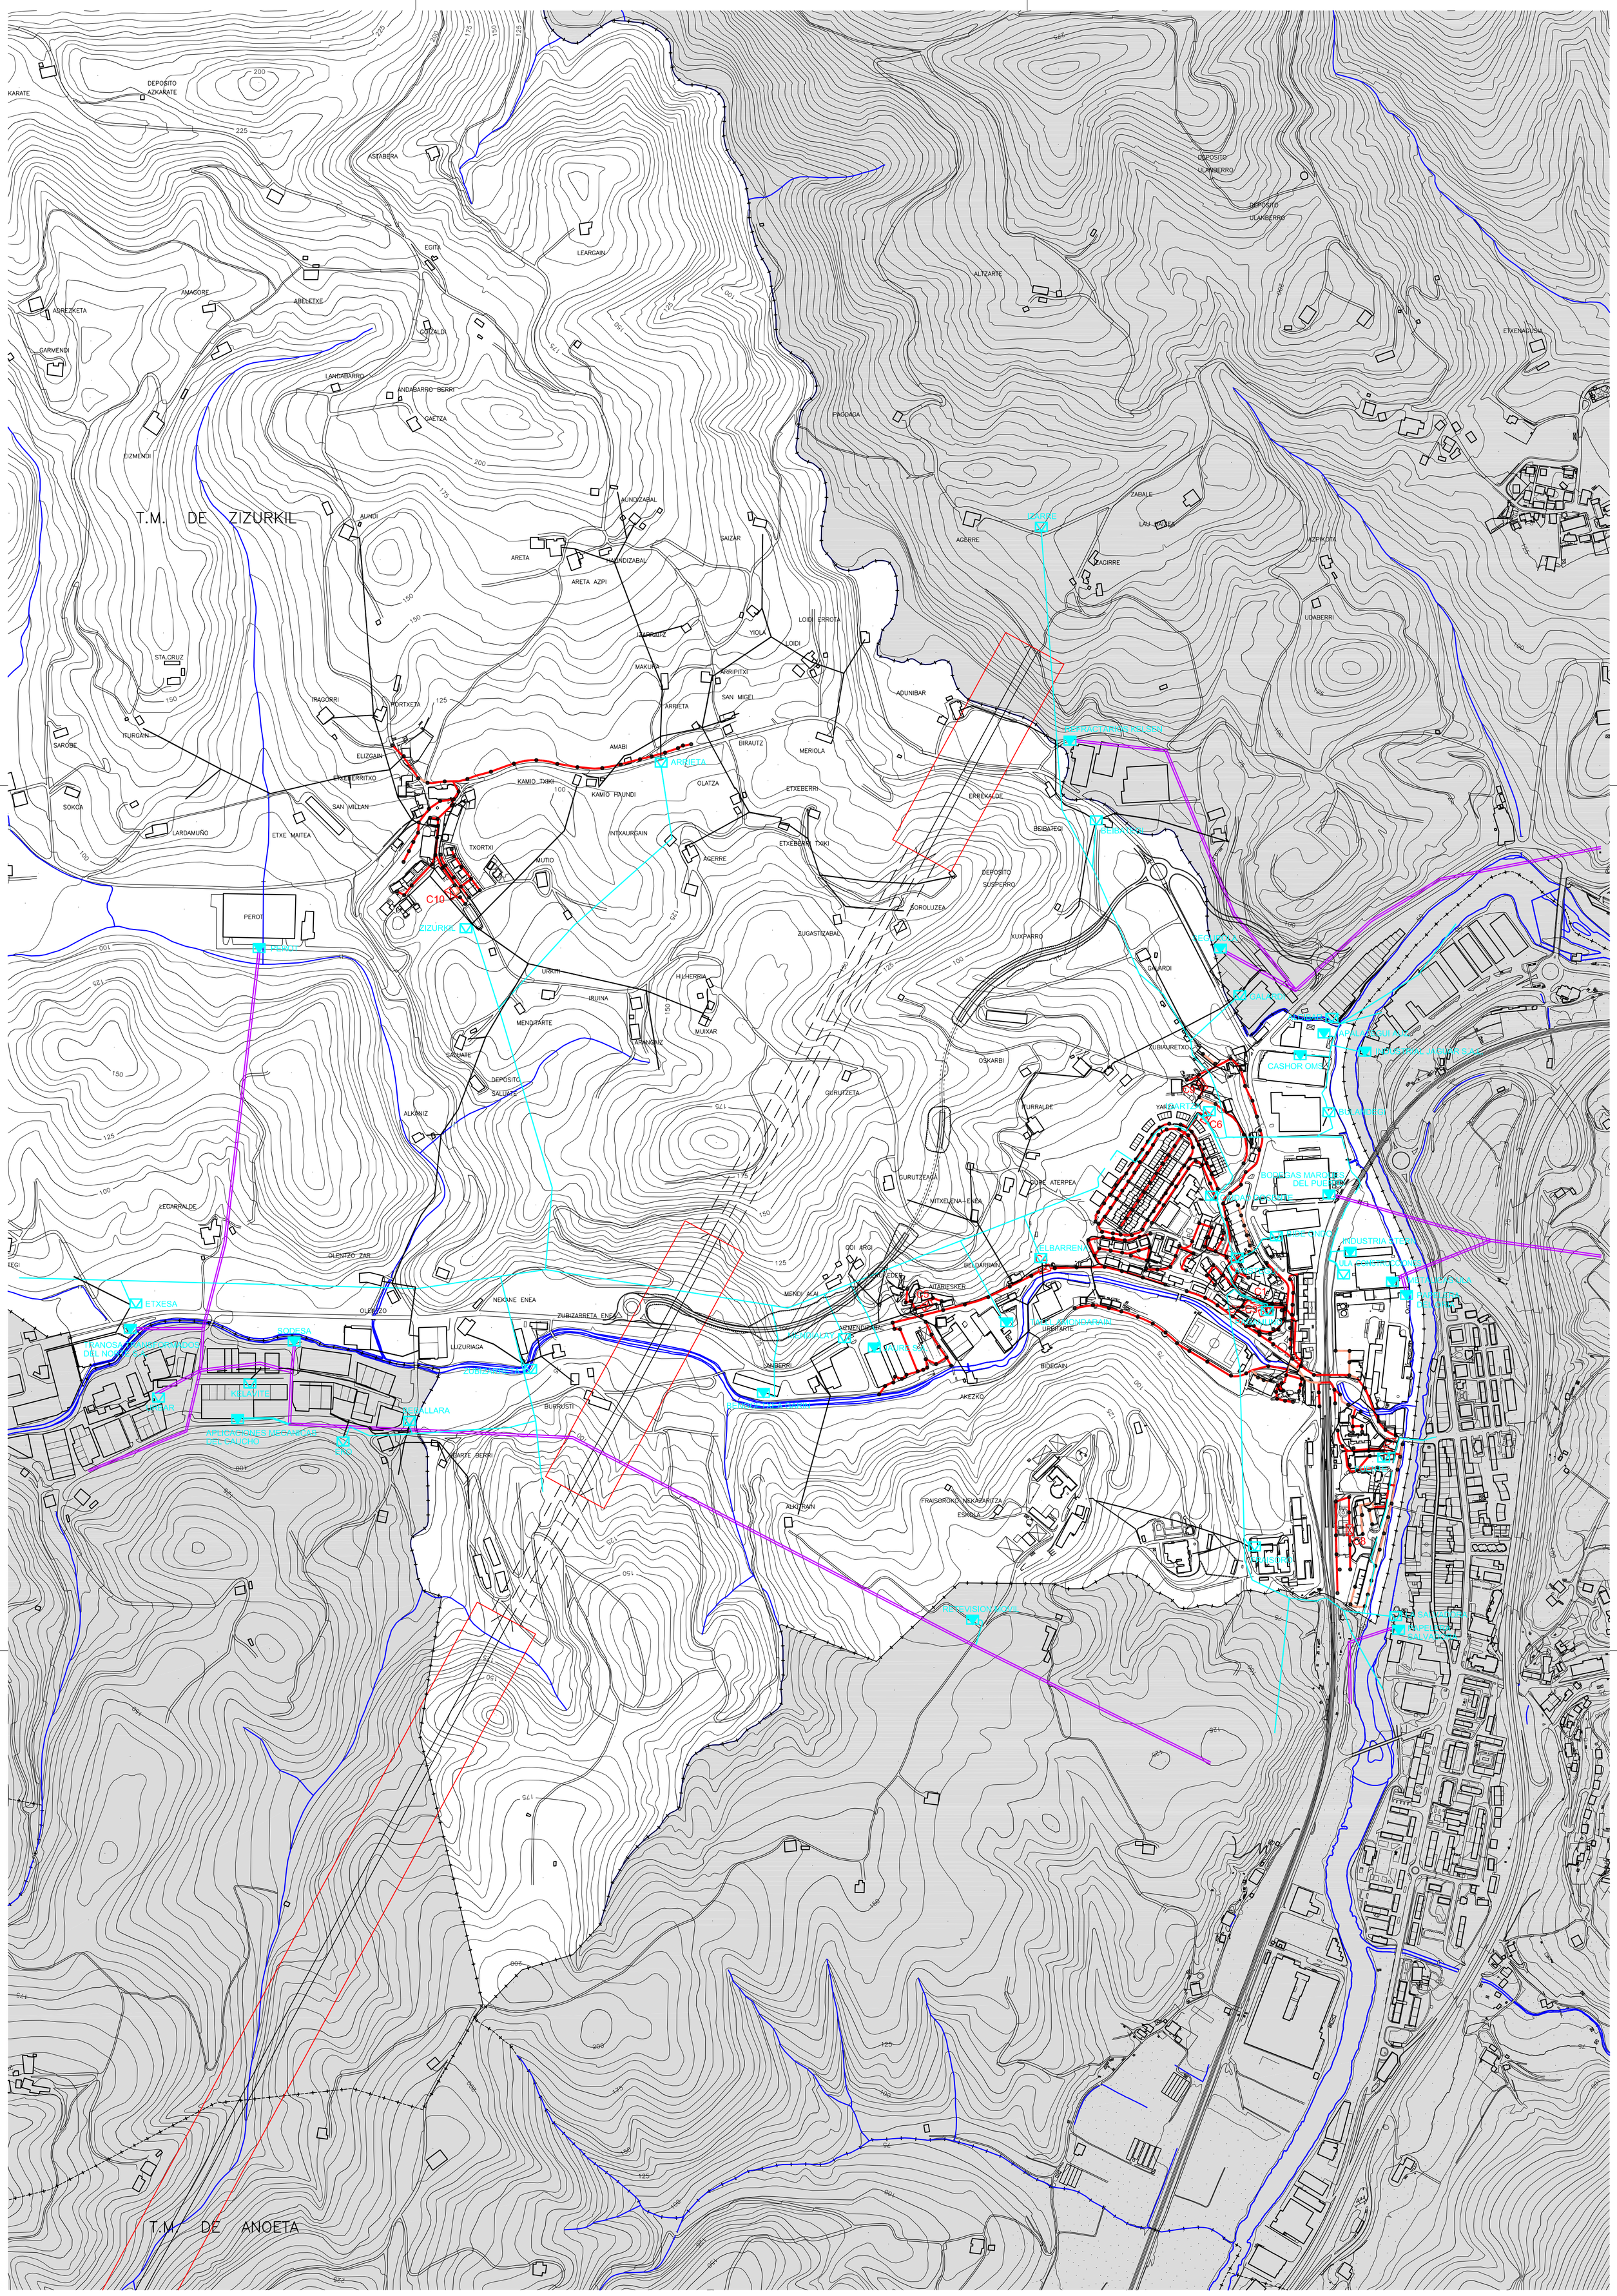

linea alta tensión
linea media tensión
linea baja tensión
alumbrado
centro de transformación privado
centro de transformación público

N

Zizurkilgo Udala

HIRIA ANTOLATZEKO PLAN OROKORRA
PLAN GENERAL DE ORDENACION URBANA

aprobación definitiva 6 de abril de 2.011 ko apirilaren 6eko behin betiko onespena
TEXTO REFUNDIDO TESTU BATEGINA

kapituloa IV. SERBITZUKO AZPIEGITURAK IV. INFRAESTRUCTURAS DE SERVICIOS

planoa elektrizitate sarearen esquema general de red / eskema orokorra electrica

ube s.l.p.
urlarte bolibar errasti ezeiza arkitektoak
Euskadi Etorbidea nº 53, 5ºA. 20110 Pasaia
Tf. 943 400344. Fax 943 390452

Lag./Col.: Pilar Del Valle. abok.(Araudi)
P. Azkue. inj.(Endara sl)
Ainhoa Azpeitia. Agronomo inj.
K. Intxaurraga. ekon.(Adok)
Haizea Ikerketa

Zuz./Dir.: I. Bolibar. ark.

IV.2

eskala 1/5.000

2011ko ABENDUA