


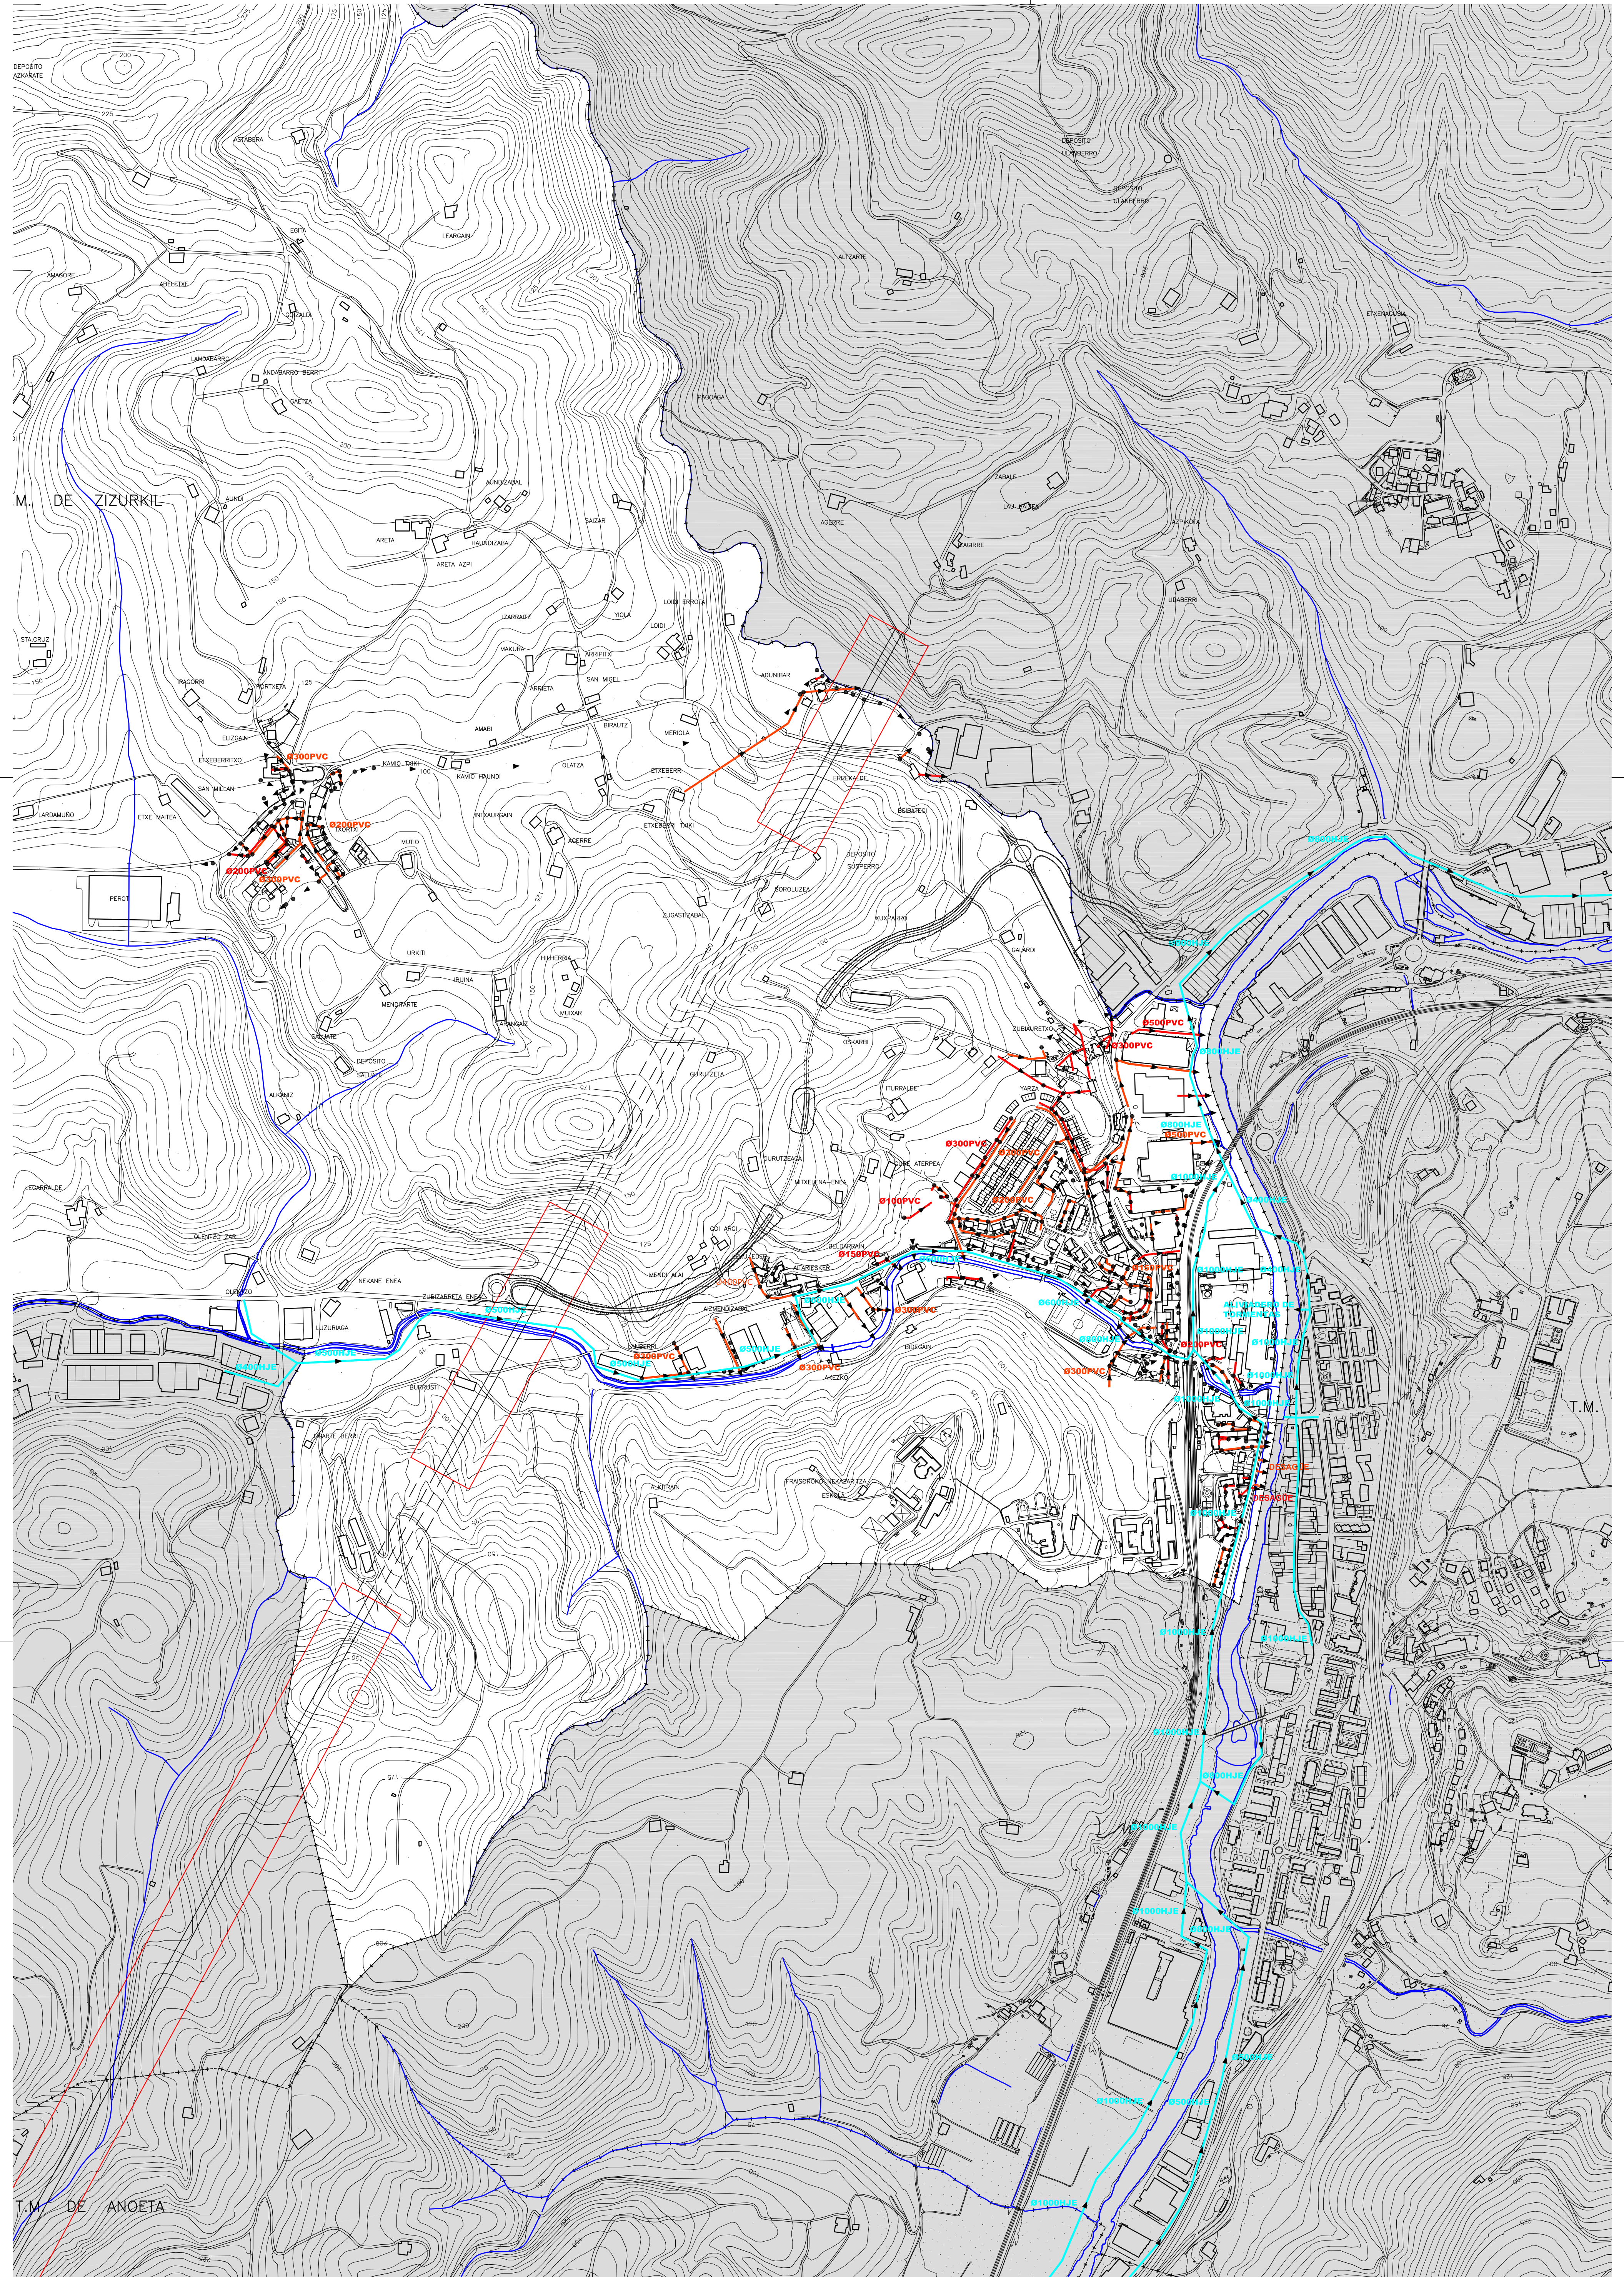

- Colector de Diputación (en ejecución)
- Fecales
- Pluviales
- Pozo saneamiento
- Pozo unitario
- Pozo pluviales
- Pozo fecales



HIRIA ANTOLATZEKO PLAN OROKORRA
PLAN GENERAL DE ORDENACION URBANA
aprobación definitiva 6 de abril de 2.011 ko apirilaren 6ko behin betiko onepena
TEXTO REFUNDIDO TESTU BATEGINA

kapitula planoa	IV. SERBITZUKO AZPIEGITURAK IV. INFRAESTRUCTURAS DE SERVICIOS
ur zikinaren sarearen eskema general de red eskema orokorra de saneamiento	
Log./Col.: ube s.l.p. uraren bidezko uraren azken arloak Guztira: 100000 m ² (10.000.000 l) (10.000.000 l) Tf. 943.400344 - Fax 943.300452	Zuz./Dir.: P. Añue: inq. (Arquitecto) P. Añue: inq. (Arquitecto) Añue: inq. (Arquitecto) K. Inzaurreaga: ekon. (Adiok) Hozte: Ikerrieta I. Bolibar: ark.
eskala 1/5.000	
2011ko ABENDUA	